


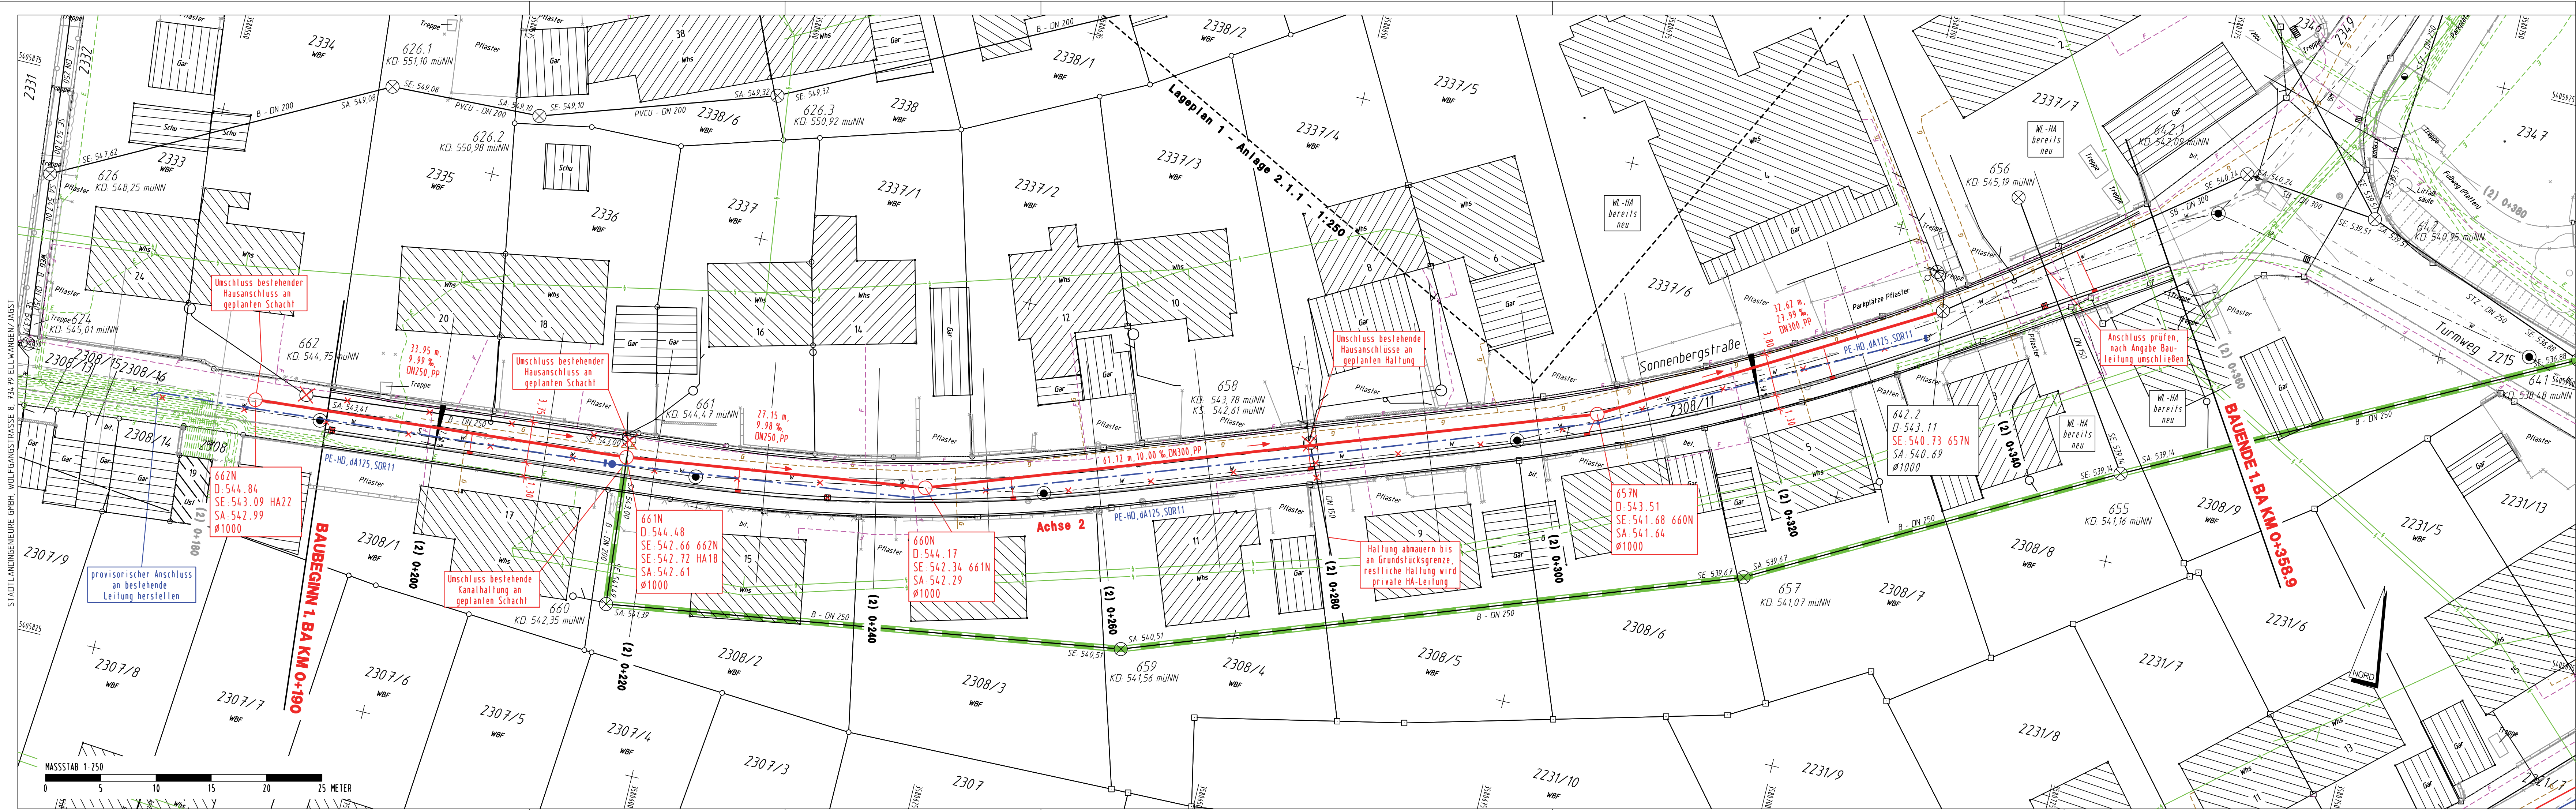

ZEICHENERKLÄRUNG

siehe Lageplan 1 - Anlage 2.1.1

BESTAND

ZEICHENERKLÄRUNG

siehe Lageplan 1 - Anlage 2.1.1

PLANUNG STRASSENBAU

ZEICHENERKLÄRUNG

siehe Lageplan 1 - Anlage 2.1.1

PLANUNG WASSERVERSORGUNG (DIN-SYSTEM)

ZEICHENERKLÄRUNG

Hinweis: Nicht alle aufgeführten Zeichen müssen zwingend im Plan vorkommen und dem angegebenen Maßstab entsprechen

PLANUNG KANALSANIERUNG

0490,036
D 512,18

DN200 Sb
S 510,48

0490,037
D 512,25

S 509,20

S 509,17

Renovierung Hauptkanal (z.B. Schlauchliner) mit
Schachtnummer, Deckel- und Sohlhöhen, Profithöhe und Fließrichtung

Änderung/Ergänzung Datum Gezeichnet Geprüft

Diese Unterlage darf ohne Genehmigung der stadtlandingenieure GmbH nicht veröffentlicht, vervielfältigt oder geändert werden
und ist ausschließlich für das aus dem Planstempel ersichtliche Projekt zu verwenden.

Bauherr

STADT OBERKochen
OSTALBKREIS

Oberkochen,

Projekt

SANIERUNG WEINGARTENSTRASSE 2. BA UND
SONNENBERGSTRASSE 1. BA IN OBERKochen
- Ausführungsplanung -

Anlage

OK1501 / 2.1.2

Plan

LAGEPLAN 2
Kanal Sonnenbergstraße

Maßstab

1:250

Bearbeitet

09/15 - Hs/Ji

Planformat

1,14 x 0,30 = 0,34m²

Gefertigt

Ellwangen,

stadtlandingenieure GmbH
73479 Ellwangen
Wolfgangstraße 8
Telefon 07961 9881-0
Telefax 07961 9881-55
office@stadtlandingenieure.de
www.stadtlandingenieure.de

stadtlandingenieure

OK1103/AZ-LP-KAN-1.PLT VOM 23.11.15/ji

card