


Detail Rathausgasse - M 1:250

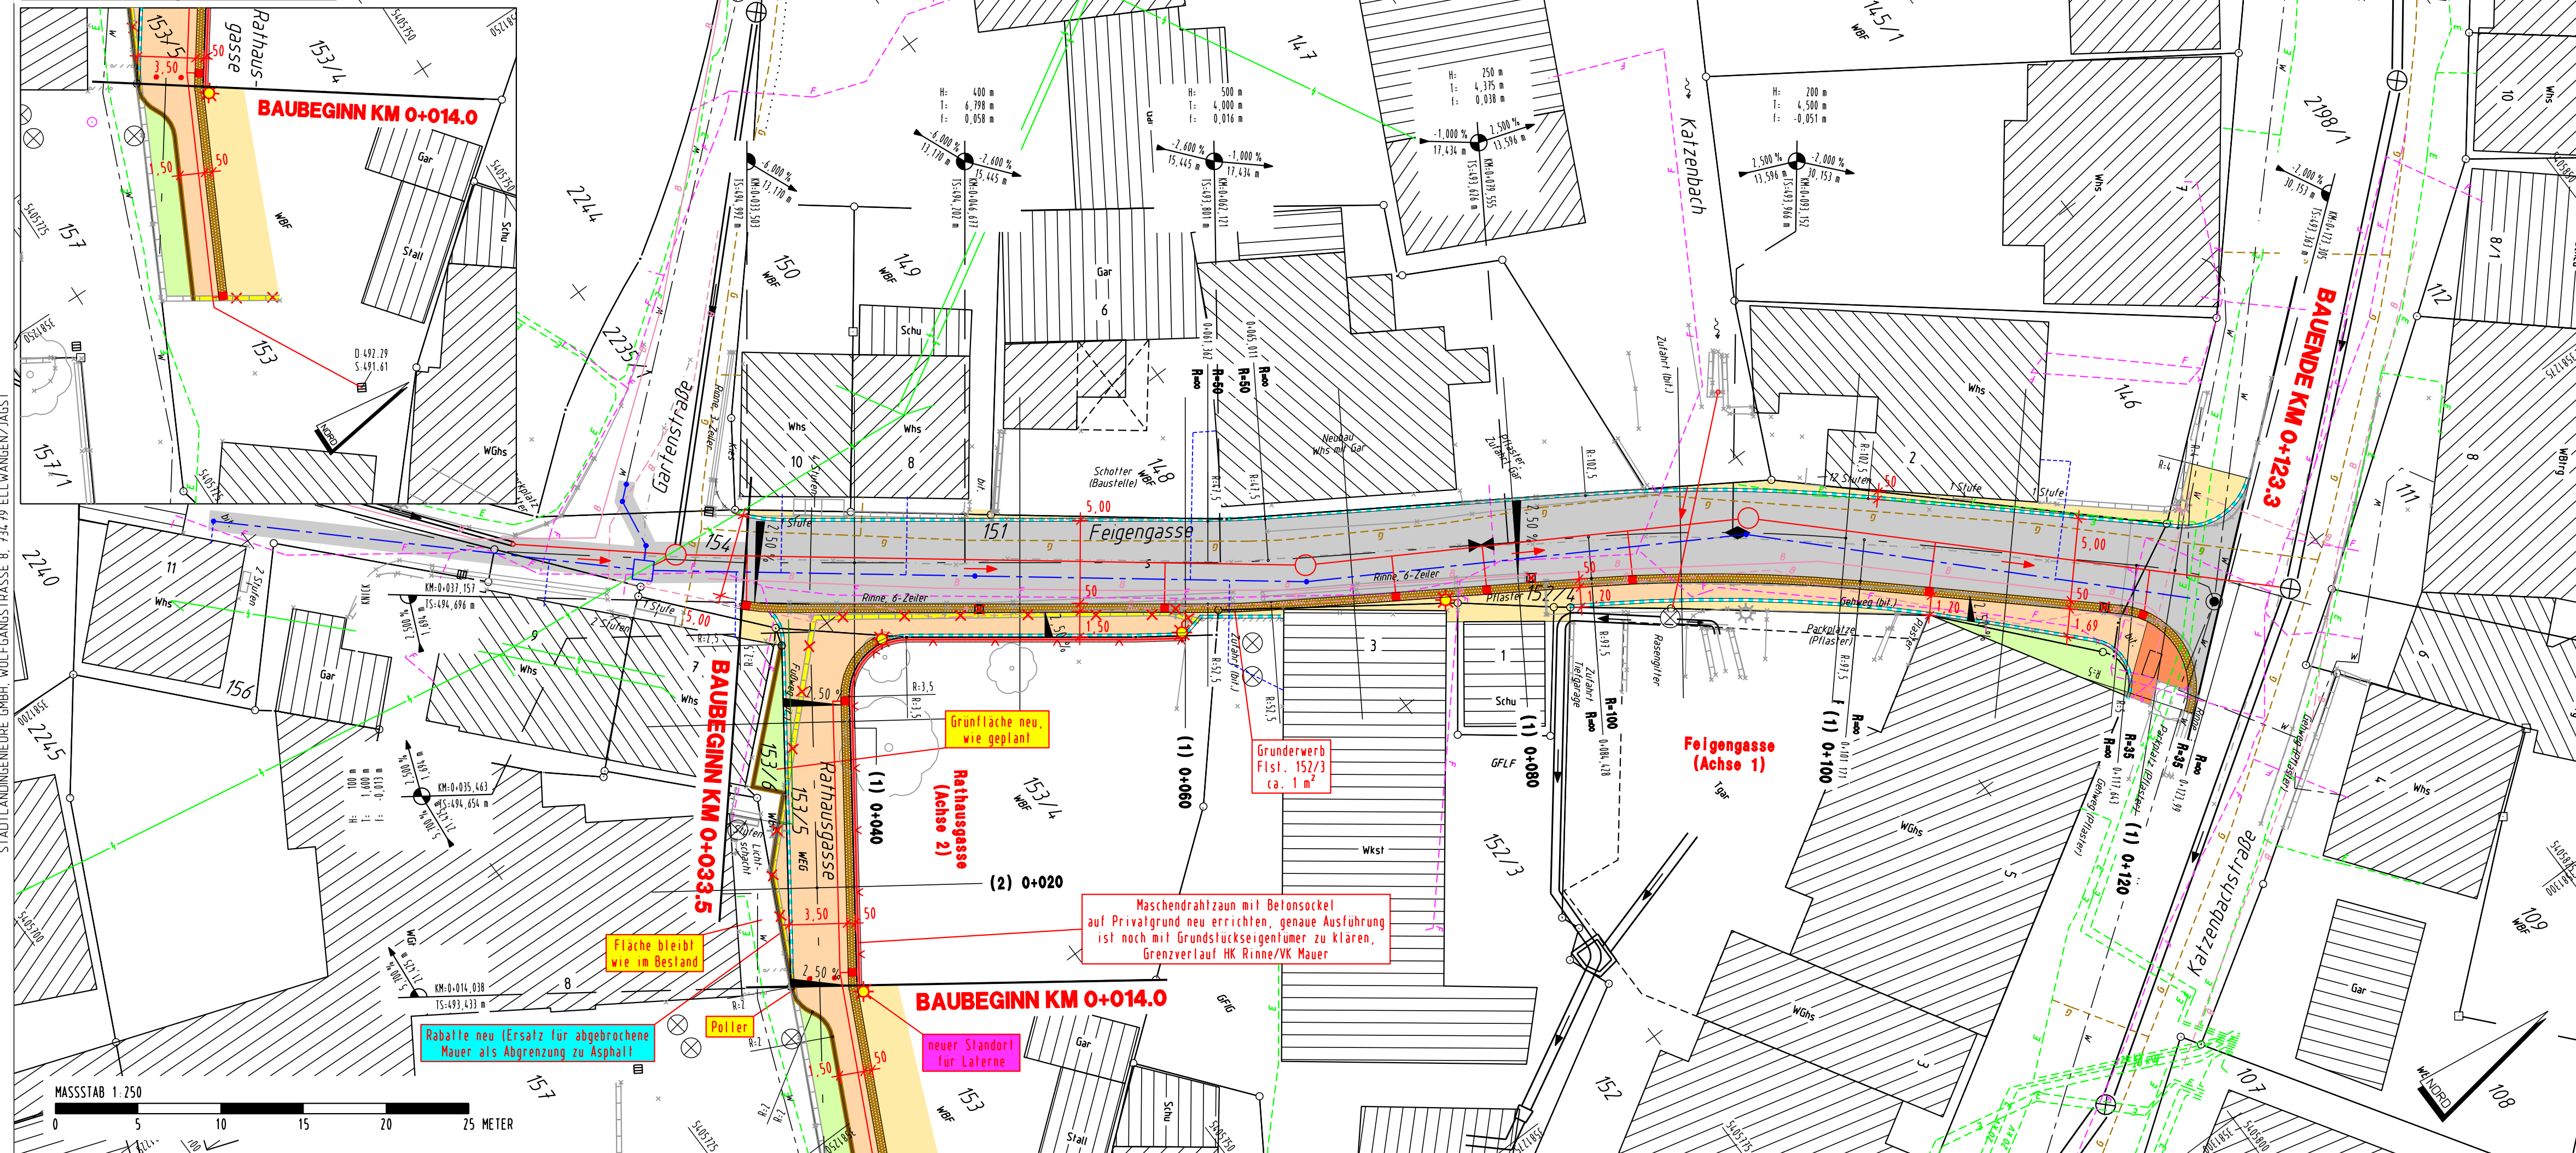

ZEICHENERKLÄRUNG

Hinweis: Nicht alle aufgeführten Zeichen müssen zwingend im Plan vorkommen und dem angegebenen Maßstab entsprechen

	Trigonometrischer Punkt/Polygonpunkt/Höhenfestpunkt		DN 400 Schmutz-/Mischwasserkanal
	Geländer		DN 300 Regenwasserkanal
	Zaun / Tor im Zaun		Abwasserdruckleitung
	Stützmauer/Mauer		SR SR Sickerrohrleitung
	Hecke		W W Wasserleitung
	Leitplanke einfach/doppelt		FW FW Fernwärmeleitung
	Bordsteinunterkante		G GH Gasleitung/Gashochdruckleitung
	Fahrbahn-/Wegrand		SI SI Steuerkabel
	best. Böschung		20 kV E Stromerleitung 20 kV/Niederspannung
	Laubbaum/Nadelbaum/Zierbaum		Stromfreileitung
	Gebüsch		Oberleitung Bahn
	Waldrand		Strassenbeleuchtungskabel
	Leitungsmast/Lichtmast/Schaltkasten		Fernmeldekabel/-freileitung
	Kanalschacht/Muldeneinlauf/Böschungstück		B B Breitband-/LWL-Kabel
	Straßenablauf		LR LR Leerrohr
	Entwässerungsrinne		Schutzstreifen
	00300.215 bestehender Kanalschacht mit Schachtnummer, Deckel- und Sohlhöhe		Gemarkungsgrenze
	Hydrant Unterflur mit Schacht/ohne Schacht		geplante Grenze gemäß Flurbereinigung
	Hydrant Oberflur		Geltungsbereich best. Bebauungsplan
	Wasserstreckenschieber/-HA-Schieber		Geltungsbereich gepl. Bebauungsplan
	Stationierungszeichen der Straßendatenbank/Ortsschild/Ampel		

Liegenschaftskataster gemäß ALK - Stand: 2017
 Kanalfassungen im angrenzenden Bereich aus Bestandsplan
 Höhen über NN im neuen System (tachymetrische Aufnahme vom 01/2018)
 Übernahme Leitungsbestand - Stand: 05/2017

ZEICHENERKLÄRUNG

Hinweis: Nicht alle aufgeführten Zeichen müssen zwingend im Plan vorkommen und dem angegebenen Maßstab entsprechen

	Angleichung/Rekultivierung		Hochpunkt
	Fahrbahnleiter		Tiefpunkt
	Wirtschaftsweg		2,50 % Querneigung
	Einschnittböschung		geplante Höhe
	Entwässerungsmulde		best. Baum entfällt / Baum geplant
	Bankett, Grünfläche		gepl. Straßenbeleuchtungskabel
	Fahrbahn		gepl. Breitband-/LWL-Kabel
	Vollausbau/Teilausbau		Straßenablauf 50/50 oder 50/30 / Bergablauf
	gemeinsamer Geh- und Radweg		Beleuchtungsstandort
	Gehweg / Radweg		silizuliegende Kanalleitung
	Dammböschung		Water-Line 50
	Beton-Rasenpflaster		1-Zeiler ohne Anschlag
	freizuhaltenes Sichtfeld		Tiefbord - Anschlag 4 cm
	Gebäudeabbruch		
	Blocksatz / Gabionen		
	Stützmauer		

Neigungsbrechpunkt mit Angabe von Gefälle und Steigung in Prozent, Länge der Gefälle- und Steigungsstrecke, Halbmesser, Stationierung und Tangentenschnittpunkt

Änderungen Rathausgasse durch Stadt Oberkochen	02.08.2018	Sh	Jö/Bi
Entwässerung Rathausgasse bearbeitet	31.07.2018	Sh	Jö/Bi
Detail Rathausgasse ergänzt	29.06.2018	Sh	Jö/Bi
Änderung/Ergänzung	Datum	Gezeichnet	Geprüft

Diese Unterlage darf ohne Genehmigung der stadtländingenieure GmbH nicht veröffentlicht, vervielfältigt oder geändert werden und ist ausschließlich für das aus dem Planstempel ersichtliche Projekt zu verwenden.

Bauherr: **STADT OBERKOCHEN OSTALBKREIS**
 Oberkochen.

Projekt: **SANIERUNG DER FEIGENGASSE IN OBERKOCHEN - Ausführungsplanung -**

Anlage: **OK1701 / 1.2**

Plan: **LAGEPLAN 2 Straße**

Maßstab: **1:250**

Bearbeitet: 04/18 - Sh, 04/18 - Jö

Planformat: 1.02 x 0.30 = 0.31 m²

Gefertigt: Ellwangen, 16.04.2018

stadtländingenieure GmbH
 73479 Ellwangen
 Wolfgangstraße 8
 Telefon 07961 9881-0
 Telefax 07961 9881-55
 office@stadtländingenieure.de
 www.stadtländingenieure.de

OK1701/A2-LP-STR-PLT VOM 02.08.18/sh