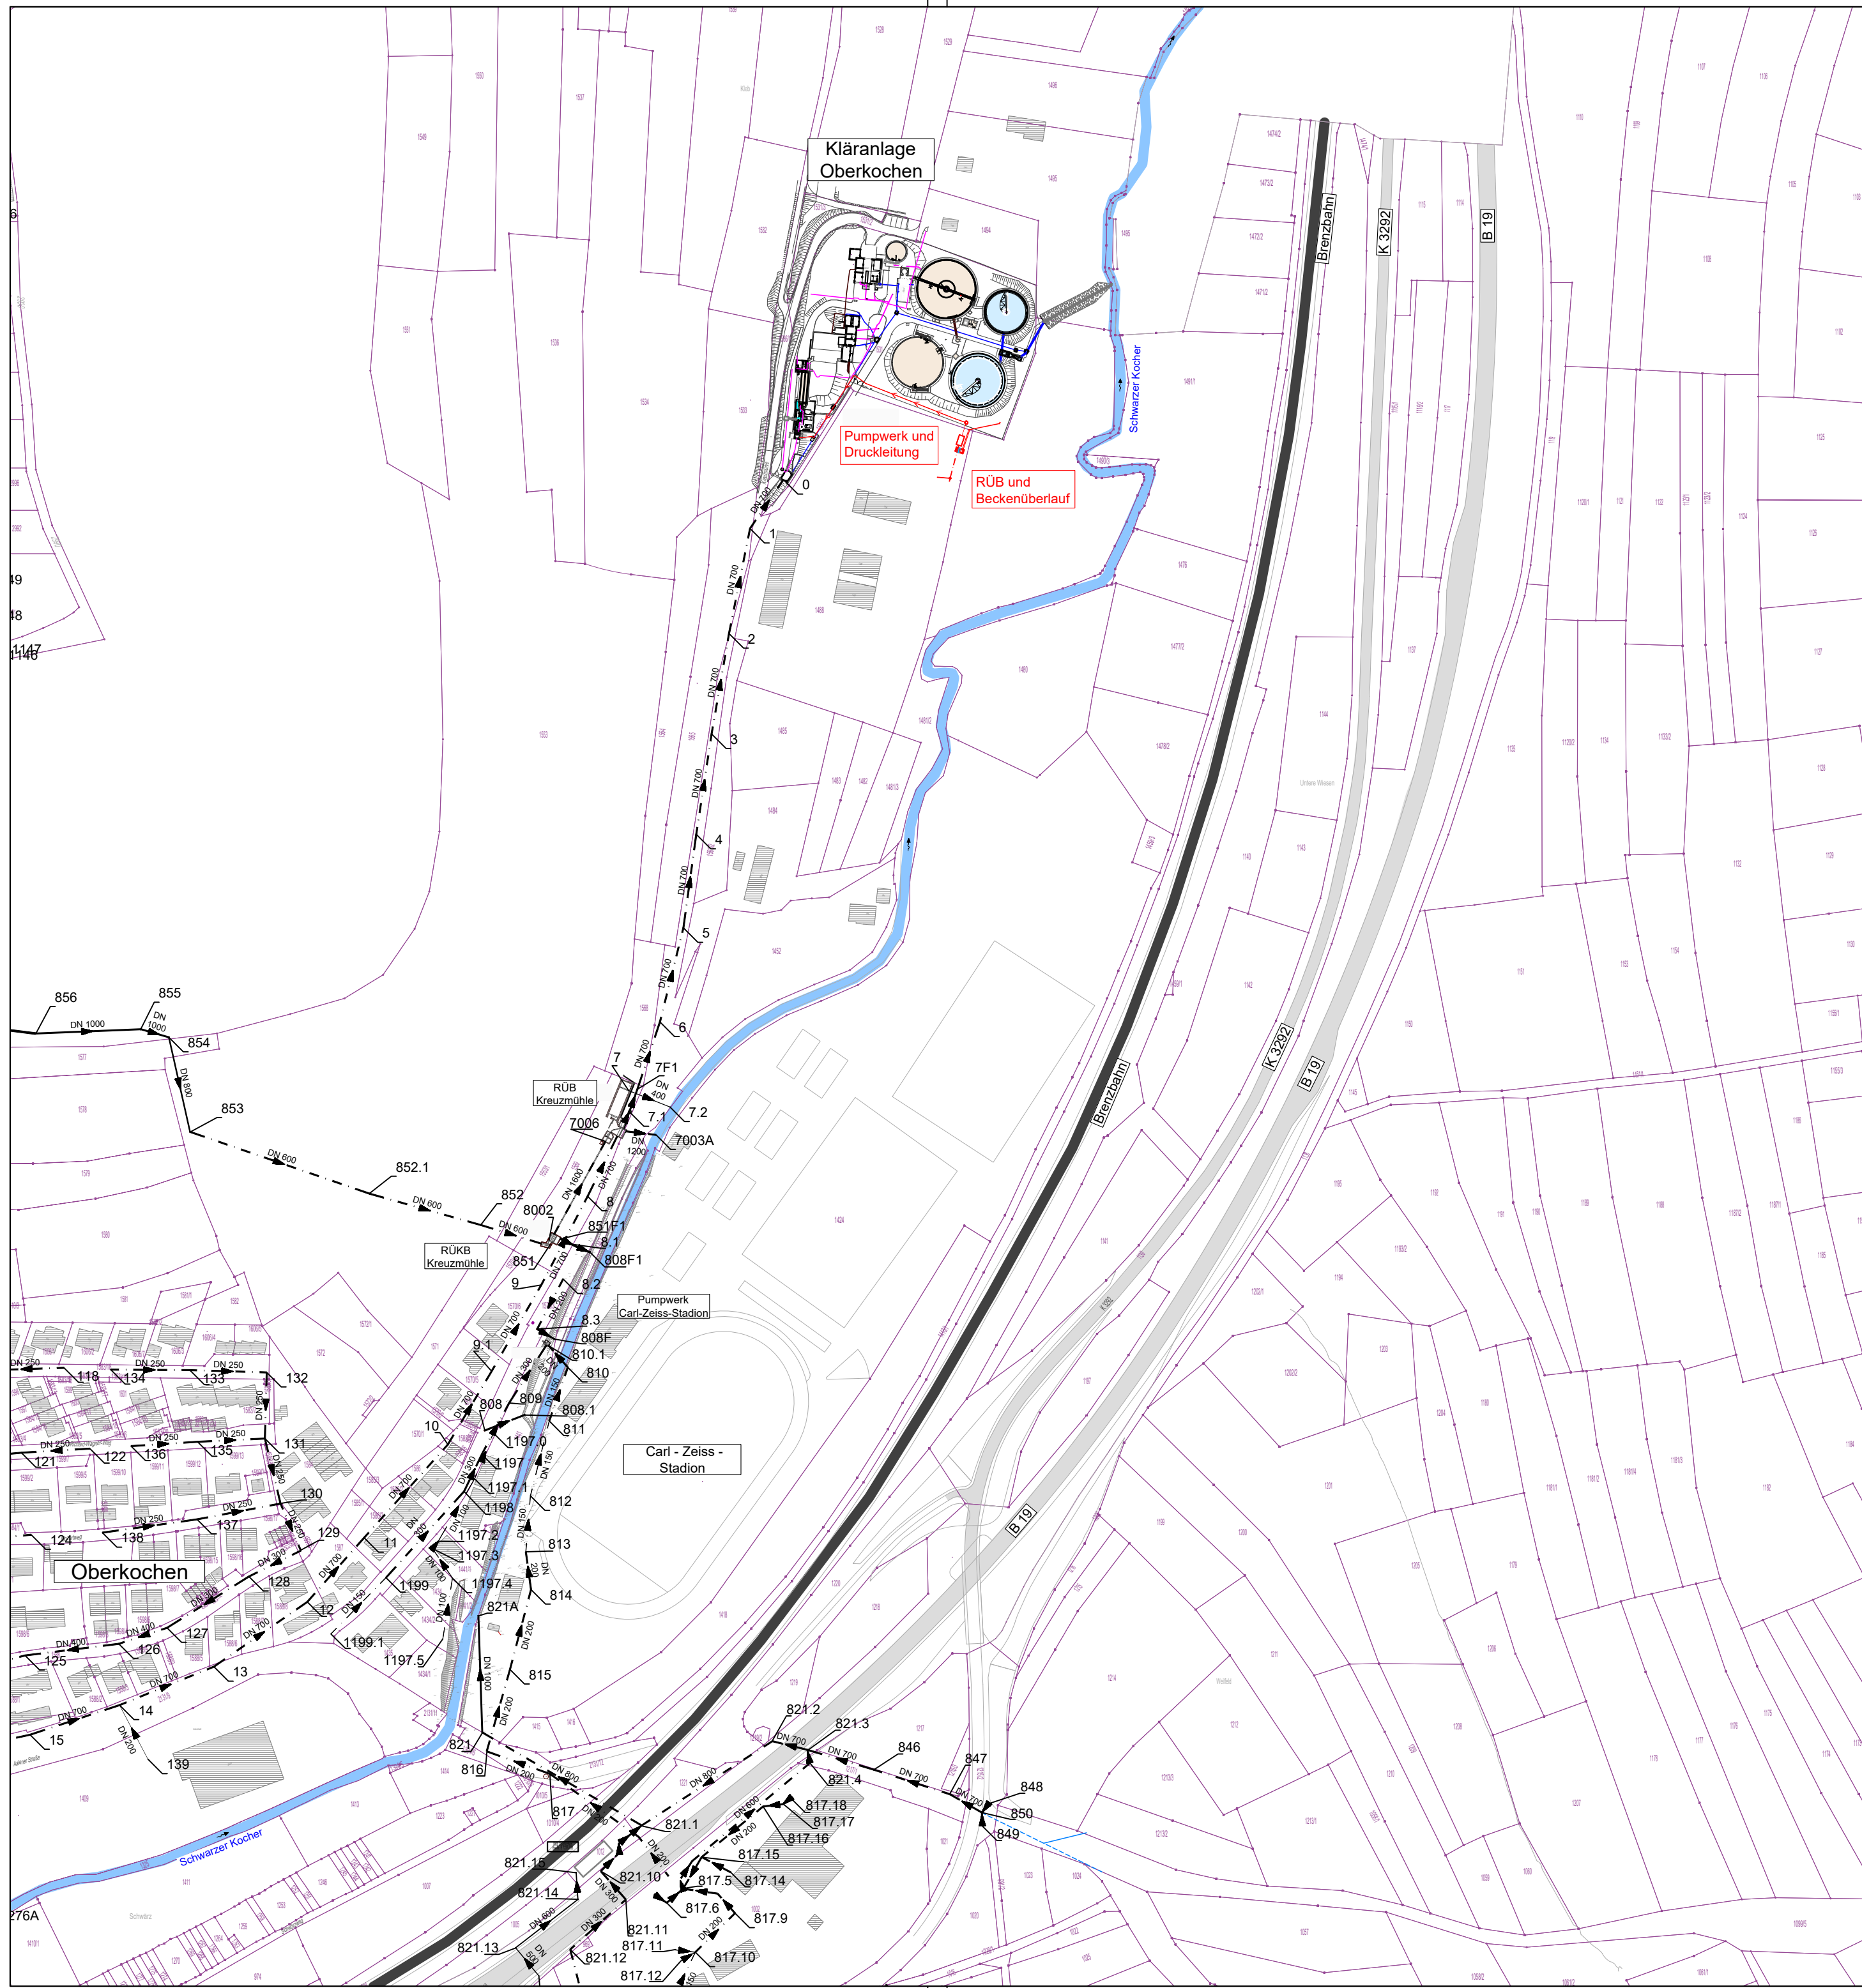


Legende

- Bestand

 - Mischwasserkanal
 - Regenwasserkanal
 - Asphaltfläche
- Planung

 - bauliche Maßnahmen
 - Druckleitung

Plangrundlage

Katastergrundlage, Stand 2012
Kanaldatenbank Stadt Oberkochen - unvollständig -, Stand 2012

-GENEHMIGUNGSPLANUNG-

Nr.	Art der Änderung	Datum		Name	
 B&P Beratende Ingenieure Förstner - Lechler - Zander - Partnerschaft mbB Ingenieurbüro für Wasserwirtschaft und Umweltschutz Dipl.-Ing. (FH) Ronald Förstner * Dipl.-Ing. (FH) Christoph Lechler * B. Eng. Florian Zander Mühlgraben 34 * 73479 Ellwangen * Tel.: 07961/9686-0 * Fax: 9686-29 eMail: info@bp-bi.de * Internet: www.bp-beratende-ingenieure.de					
 OVERKOCHEEN * OSTALBKREIS					
Entwässerung Bauhof und Werstoffhof GOA					
Übersichtslageplan					
Bearbeitet	za	Gefertigt:	Anerkannt:	Anlage 3	
Gezeichnet	kl	Ellwangen, den 05.02.2021	Oberkochen, den	Maßstab 1: 2500	
Geprüft				Layout Ü-LAP	
Auftrags-Nr. OKO-20-27					