



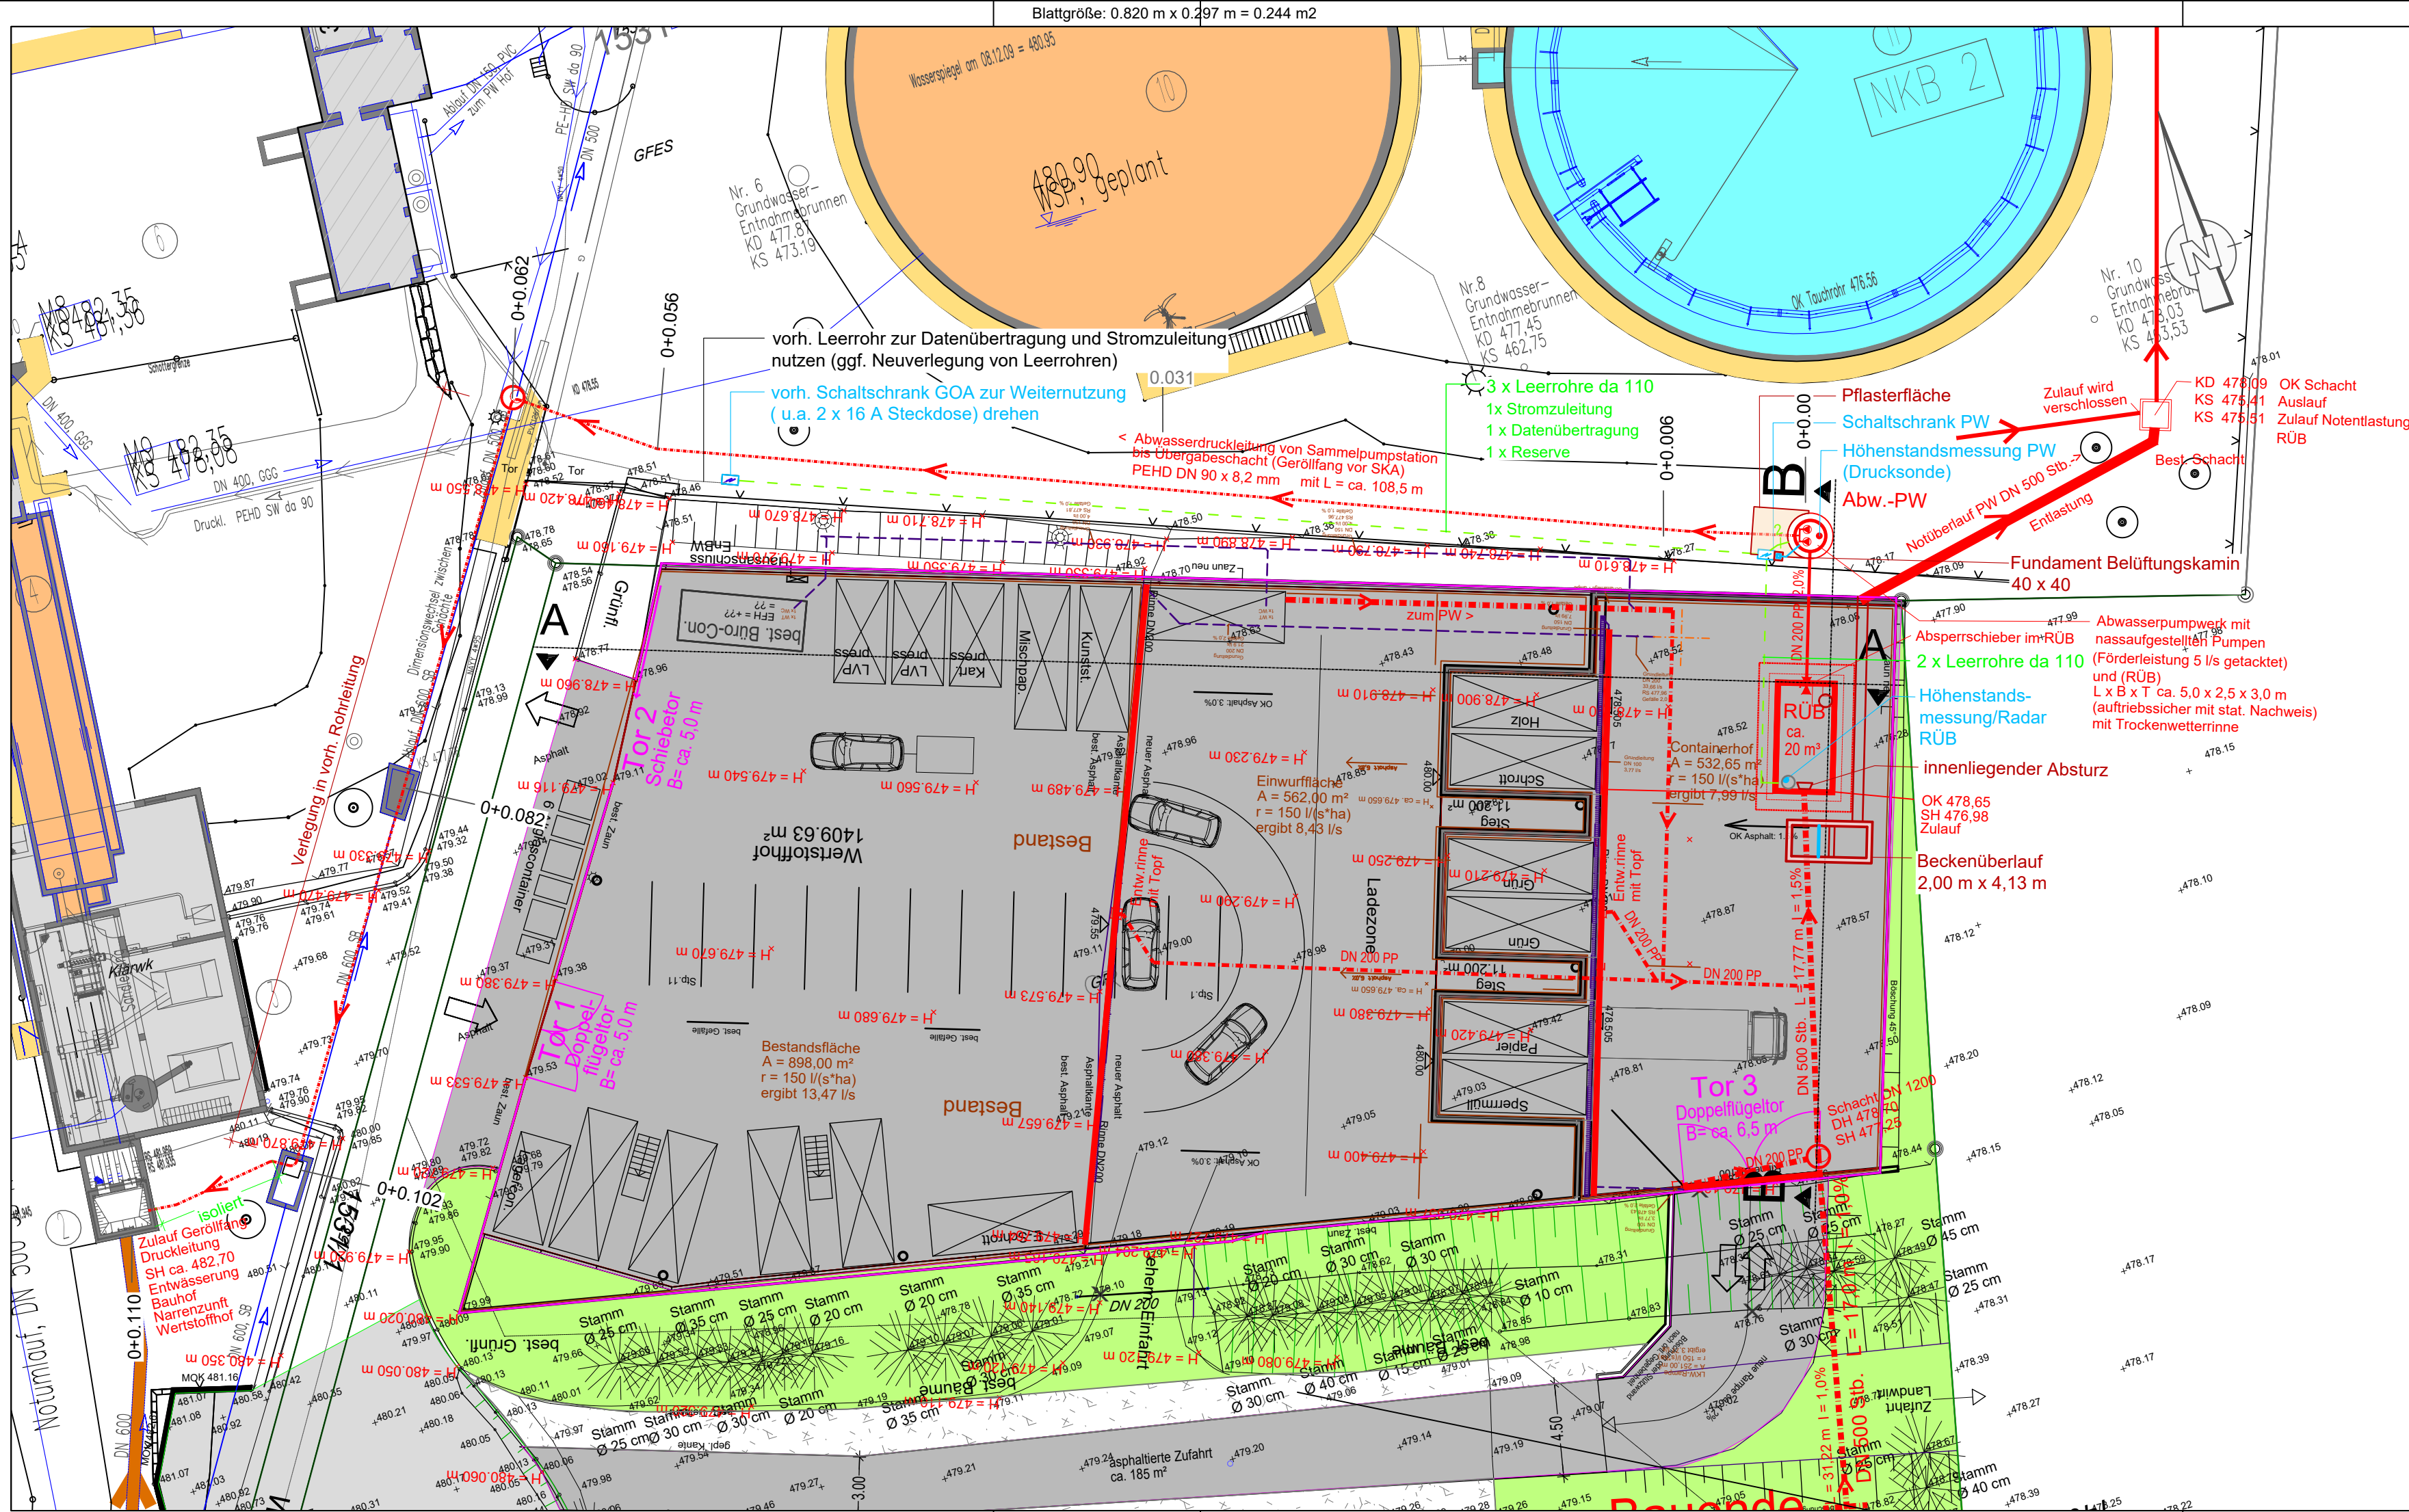


Grabenprofil

Druckleitung und Leerrohre
M 1:25

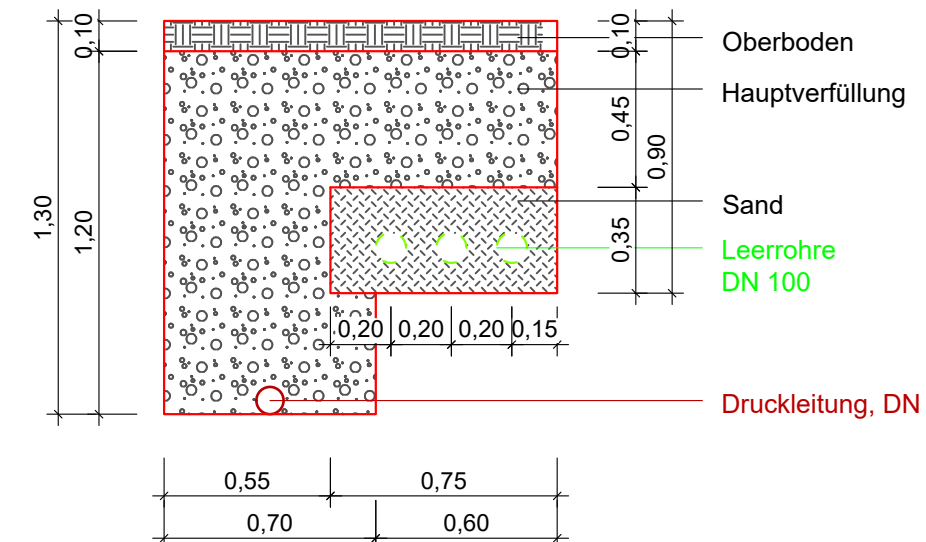

Prinzip DL auf Gleitkufen

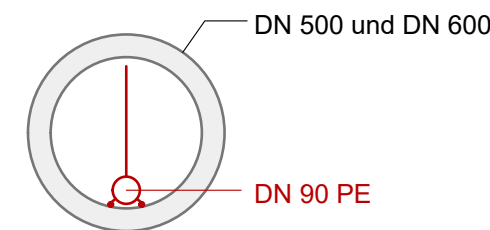


LEGENDE

Planung (B&P)


- Bauwerk
- Pflasterfläche
- Entlastungskanal
- Schaltschrank
- Leerrohr
- Druckleitung DN 90 PE

Plangrundlage

Stadt Oberkochen, Entwurfs- und Genehmigungsplanung
Neukonzeption der Grundstücksentwässerung, Lageplan 01
Stand 01.10.2020

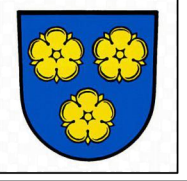Koordinatensystem: GK - Höhensystem: NN		
Gezeichnet: Ohligschläger	Bearbeitet: 01.10.2020 Ohligschläger	Freigegeben:
 Stadt Oberkochen Eugen-Bolz-Platz 1 73447 Oberkochen		Plan: Lageplan Maßstab: 1:250 Format: 110 x 90 cm Datum: Änderung: Zeichen: Lageplan - 01
E-Mail: stadtbaumt@oberkochen.de		
Entwurfs- und Genehmigungsplanung		
Neukonzeption der Grundstücksentwässerung BAUHOF / NARRENZUNFT / WERTSTOFFHOF der GOA mit Anbindung an die Kläranlage Oberkochen		

-GENEHMIGUNGSPLANUNG-

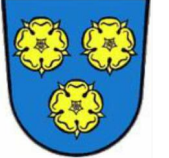Nr.	Art der Änderung	Datum	Name
 B&P Beratende Ingenieure Förstner - Lechler - Zander - Partnerschaft mbB Ingenieurbüro für Wasserwirtschaft und Umweltschutz Dipl.-Ing. (FH) Ronald Förstner * Dipl.-Ing. (FH) Christoph Lechler * B. Eng. Florian Zander Mühlgraben 34 * 73479 Ellwangen * Tel.: 07961/9686-0 * Fax: 9686-29 eMail: info@bp-bi.de * Internet: www.bp-beratende-ingenieure.de			
 OBERKOCHEN * OSTALBKREIS			
Entwässerung Bauhof und Wertstoffhof GOA			
Lageplan			
Bearbeitet	ble	Gefertigt:	Anerkannt:
Gezeichnet	kl	Ellwangen, den 05.02.2021	Oberkochen, den
Geprüft			
Auftrags-Nr. OKO-20-27		Anlage 4	
		Maßstab 1: 250	
		Layout Lageplan	