


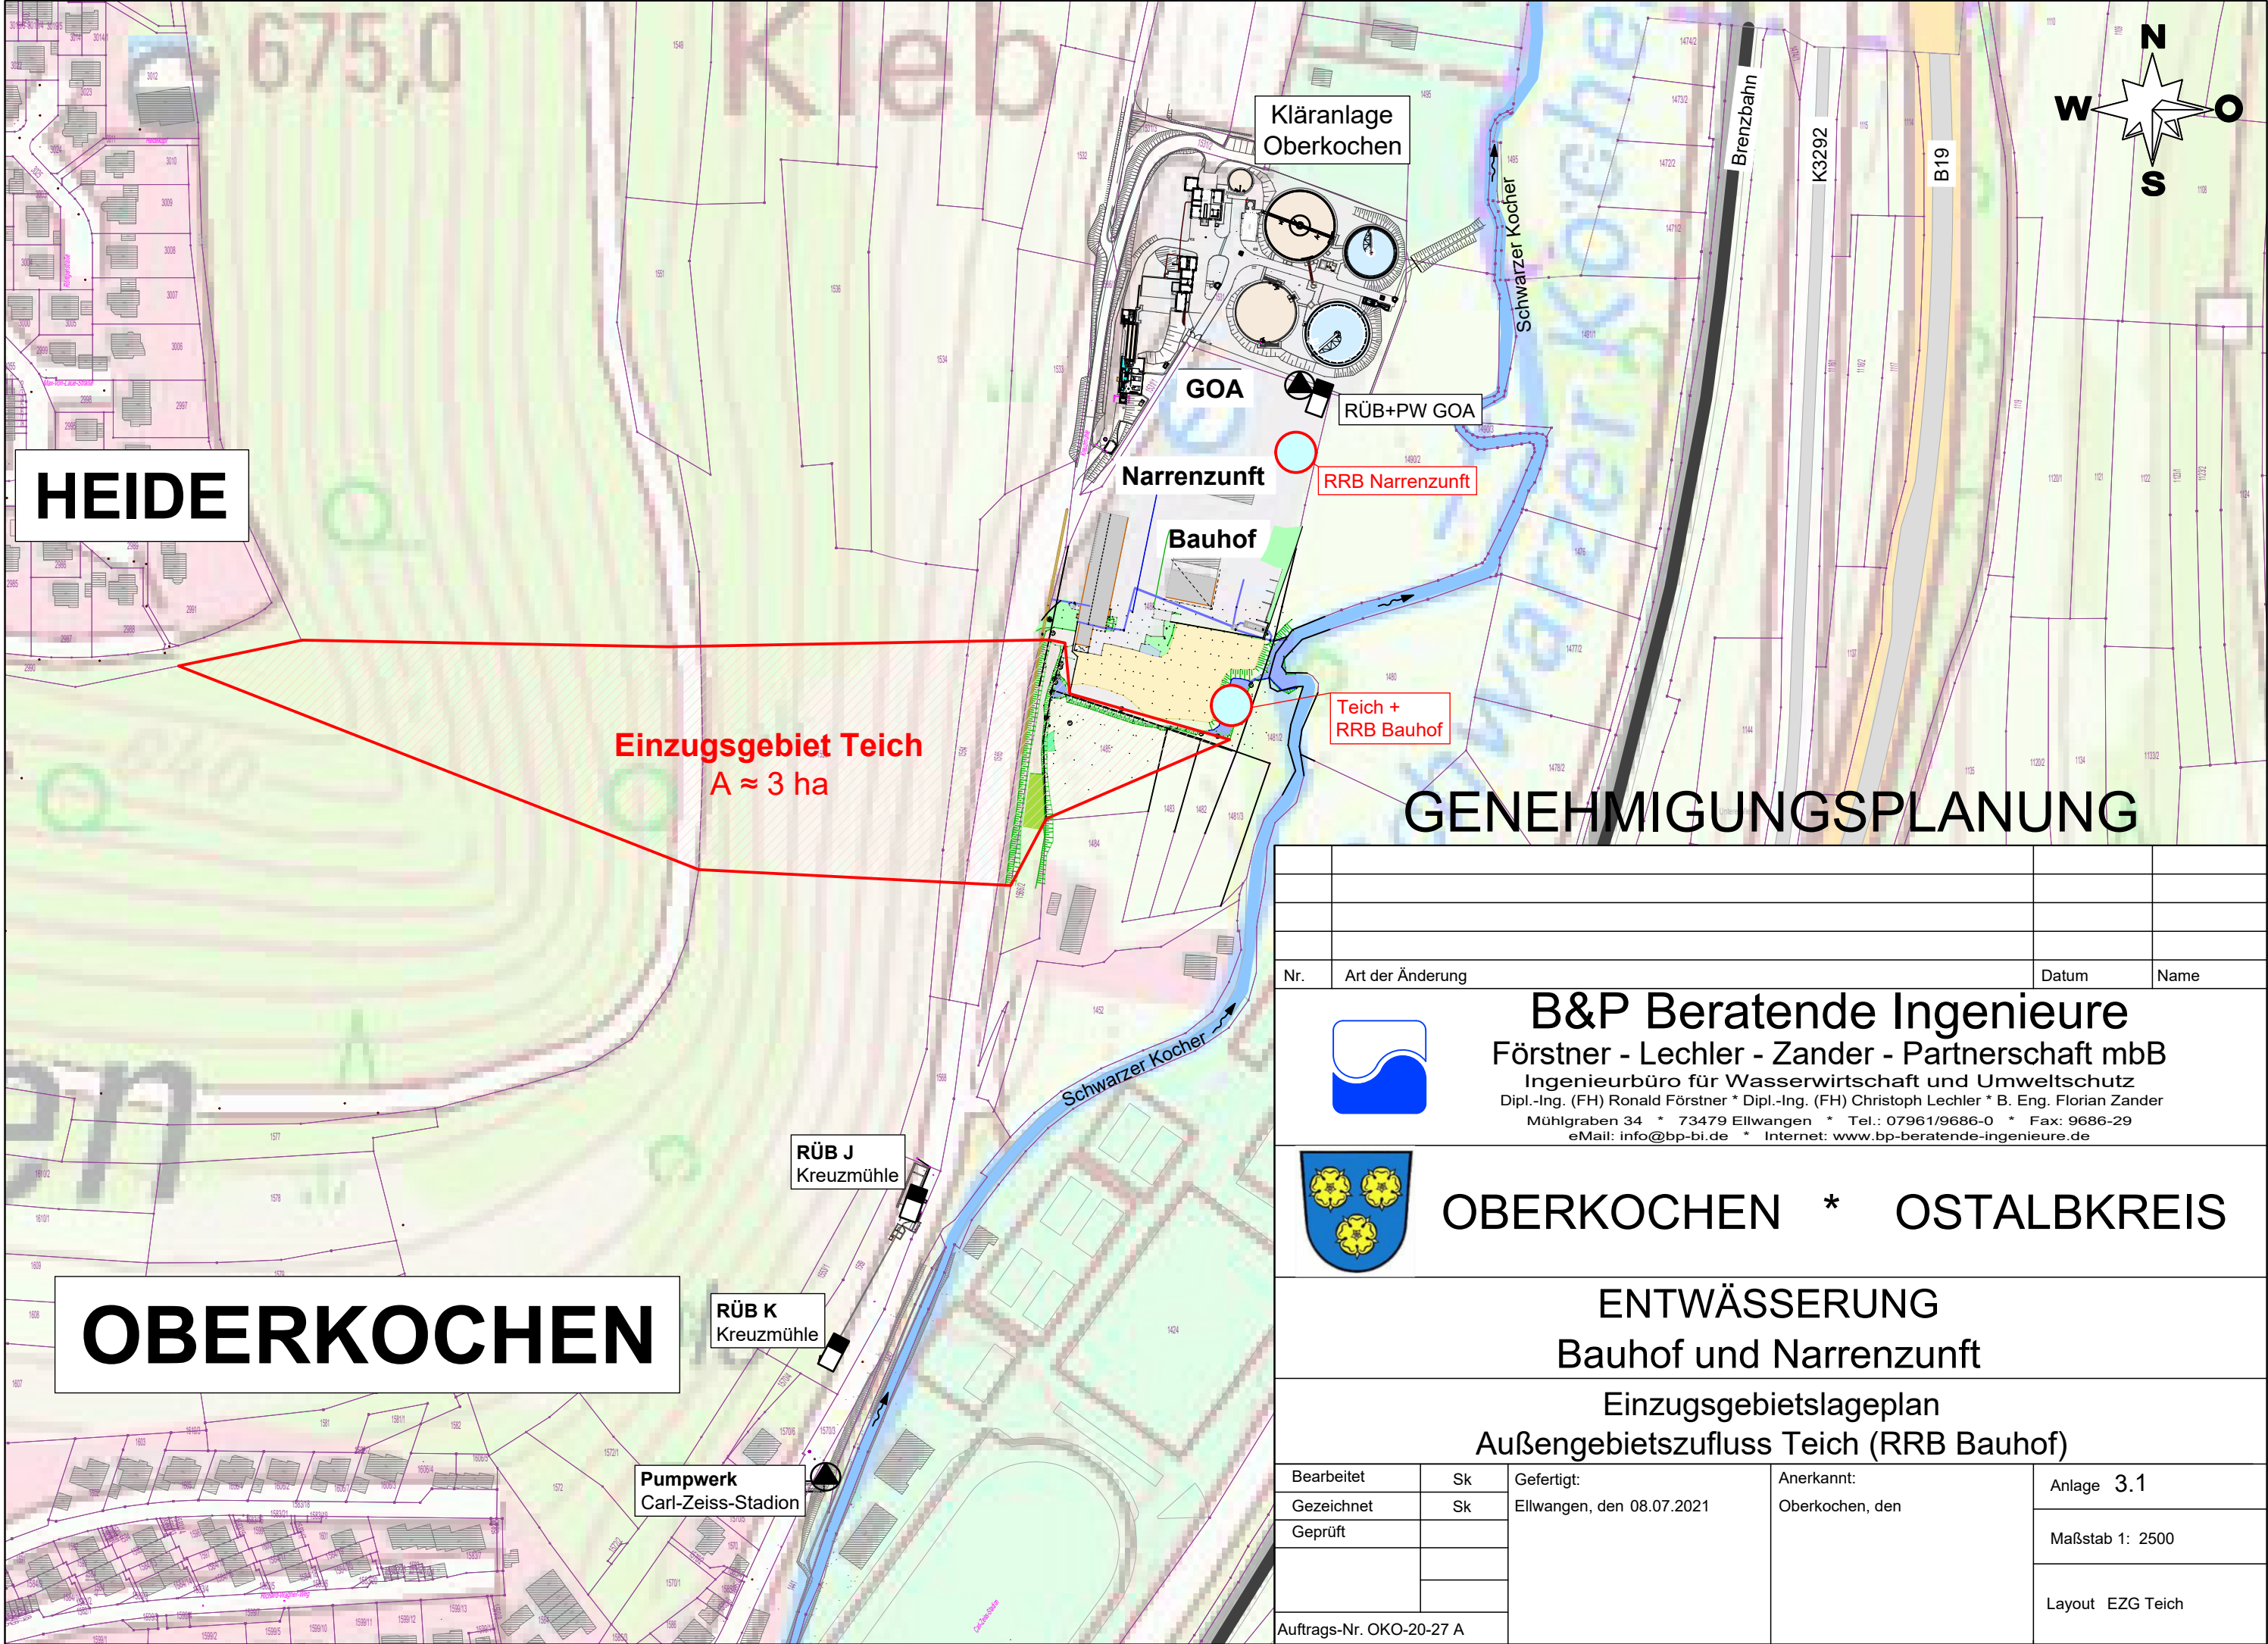

Nr.	Art der Änderung	Datum	Name	
 B&P Beratende Ingenieure Förstner - Lechler - Zander - Partnerschaft mbB Ingenieurbüro für Wasserwirtschaft und Umweltschutz Dipl.-Ing. (FH) Ronald Förstner * Dipl.-Ing. (FH) Christoph Lechler * B. Eng. Florian Zander Mühlgraben 34 * 73479 Ellwangen * Tel.: 07961/9686-0 * Fax: 9686-29 eMail: info@bp-bi.de * Internet: www.bp-beratende-ingenieure.de				
 OBERKOCHEN * OSTALBKREIS				
ENTWÄSSERUNG Bauhof und Narrenzunft				
Einzugsgebietslageplan Außengebietszufluss Teich (RRB Bauhof)				
Bearbeitet	Sk	Gefertigt: Ellwangen, den 08.07.2021	Anerkannt: Oberkochen, den	Anlage 3.1
Gezeichnet	Sk			Maßstab 1: 2500
Geprüft				
Auftrags-Nr. OKO-20-27 A				Layout EZG Teich