


STADTLANDINGENIEURE GMBH, WOLFGANGSTRASSE 8, 73479 ELLWANGEN/JAGST

Detaillageplan 1 - Anlage 3.3 - M 1:250

Lageplan 2.1 - Anlage 3.2.1 - M 1:500

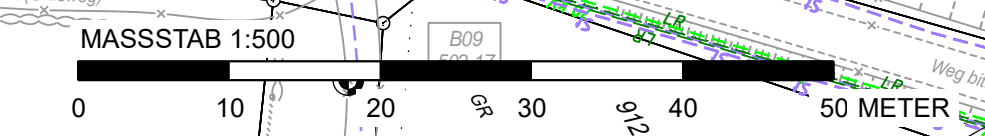

Änderung/Ergänzung	Datum	Gezeichnet	Geprüft
Diese Unterlage darf ohne Genehmigung der stadtlandingenieure GmbH nicht veröffentlicht, vervielfältigt oder geändert werden und ist ausschliesslich für das aus dem Planstempel ersichtliche Projekt zu verwenden.			

Bauherr  
 **STADT OBERKOCHEN OSTALBKREIS**  
 Oberkochen,

Projekt  
**ERSCHLISSUNG GEWERBEGEBIET "OBERKOCHEN SÜD, TEIL III" - Wasserrechtsgesuch -**

Anlage  
 OK2001 / 3.2.2

Plan  
**LAGEPLAN 2.2**  
 Kanal und Wasserleitung

Maßstab  
 1:500

Bearbeitet  
 02/22 - He/SI      02/22 - Zo

Planformat  
 0.77 \* 0.30 = 0.44 m<sup>2</sup>

Gefertigt  
 Ellwangen, 08.03.2022

 **stadtlandingenieure**

stadtlandingenieure GmbH  
 73479 Ellwangen  
 Wolfgangstraße 8  
 Telefon 07961 9881-0  
 Telefax 07961 9881-55  
 office@stadtlandingenieure.de  
 www.stadtlandingenieure.de