



Grundriss

M 1:50

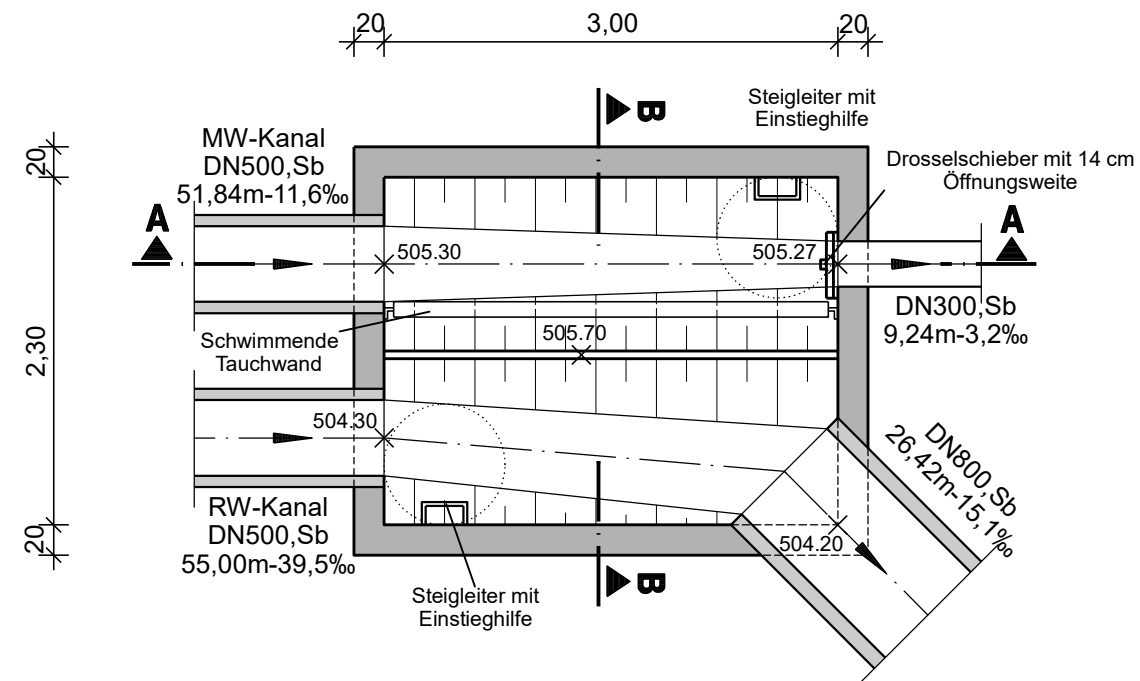


Schnitt A-A

M 1:50

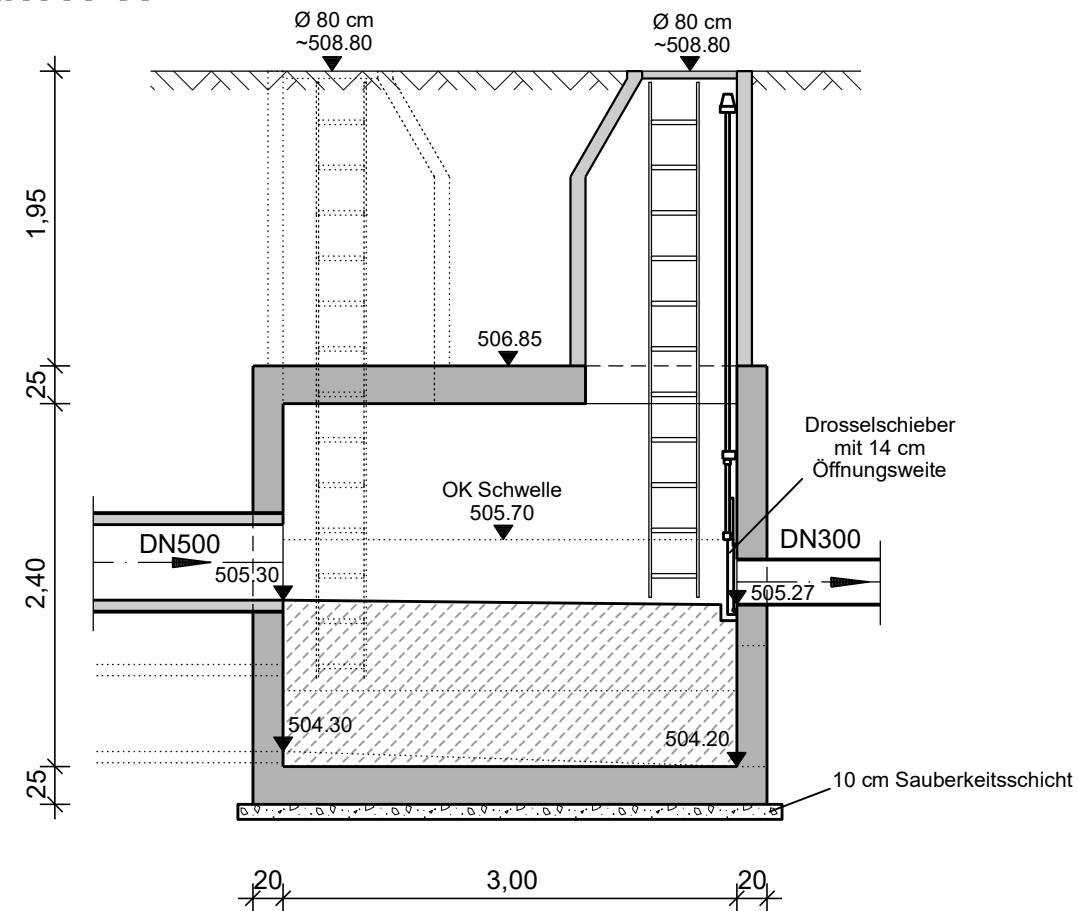

Schnitt B-B

M 1:50

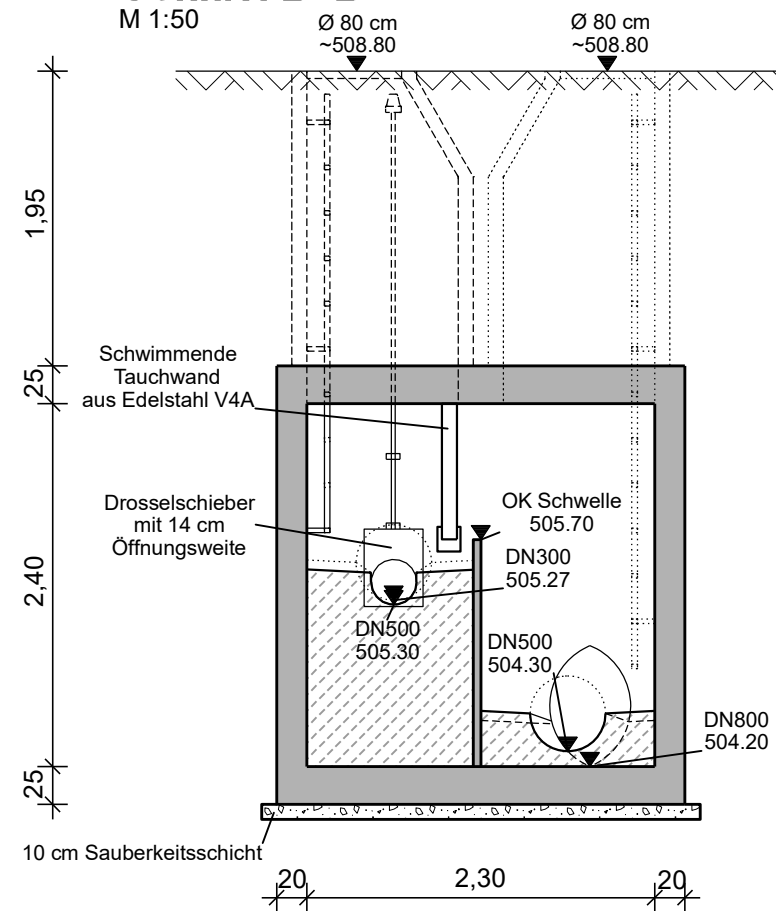

Änderung/Ergänzung

Datum

Gezeichnet

Geprüft

Diese Unterlage darf ohne Genehmigung der stadtländingenieure GmbH nicht veröffentlicht, vervielfältigt oder geändert werden und ist ausschließlich für das aus dem Planstempel ersichtliche Projekt zu verwenden.

Bauherr



STADT OBERKOCHEN
OSTALBKREIS

Oberkochen,

Projekt

ERSCHLISSUNG GEWERBEGEBIET
"OBERKOCHEN SÜD, TEIL III"
- Wasserrechtsgesuch -

Anlage

OK2001 / 6.1

Plan

BAUWERKSPLAN 1
Regenüberlauf

Maßstab

1:50

Bearbeitet

03/22 - He/Sl

03/22 - Zo

Planformat

0.51 * 0.30 = 0.15 m²

Gefertigt

Ellwangen, 08.03.2022



stadtländingenieure

OK2001/WRG-BW-RÜ.PLT VOM 08.03.22/sl