



Grundriss

M 1:25

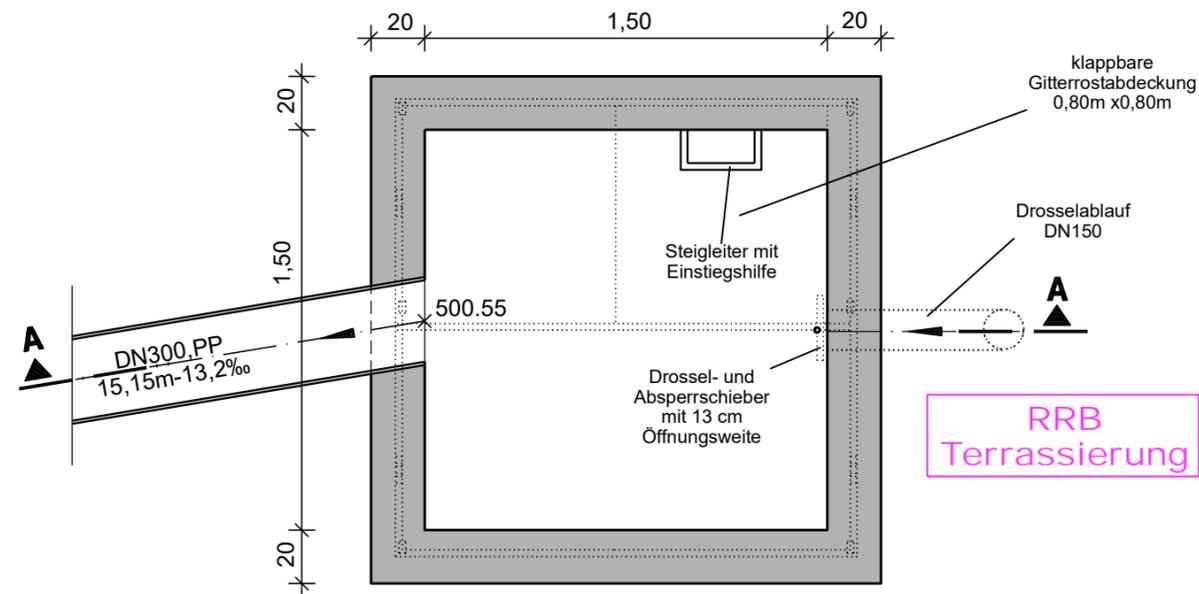

Schnitt A-A

M 1:25

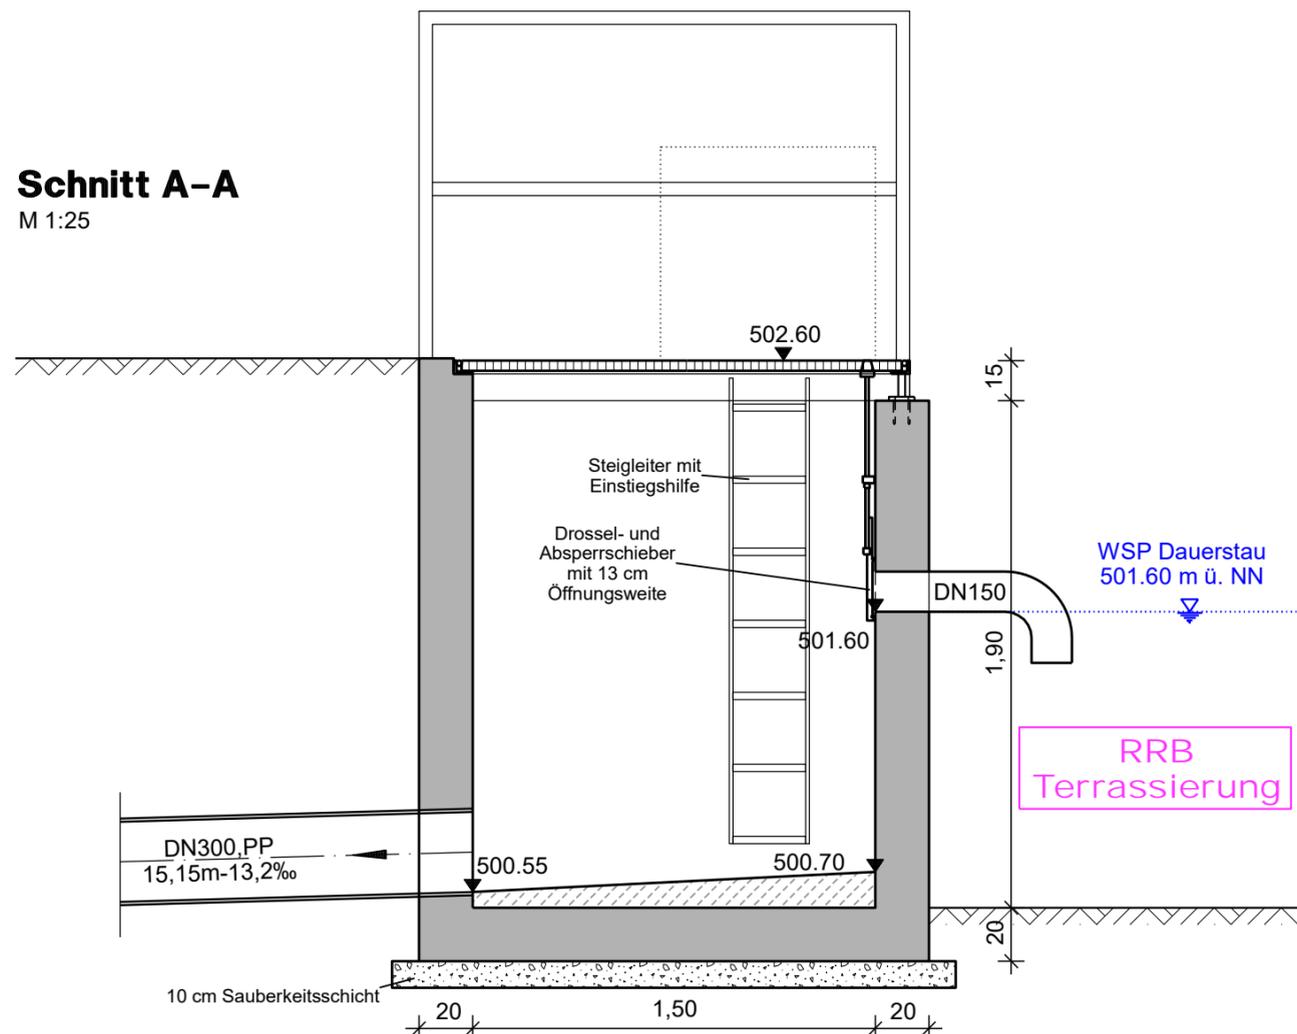

Änderung/Ergänzung	Datum	Gezeichnet	Geprüft
Diese Unterlage darf ohne Genehmigung der stadtländingenieure GmbH nicht veröffentlicht, vervielfältigt oder geändert werden und ist ausschliesslich für das aus dem Planstempel ersichtliche Projekt zu verwenden.			

Bauherr
 **STADT OBERKOCHEN
OSTALBKREIS**
 Oberkochen,

Projekt
**ERSCHLIESSUNG GEWERBEGEBIET
"OBERKOCHEN SÜD, TEIL III"
- Wasserrechtsgesuch -**

Anlage
OK2001 / 6.3

Plan
BAUWERKSPLAN 3
 Auslaufbauwerk prov. RRB Terrassierung

Maßstab
1:25

Bearbeitet
 03/22 - He/SI 03/22 - Zo

Planformat
 0.47 * 0.30 = 0.14 m²

Gefertigt
 Ellwangen, 08.03.2022

stadtländingenieure GmbH
 73479 Ellwangen
 Wolfgangstraße 8
 Telefon 07961 9881-0
 Telefax 07961 9881-55
 office@stadtländingenieure.de
 www.stadtländingenieure.de


stadtländingenieure

OK2001/WRG-BW-AUSLAUF-TERRA.PLT VOM 08.03.22/sl