



Grundriss
M 1:50

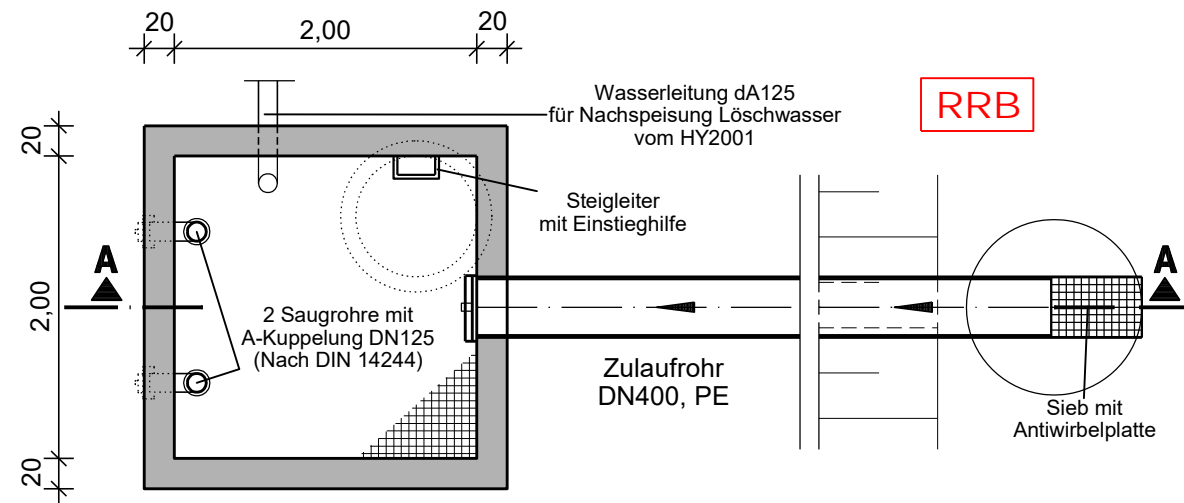

Schnitt A-A
M 1:50

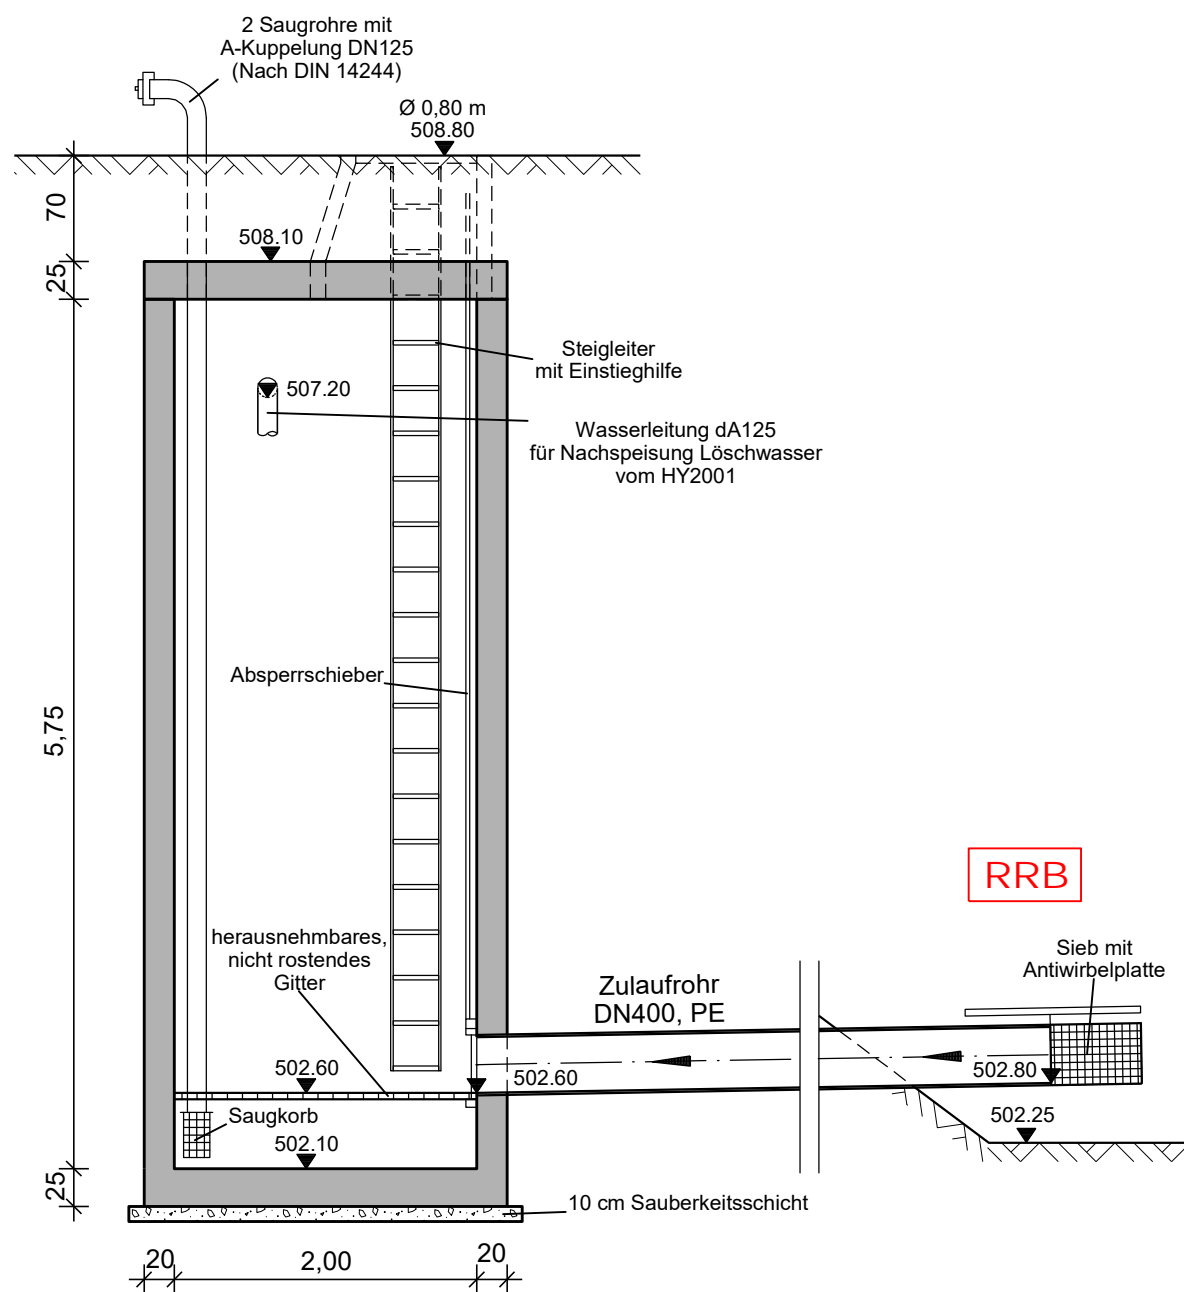

STADTLANDINGENIEURE GMBH, WOLFGANGSTRASSE 8, 73479 ELLWANGEN/JAGST

Änderung/Ergänzung	Datum	Gezeichnet	Geprüft
Diese Unterlage darf ohne Genehmigung der stadtländingenieure GmbH nicht veröffentlicht, vervielfältigt oder geändert werden und ist ausschliesslich für das aus dem Planstempel ersichtliche Projekt zu verwenden.			

Bauherr
 **STADT OBERKOCHEN
OSTALBKREIS**
 Oberkochen,

Projekt
**ERSCHLIESSUNG GEWERBEGEBIET
"OBERKOCHEN SÜD, TEIL III"
- Wasserrechtsgesuch -**

Anlage
OK2001 / 6.4

Plan
**BAUWERKSPLAN 4
Löschwasserentnahmeschacht**

Maßstab
1:50

Bearbeitet
 03/22 - He/SI 03/22 - Zo

Planformat
 0.45 * 0.30 = 0.14 m²

Gefertigt
 Ellwangen, 08.03.2022


stadtländingenieure

stadtländingenieure GmbH
 73479 Ellwangen
 Wolfgangstraße 8
 Telefon 07961 9881-0
 Telefax 07961 9881-55
 office@stadtländingenieure.de
 www.stadtländingenieure.de