


Planung Baugebiet
und RRB
siehe Lageplan 101,
M.1: 250

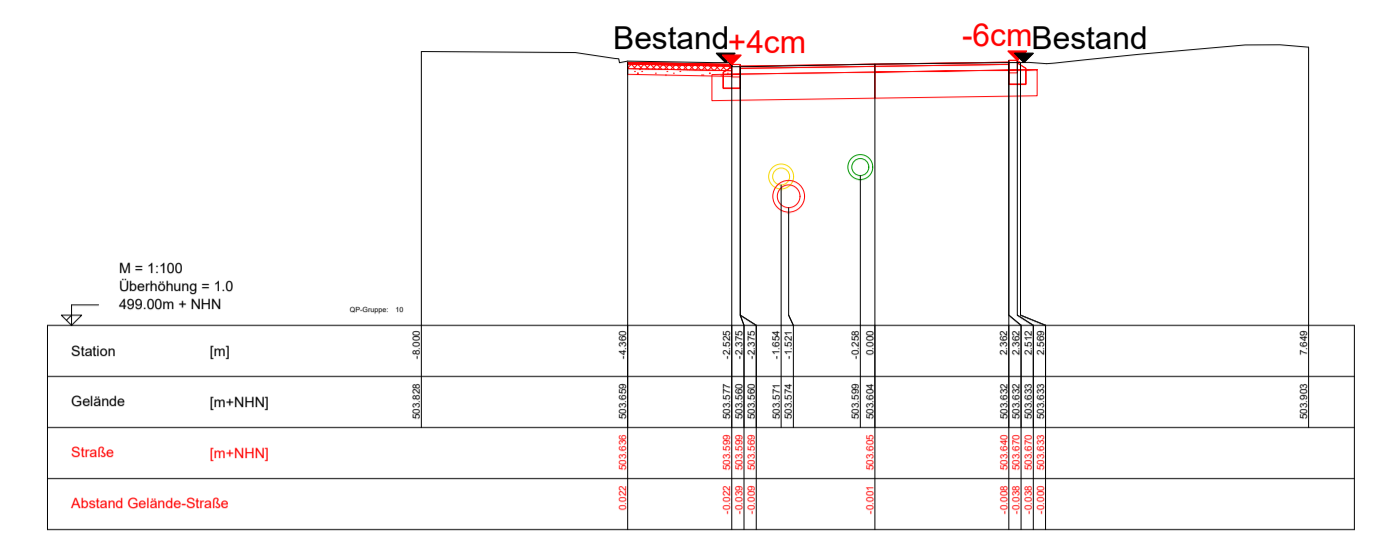

Δh+ : Planung unterhalb Bestand
 Δh- : Planung oberhalb
 bezogen auf Randsteinhinterkante

Zeichenerklärung

- gepl. Fahrbahn
- gepl. Gehweg
- bit. Schichten anpassen
- Angleichsflächen (privat)
- gepl. Bord, h=3cm
- SE 1
- best. Fahrbahn
- best. Straßeneinlauf
- best. Straßenbeleuchtung

e	d	c	b	a	Index	Änderung	Datum	Zeichen

Planverfasser: Dipl.-Ing. (FH) Manfred Meyer
 Freier Stadtplaner
 m Quadrat kommunikative Stadtentwicklung
 Bismarckstr. 44 F 07164 14718-0
 73397 Bad Boll F 07164 14718-10

Auftraggeber:
 STADT OBERKOCHEN

Projekt:
 219 KAPELLENSTEIGE

Gewerk:
 STRASSENBAU

Planart:
 LAGEPLAN - ÄUSSERE ERSCHEISSUNG

Planstand:
 AUSFÜHRUNGSPLANUNG

Maßstab: 1 : 250
 Bearbeiter: JK,SH
 Plannummer/Dateiname: 1513_4ST_F5-102_LP250.pdf
 DWG-Datei: .dwg
 Erstellt: 14.06.2022