


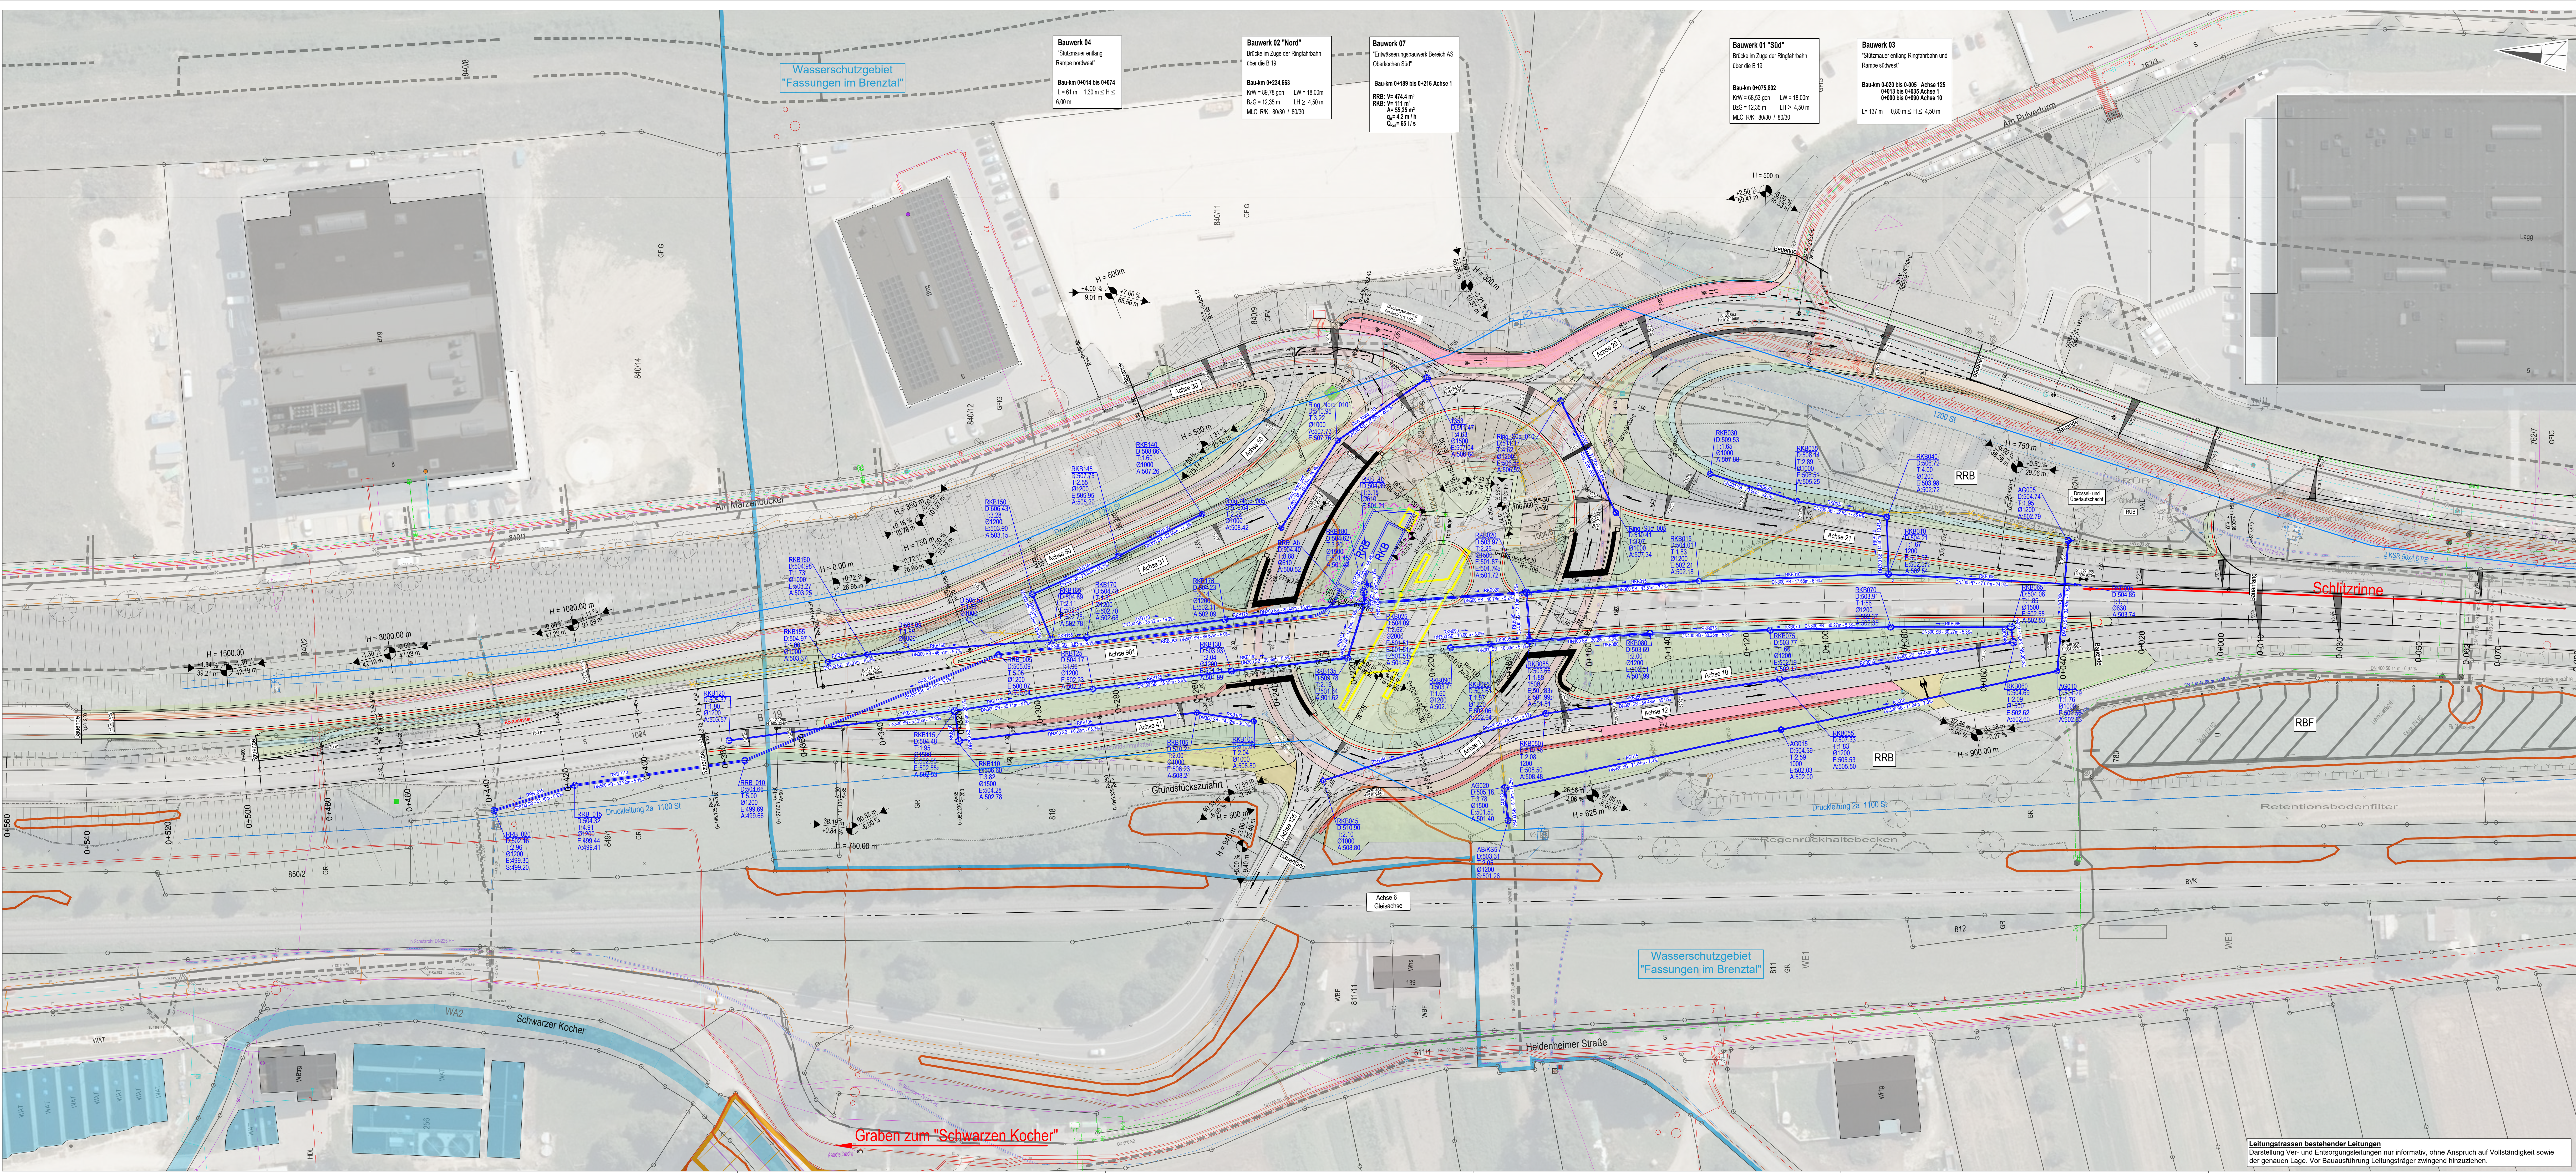

Zeichenerklärung Planung

Planung

- Fahrspur mit Achse und Fahrbahnmarkierung
- Streifenoberflächen
- gemeinsamer Geh- und Radweg
- Radweg / Radfahrrad
- Gehweg mit Zufahrt
- Fahrbahnteiler / Insel
- Dammabdeckung
- Erschließungsleitung
- Abbruch / Rückbau
- Schutteinrichtung

Schutzzonen

- Naturschutzgebiet
- FFH-Gebiet
- Vogelschutzgebiet
- Naturdenkmal
- Wasserschutzgebiet

Versorgungseinrichtungen

- Wasserleitung / LW
- Gasleitung
- E-Fahrschienen
- Entwässerung
- Schutzhöhle
- Brandst. / Telekom

Bestand

Symbole / Sontiges

- Bepflanzung (Baum, Busch)
- Hydrant, Über- / Unterflur
- Schadstoffabdeckung
- Lampe mit Beleuchtung
- Spindel / Verkehrszeichen
- Kühlschrankkasten / Schacht
- Einlaufschacht
- Kontrollschacht
- Mischwasserleitung
- Regenwasserleitung
- entfallende Leitungen

Entwässerung

Legende

Legende

Legende

Legende

Legende

Legende

G+H Ingenieure Team GmbH

Heidenheimer Straße 3
89537 Gengen
Tel: 07322 50 490 00
Fax: 07322 50 490 99

Info@gh-ingenieurteam.de
www.gh-ingenieurteam.de

G+H
Ingenieur Team

Datum: 18.12.2022
Gezeichnet: [Signature]
Projekt: 21038
Bearbeitung: WG / SM
Dateiname:

Nr.	Art der Änderung	Datum	Name

G+H Ingenieure Team GmbH - Heidenheimer Straße 3 - 89537 Gengen - Tel: 07322/90 490 00 - Fax: 07322/90 490 99

Stadt Oberkochen
Eugen-Bolz-Platz 1
73447 Oberkochen

Straßenbauverwaltung
Baden - Württemberg
Regierungspräsidium Stuttgart

Landratsamt Ostalbkreis
Geschäftsbereich Verkehrsinfrastruktur

Unterlage: 2.4
Blatt Nr.:

Genehmigungsplanung

Verkehrsgerechter Umbau der Anschlussstelle Oberkochen-Süd im Zuge der B 19, K 3292 und Rudolf-Eber-Straße - Entwässerungsgesuch -

Lageplan Entwässerung

Maßstab: 1 : 500

Aufgestellt: Oberkochen, den 21.12.2022
Stadt Oberkochen
Träger: [Signature]
Bürgermeister