


Grundriss 2. Obergeschoss

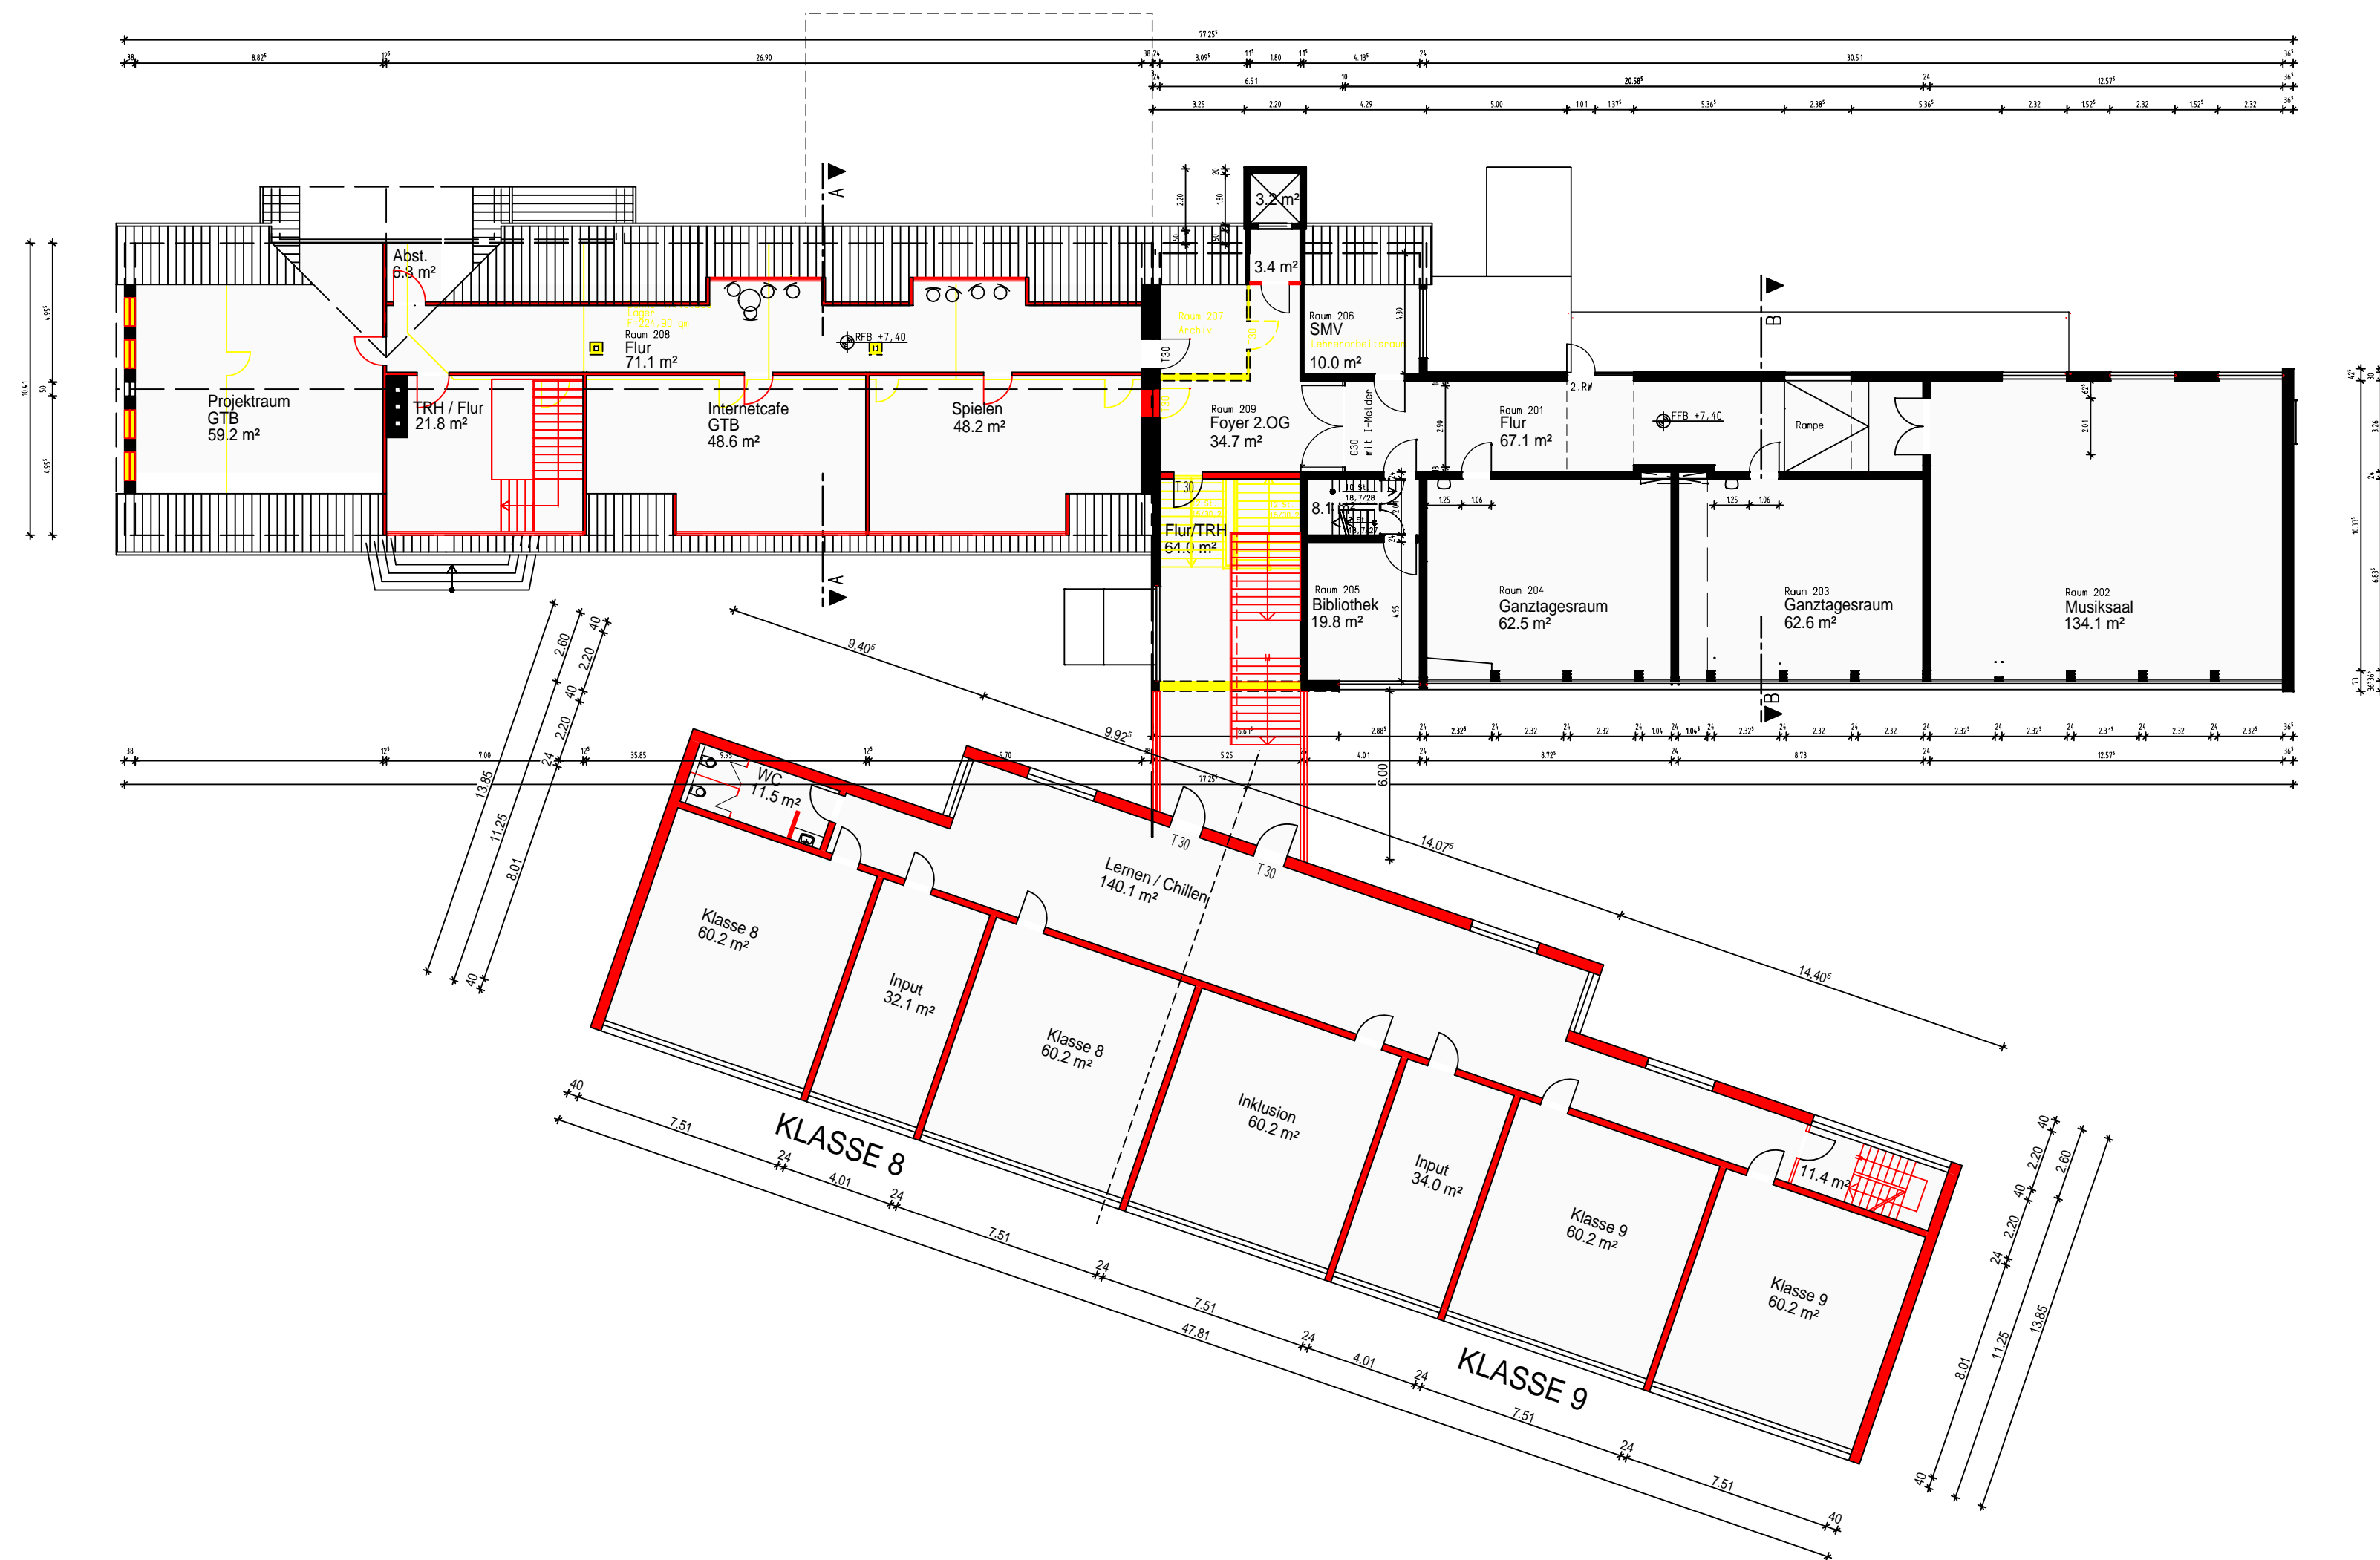

Projekt  
**Vorentwurf**  
 Zusammenlegung DTS / TSS  
 in 73447 Oberkochen

Bauherr  
 Stadt Oberkochen  
 Vertreten durch Herrn Bürgermeister Traub  
 Eugen-Bolz-Platz 1  
 73447 Oberkochen  
 Tel.: 07364/27-0 Fax: 07364/27-27

Architekt  
**ACT**  
 FREIER ARCHITEKT MATHIS TRÖSTER DIPL.-ING.  
 ELLWANGER STRASSE 100  
 73482 RAINAU  
 TEL. 07361/98710  
 FAX. 07361/98729  
 E-MAIL INFO@ACT-ARCHITECTENDE

Zeichnung  
**Grundriss 2. Obergeschoss**

Maßstab **M 1:200**

LP#	Entwurf	Projektnummer	Blattnummer	Index
Gezeichnet	js	<b>620</b>	<b>004</b>	
Datum	03.07.2017			
Gegprüft				
Blattgröße	750/600			