




±0.00m (OK FFB BE) =487.10 mNN

Projekt Sportzentrum Schwörz
Schwörz II, 73447 Oberkochen

Bauherr Stadt Oberkochen
Eugen-Bolz-Platz 1, 73447 Oberkochen

Plan Grundriss Badeebene

Planverfasser
Schick GmbH
Schillerstraße 33
73035 Karlsruhe
+49(0)721-98464-0
info@schick-architektur.de

Datum
Gezeichnet
Geprüft

15.11.2019
kb
Prüfer

Projektnummer
360
Planummer
GPL-G-01

VORABZUG

Maßstab 1:100