


# Antrag auf wasserrechtliche Erlaubnis

## Projekt "Neue Mitte" Oberkochen - Umgestaltung am Kocherkanal

### Legende

-  Planungsbereich
-  Gewässeraufweitung, Sohlenbefestigung Schotter
-  Farbasphalt, beige
-  Spielsand
-  EZ Einzeiler Naturstein
-  WG Weichkantenstein Gummigranulat 5x25x100 cm
-  Gefälle
-  Höhen (Bestand)
-  Höhen (Planung)
-  Stauden- u. Gräserpflanzung
-  Blumenwiese
-  Baum Bestand
-  Baum Planung
-  Strauch Planung

Alle Maße sind vor Ort zu prüfen.

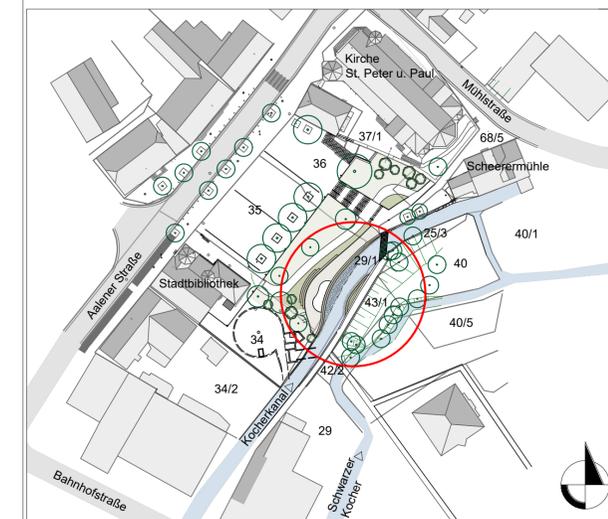

Lageplan  
M 1:1000

Geländert	d	
Geländert	c	
Geländert	b	
Geländert	a	

DIPL.-ING (FH) ANDREAS WALTER  
LANDSCHAFTSARCHITEKTUR BDLA  
Deutscherdenstr. 38, 73463 Westhausen  
Tel./Fax: 07363-919794



Projekt:  
Antrag auf wasserrechtliche Erlaubnis  
Projekt "Neue Mitte" Oberkochen  
Umgestaltung am Kocher

Plan-Nr.:

2

Plan:  
Höhen- und Lageplan

Auftraggeber:


Stadt Oberkochen  
Eugen-Bolz-Platz 1  
73447 Oberkochen

Maßstab: 1:100 / 1:500

Bearbeitet:	E.R.
Gearbeitet:	E.R.
Gespr.:	A.W.
Gesehen:	
Westhausen, 24.10.2018	

Dateiname: X:\Projekte\Oberkochen\NeueMitte\PH 5-79\line181018\_WP\_Neue\_Mitte.dwg

Plattdatum: 24.10.2018 Layout: 2\_Lageplan100

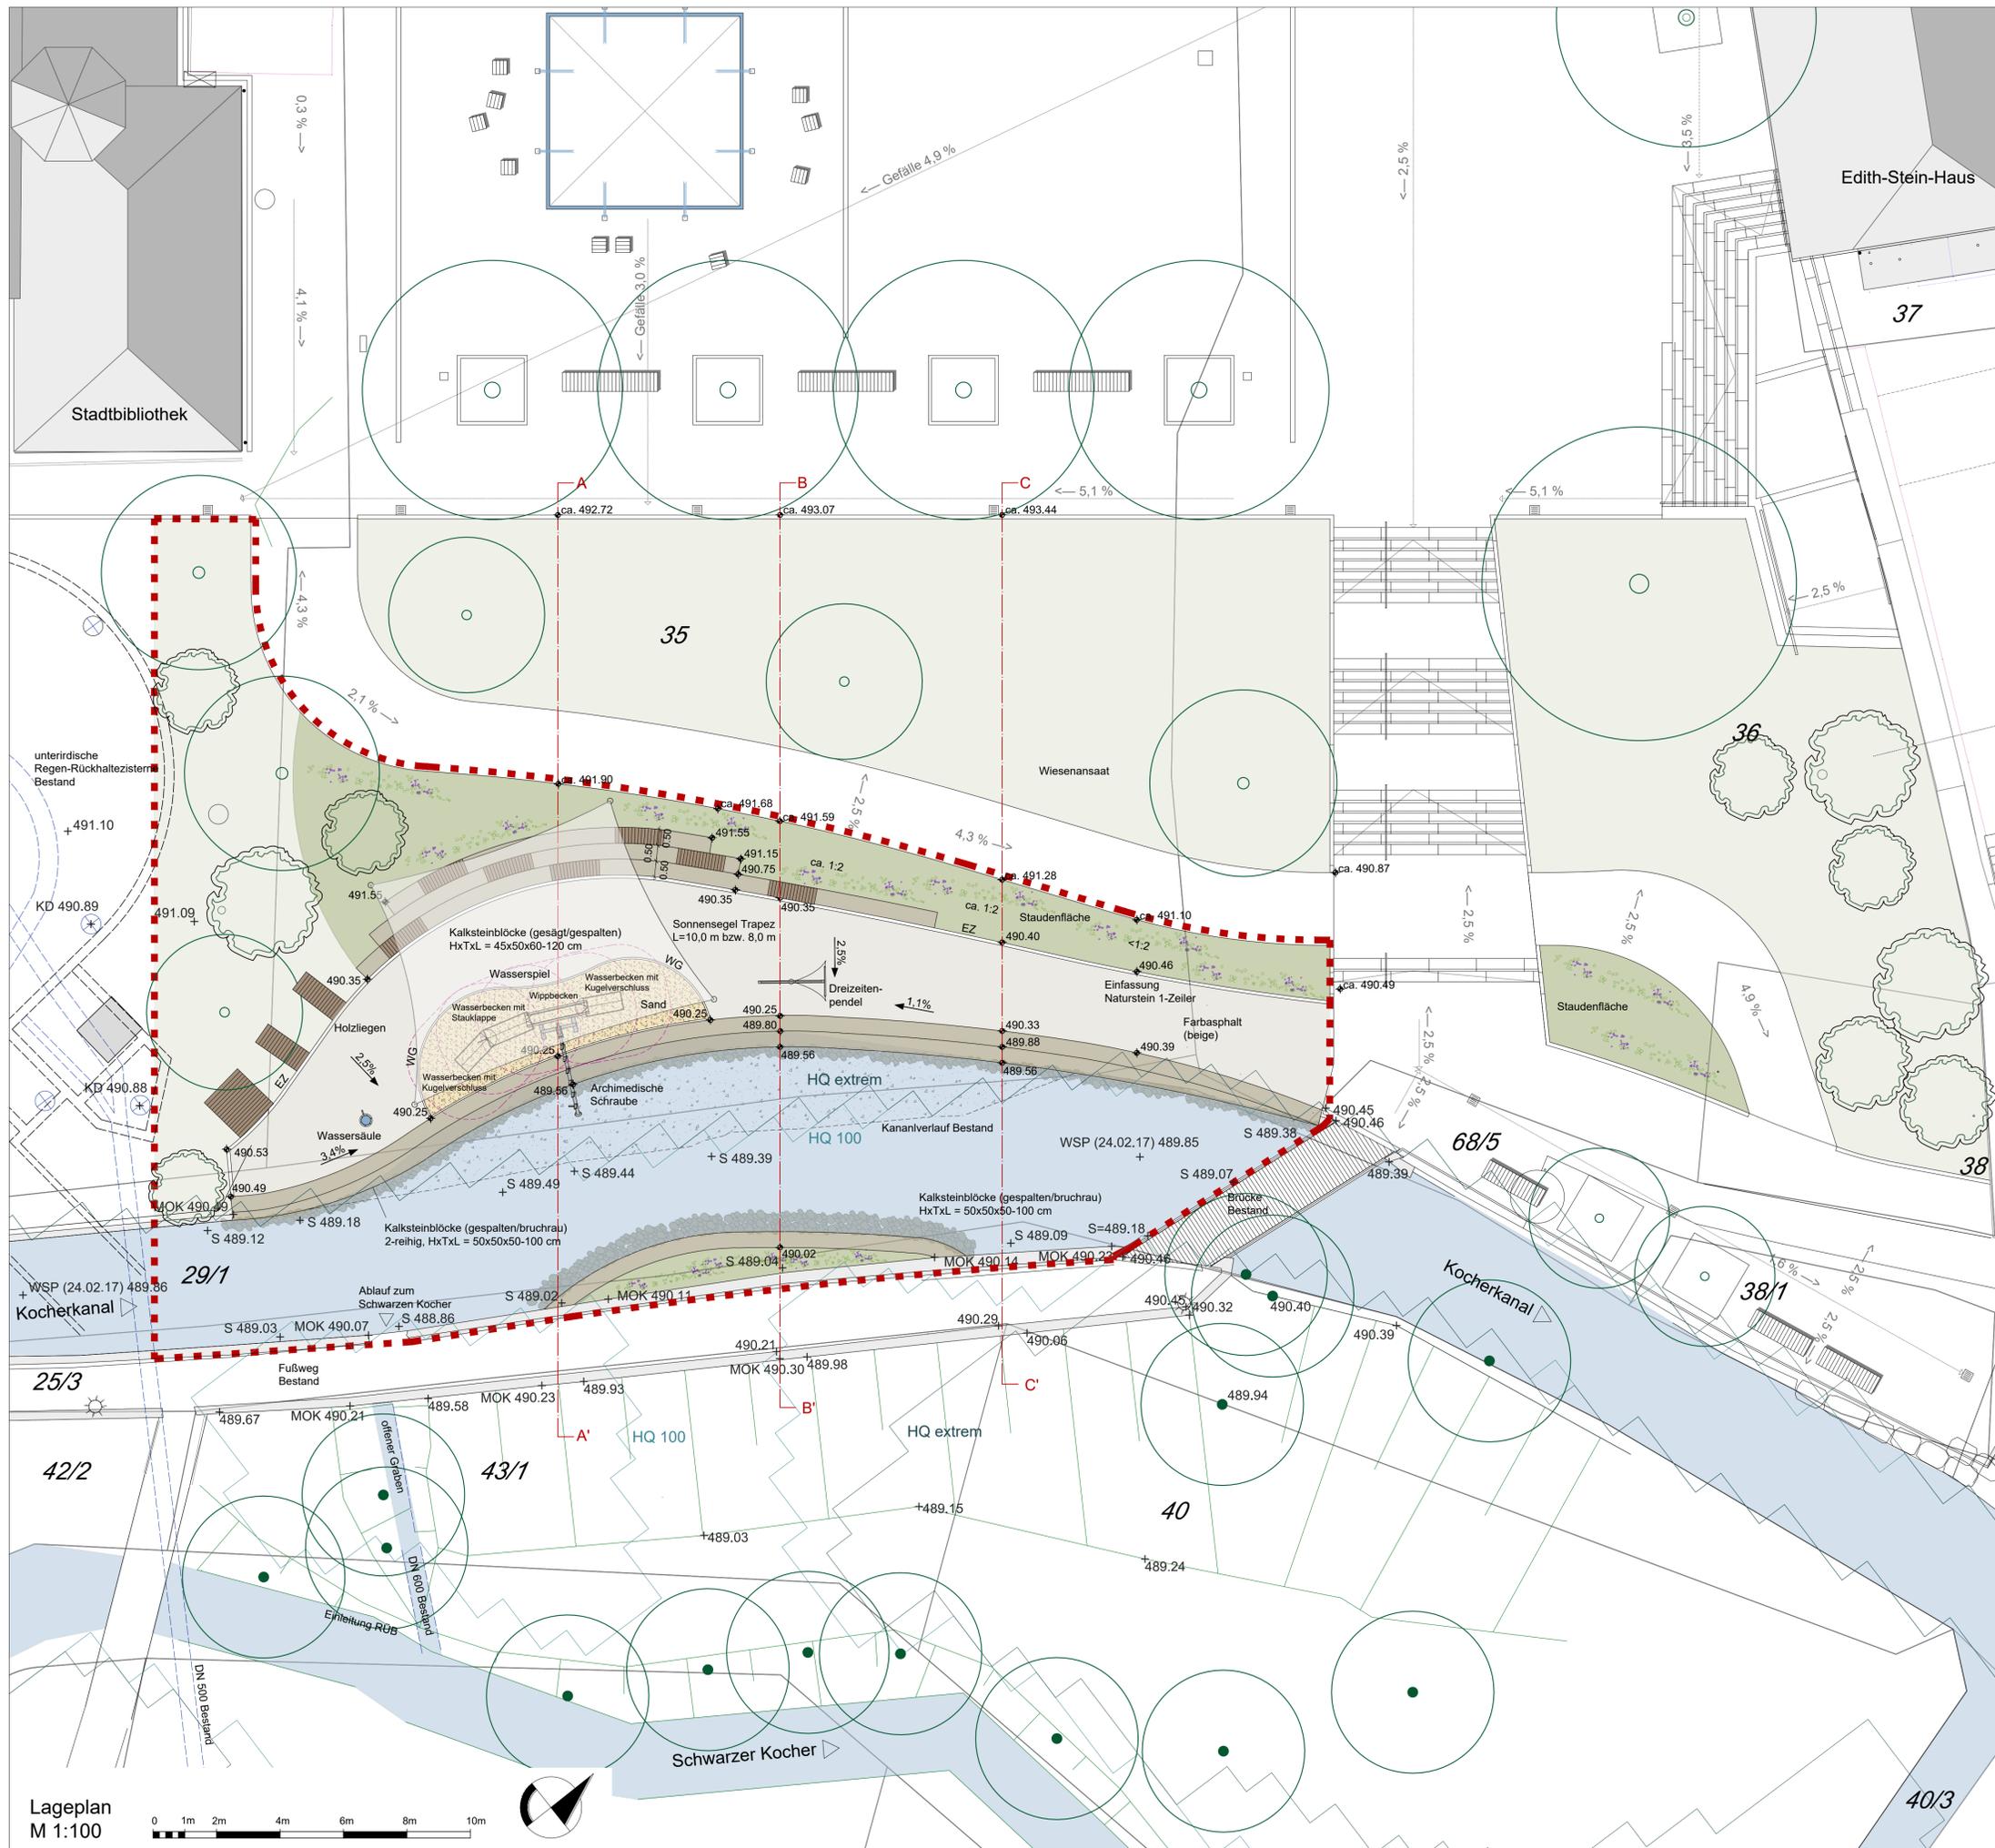

Lageplan  
M 1:100

