Blattgröße: 1.150 m x 0.650 m = 0.748 m2

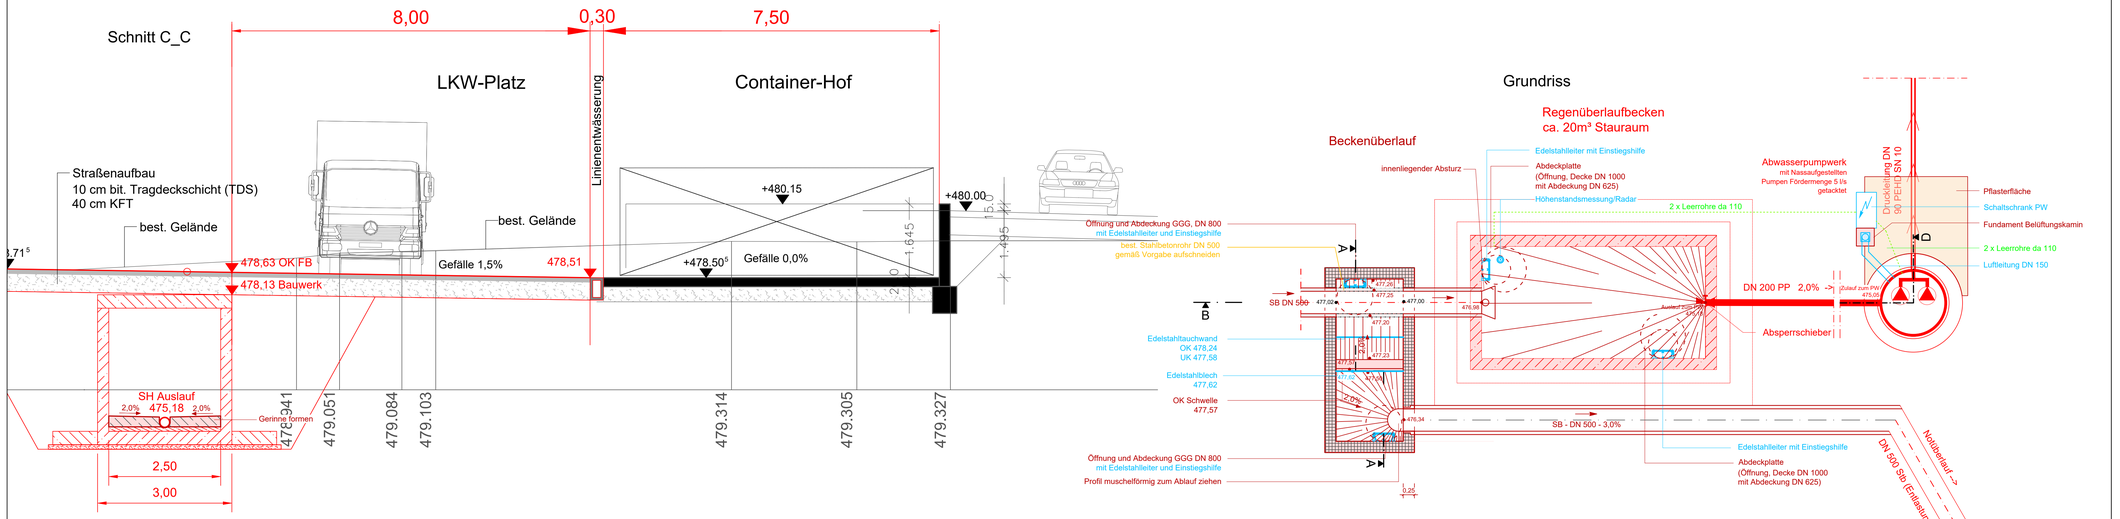

Tragwerksplanung Beckenüberlauf
durch Fertigteilhersteller

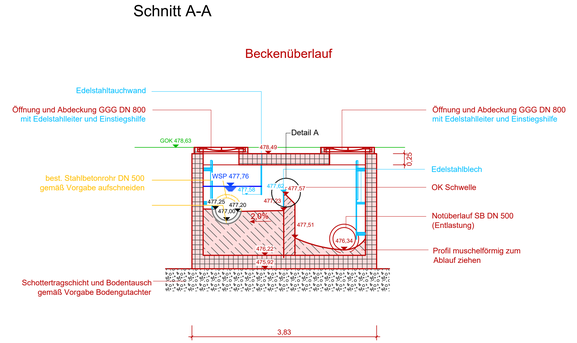

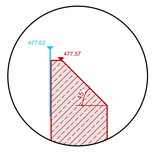

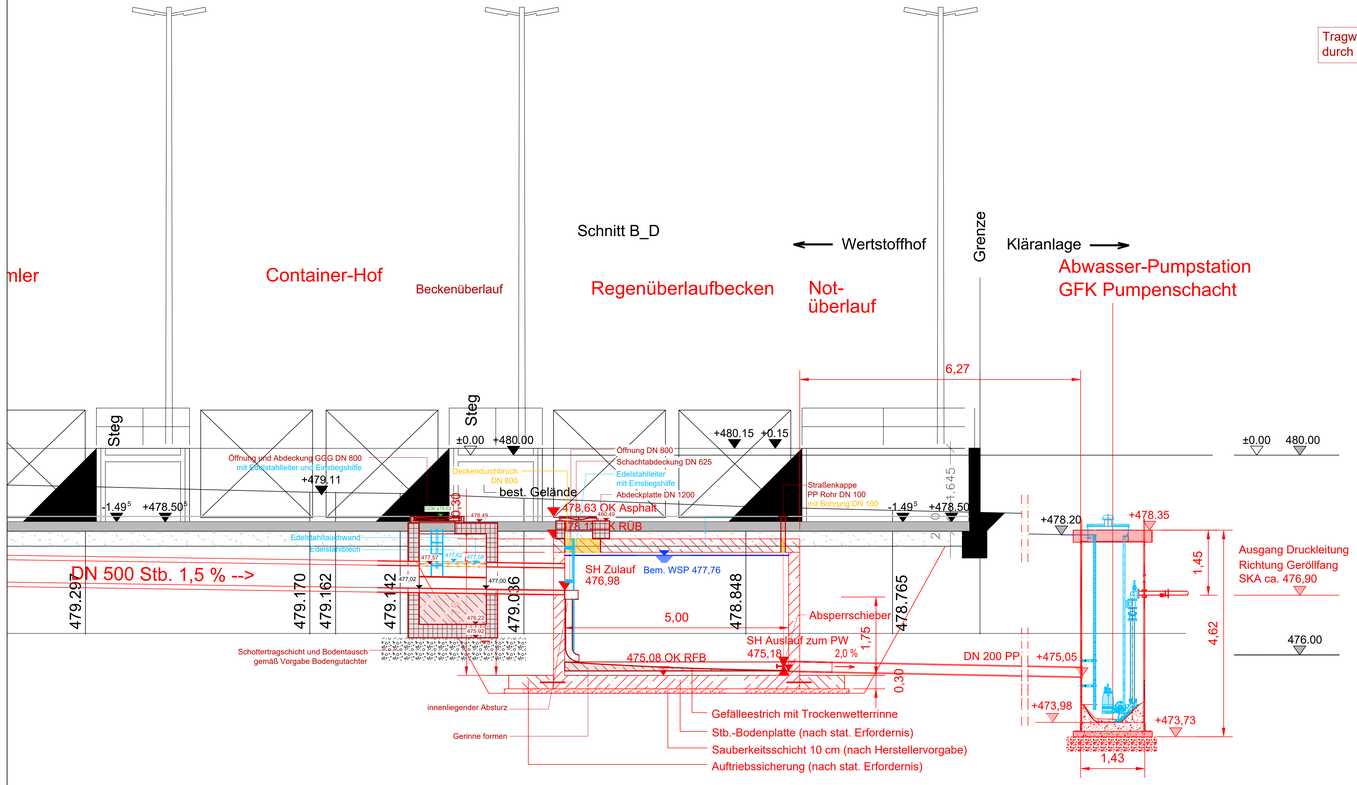

LEGENDE

Planung (B&P)

- Entlastungskanal
- bauliche Maßnahmen
- Ausrüstung
- Abbruch
- Höhen
- Stahlbeton
- Fertigteil
- Profilbeton

Plangrundlage
Stadt Oberkochen, Entwurfs- und Genehmigungsplanung
Neukonzeption der Grundstücksentwässerung, Bauwerksplan 4
Stand 01.10.2020

Koordinatensystem: GK - Höhensystem: NN

Gezeichnet: Ohligschläger | Bev. 01.10.2020 020 Ohligschläger | Freigegeben:

Stadt Oberkochen
Eugen-Bolz-Platz 1
73447 Oberkochen
E-Mail: stadtbauamt @oberkochen.de

Plan: Bauwerksplan
Maßstab: 1:50
Format:

Datum:	Änderung:	Zeichen:

Entwurfs- und Genehmigungsplanung

Neukonzeption der Grundstücksentwässerung
BAUHOF / NARRENZUNFT / WERTSTOFFHOF der GOA
mit Anbindung an die Kläranlage Oberkochen

Bauwerksplan - 4

-GENEHMIGUNGSPLANUNG-

Nr.	Art der Änderung	Datum	Name

B&P Beratende Ingenieure
Förstner - Lechler - Zander - Partnerschaft mbB
Ingenieurbüro für Wasserwirtschaft und Umweltschutz
Dipl.-Ing. (FH) Ronald Förstner * Dipl.-Ing. (FH) Christoph Lechler * B. Eng. Florian Zander
Mühlgraben 34 * 73479 Ellwangen * Tel.: 07961/96565-0 * Fax: 96565-29
eMail: info@bp-bi.de * Internet: www.bp-beratende-ingenieure.de

OBERKOCHEN * OSTALBKREIS

Entwässerung Bauhof und Wertstoffhof GOA

RÜB mit BÜ und Pumpwerk mit Druckleitung
Grundriss und Schnitte

Bearbeitet	ble	Gefertigt:	Anerkannt:
Gezeichnet	kl	Ellwangen, den 05.02.2021	Oberkochen, den
Geprüft			
Auftrags-Nr. OKO-20-27			

Anlage 5.1
Maßstab 1: 50
Layout Schnitt und Grundriss

B&P Beratende Ingenieure mbB, 73479 Ellwangen

Zeichnungsname: B:\Projekte\BB_Oberkochen\OKO-20-27 Entwässerung Bauhof und Wertstoffhof GOA\04 Genehmigung\G_Planung.dwg