Blattgröße: 0.700 m x 0.700 m = 0.490 m2

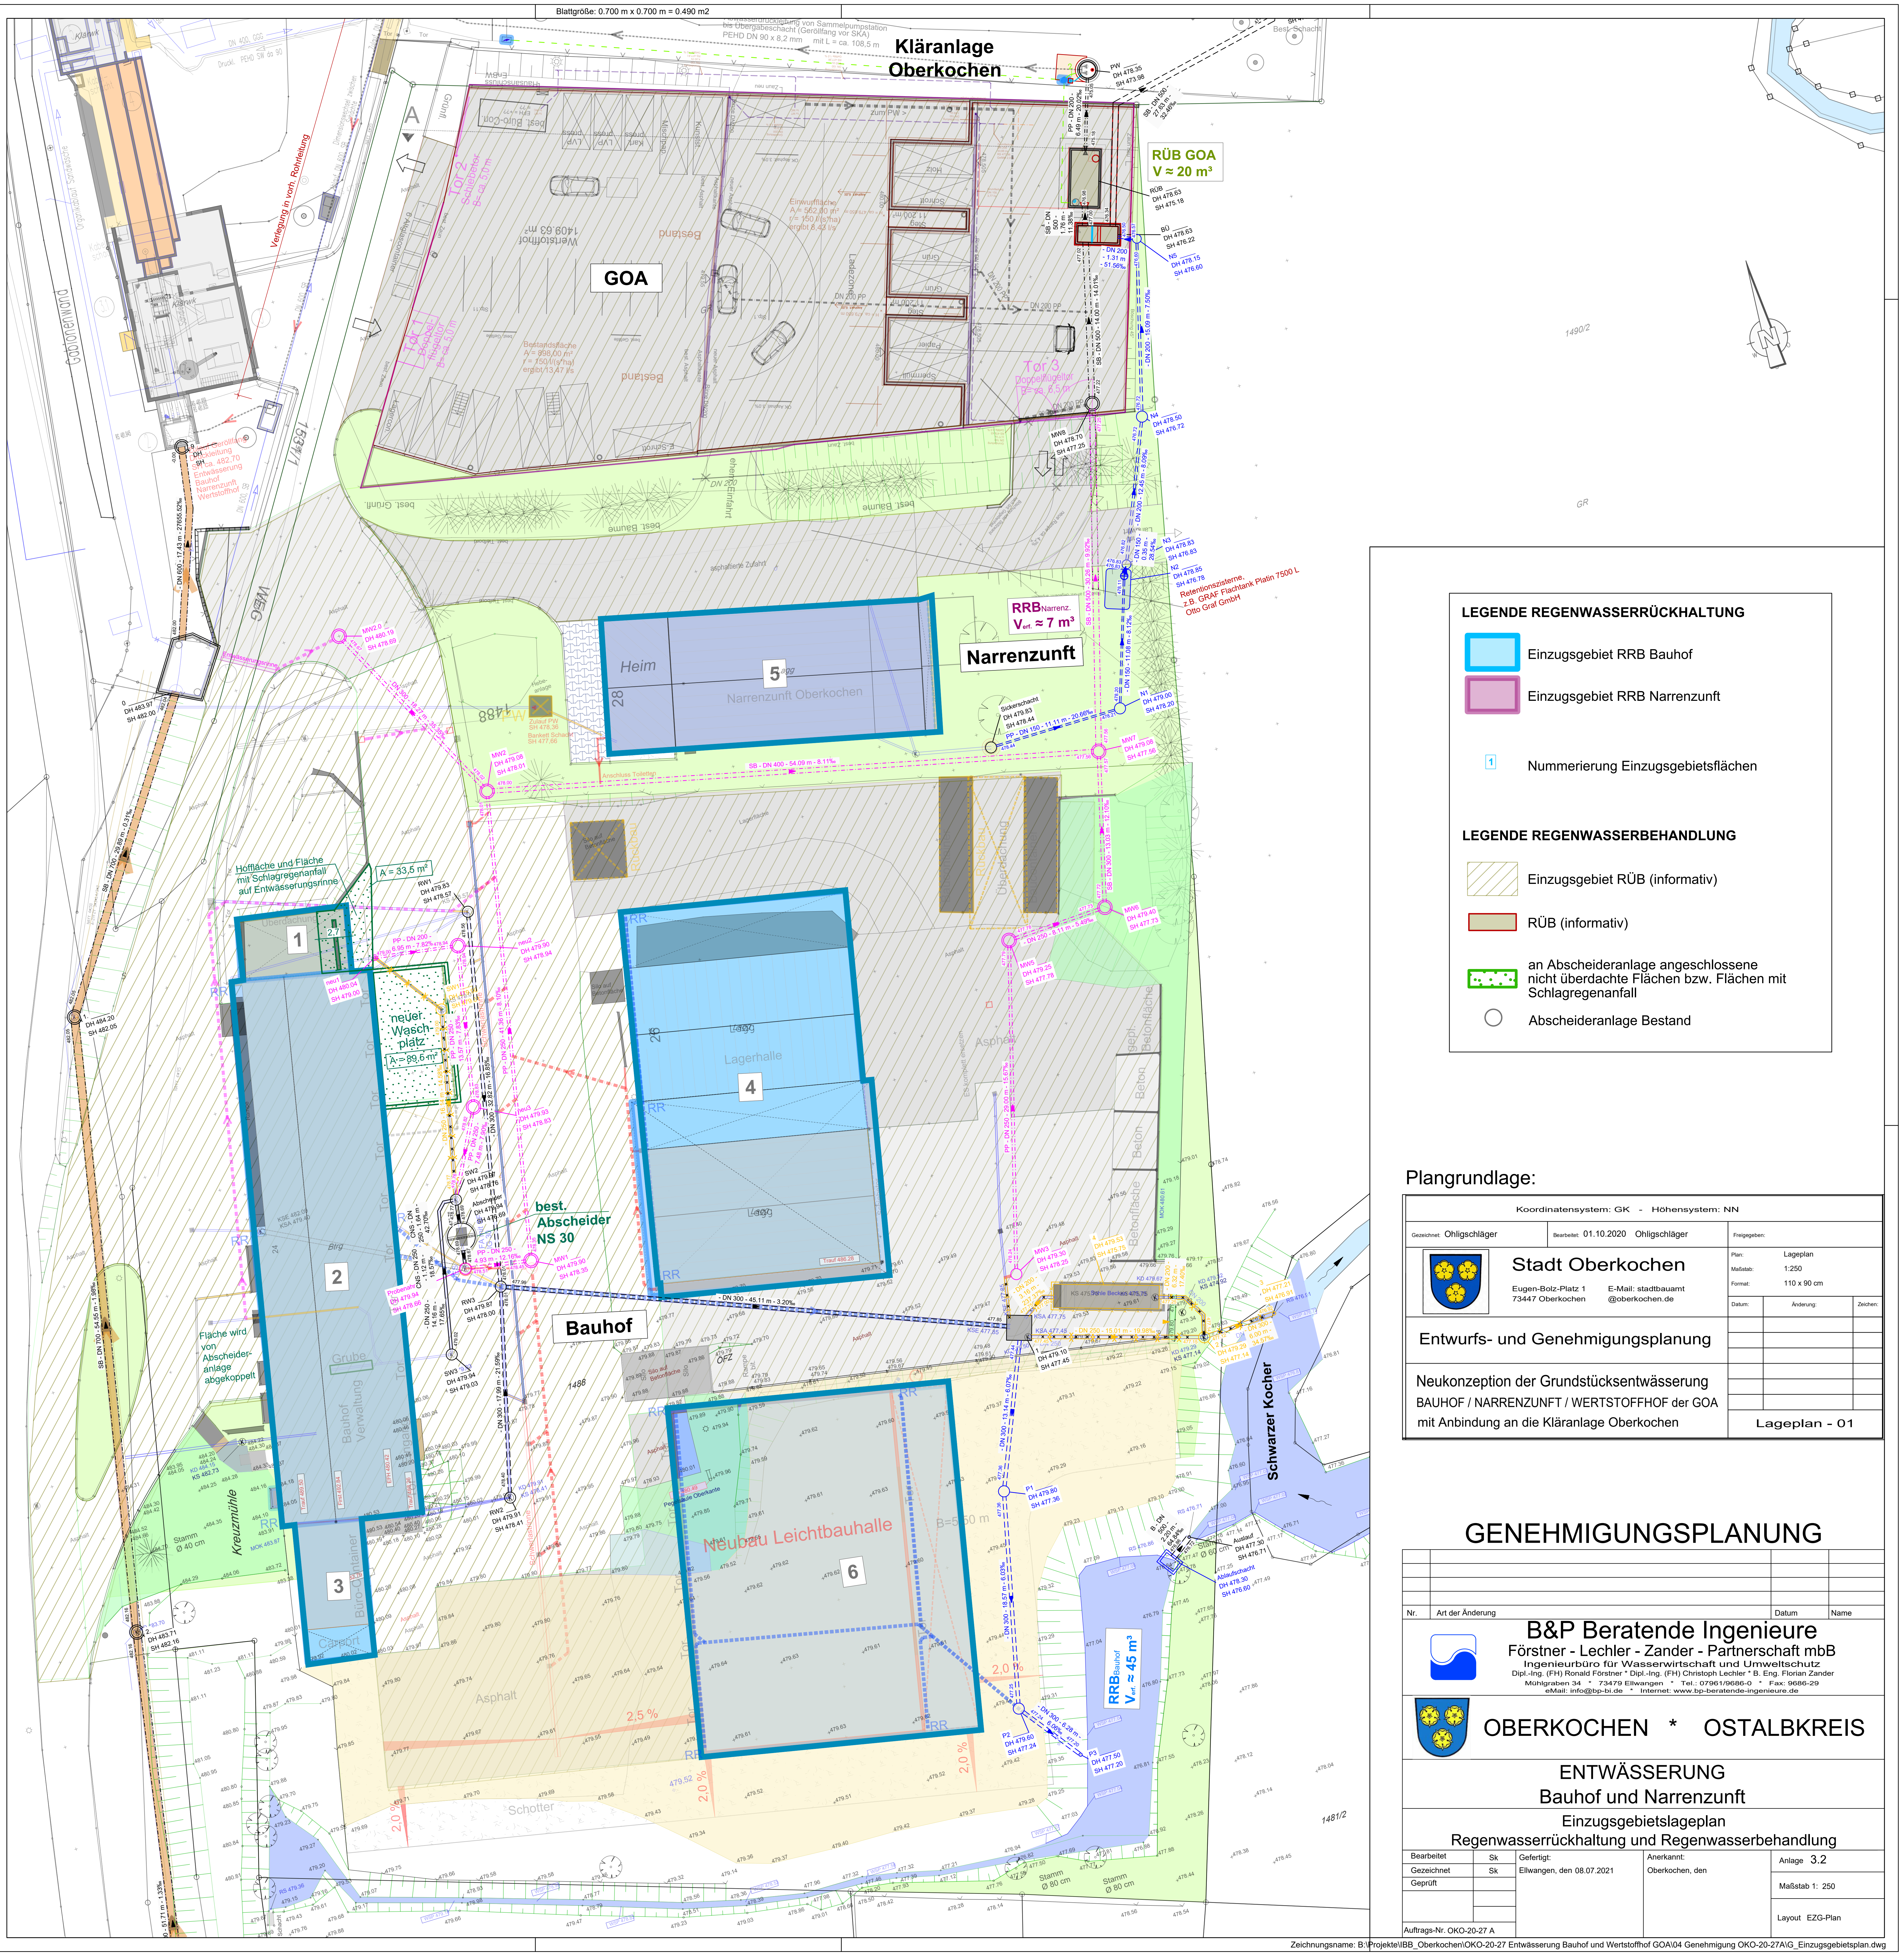

LEGENDE REGENWASSERRÜCKHALTUNG

- 🟦 Einzugsgebiet RRB Bauhof
- 🟪 Einzugsgebiet RRB Narrenzunft
- 1 Nummerierung Einzugsgebietsflächen

LEGENDE REGENWASSERBEHANDLUNG

- ▨ Einzugsgebiet RÜB (informativ)
- 🟫 RÜB (informativ)
- 🟩 an Abscheideranlage angeschlossene nicht überdachte Flächen bzw. Flächen mit Schlagregenanfall
- ○ Abscheideranlage Bestand

Plangrundlage:

Koordinatensystem: GK - Höhensystem: NN

Gezeichnet: Ohligschläger
Bearbeitet: 01.10.2020 Ohligschläger
Freigegeben:

Stadt Oberkochen
Eugen-Bolz-Platz 1
73447 Oberkochen
E-Mail: stadtbauamt @oberkochen.de

Plan: Lageplan
Maßstab: 1:250
Format: 110 x 90 cm

Datum:	Änderung:	Zeichen:

Entwurfs- und Genehmigungsplanung

Neukonzeption der Grundstücksentwässerung
BAUHOF / NARRENZUNFT / WERTSTOFFHOF der GOA
mit Anbindung an die Kläranlage Oberkochen

Lageplan - 01

GENEHMIGUNGSPLANUNG

Nr.	Art der Änderung	Datum	Name

B&P Beratende Ingenieure
Förstner - Lechler - Zander - Partnerschaft mbB
Ingenieurbüro für Wasserwirtschaft und Umweltschutz
Dipl.-Ing. (FH) Ronald Förstner * Dipl.-Ing. (FH) Christoph Lechler * B. Eng. Florian Zander
Mühlgraben 34 * 73479 Ellwangen * Tel.: 07961/9686-0 * Fax: 9686-29
eMail: info@bp-bi.de * Internet: www.bp-beratende-ingenieure.de

OBERKOCHEN * OSTALBKREIS

ENTWÄSSERUNG
Bauhof und Narrenzunft

Einzugsgebietslageplan
Regenwasserrückhaltung und Regenwasserbehandlung

Bearbeitet	Sk	Gefertigt: Ellwangen, den 08.07.2021	Anerkannt: Oberkochen, den	Anlage 3.2
Gezeichnet	Sk			Maßstab 1: 250
Geprüft				Layout EZG-Plan
Auftrags-Nr. OKO-20-27 A				

Zeichnungsname: B:\Projekte\IBB_Oberkochen\OKO-20-27 Entwässerung Bauhof und Wertstoffhof GOA\04 Genehmigung OKO-20-27A\G_Einzugsgebietsplan.dwg

B&P Beratende Ingenieure mbB, 73479 Ellwangen