Grundriss

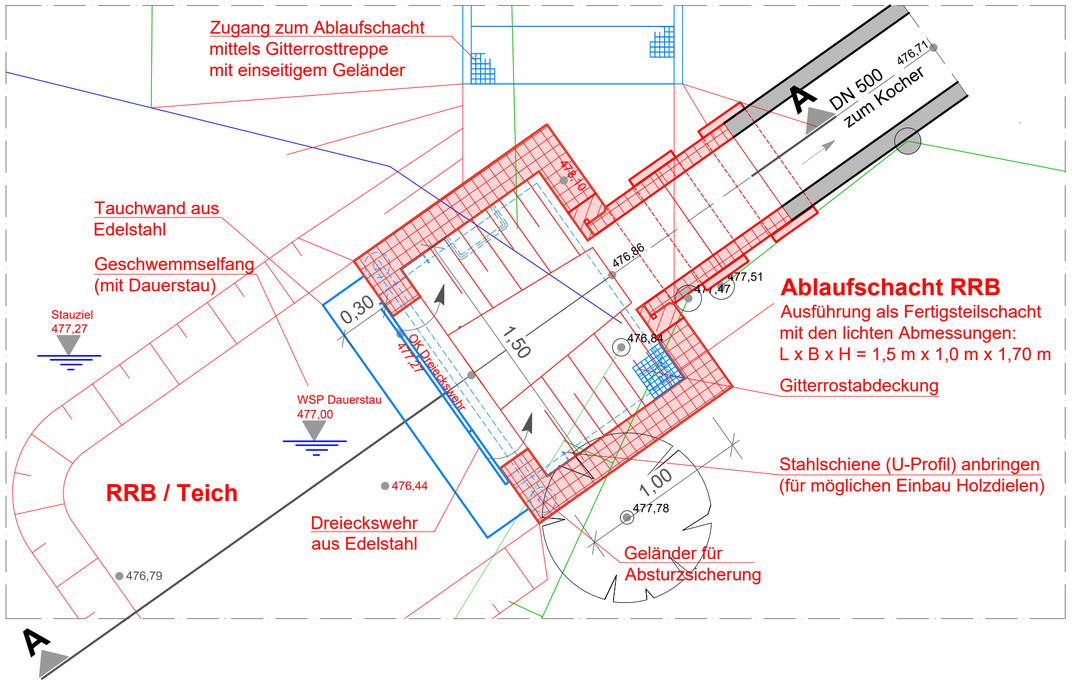

Vorderansicht Ablaufschacht

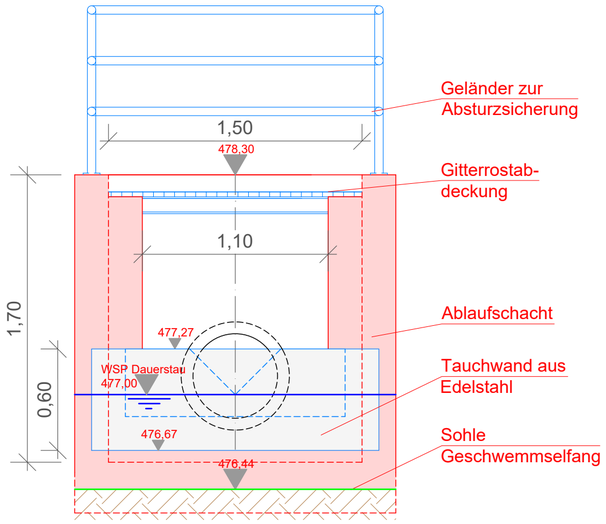

Detail Dreieckswehr

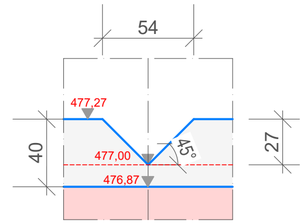

LEGENDE

- Geländeoberkante, bestehend
- Kanal, bestehend
- Geländeoberkante, geplant
- Bauwerk, geplant
- Schachtausrüstung, geplant

Schnitt A-A

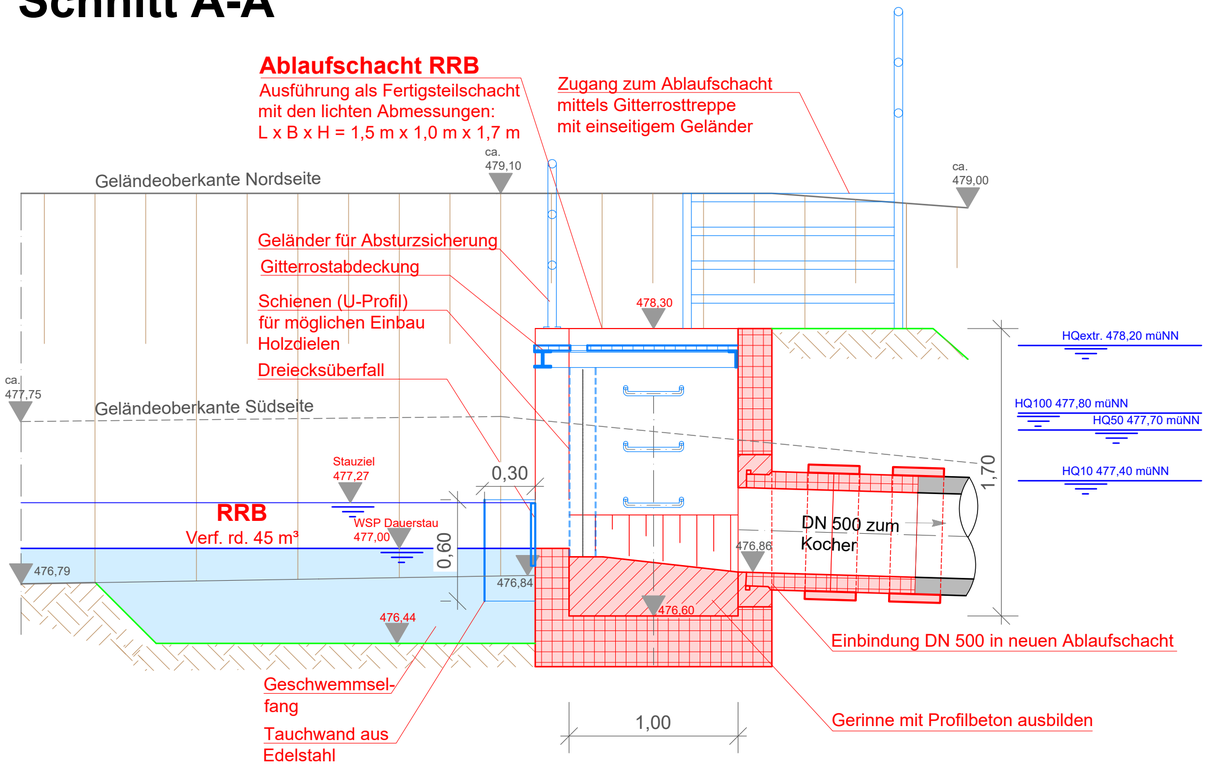

GENEHMIGUNGSPLANUNG

Nr.	Art der Änderung	Datum	Name

B&P Beratende Ingenieure
Förstner - Lechler - Zander - Partnerschaft mbB
Ingenieurbüro für Wasserwirtschaft und Umweltschutz
Dipl.-Ing. (FH) Ronald Förstner * Dipl.-Ing. (FH) Christoph Lechler * B. Eng. Florian Zander
Mühlgraben 34 * 73479 Ellwangen * Tel.: 07961/9686-0 * Fax: 9686-29
eMail: info@bp-bi.de * Internet: www.bp-beratende-ingenieure.de

OBERKOCHEN * OSTALBKREIS

ENTWÄSSERUNG
Bauhof und Narrenzunft

BAUWERKSPLAN
Ablaufschacht RRB Bauhof

Bearbeitet	Sk	Gefertigt:	Anerkannt:	Anlage 5.1
Gezeichnet	Sk	Ellwangen, den 08.07.2021	Oberkochen, den	Maßstab 1: 25
Geprüft				Layout BW Ablaufschacht
Auftrags-Nr. OKO-20-27 A				