
**Landkreis:** Ostalbkreis
**Stadt:** Oberkochen
**Gemarkung:** Oberkochen

# LAGEPLAN

**zeichnerischer Teil**
**zum Bauantrag (§4 LBOVVO)**

**Maßstab 1 : 500**

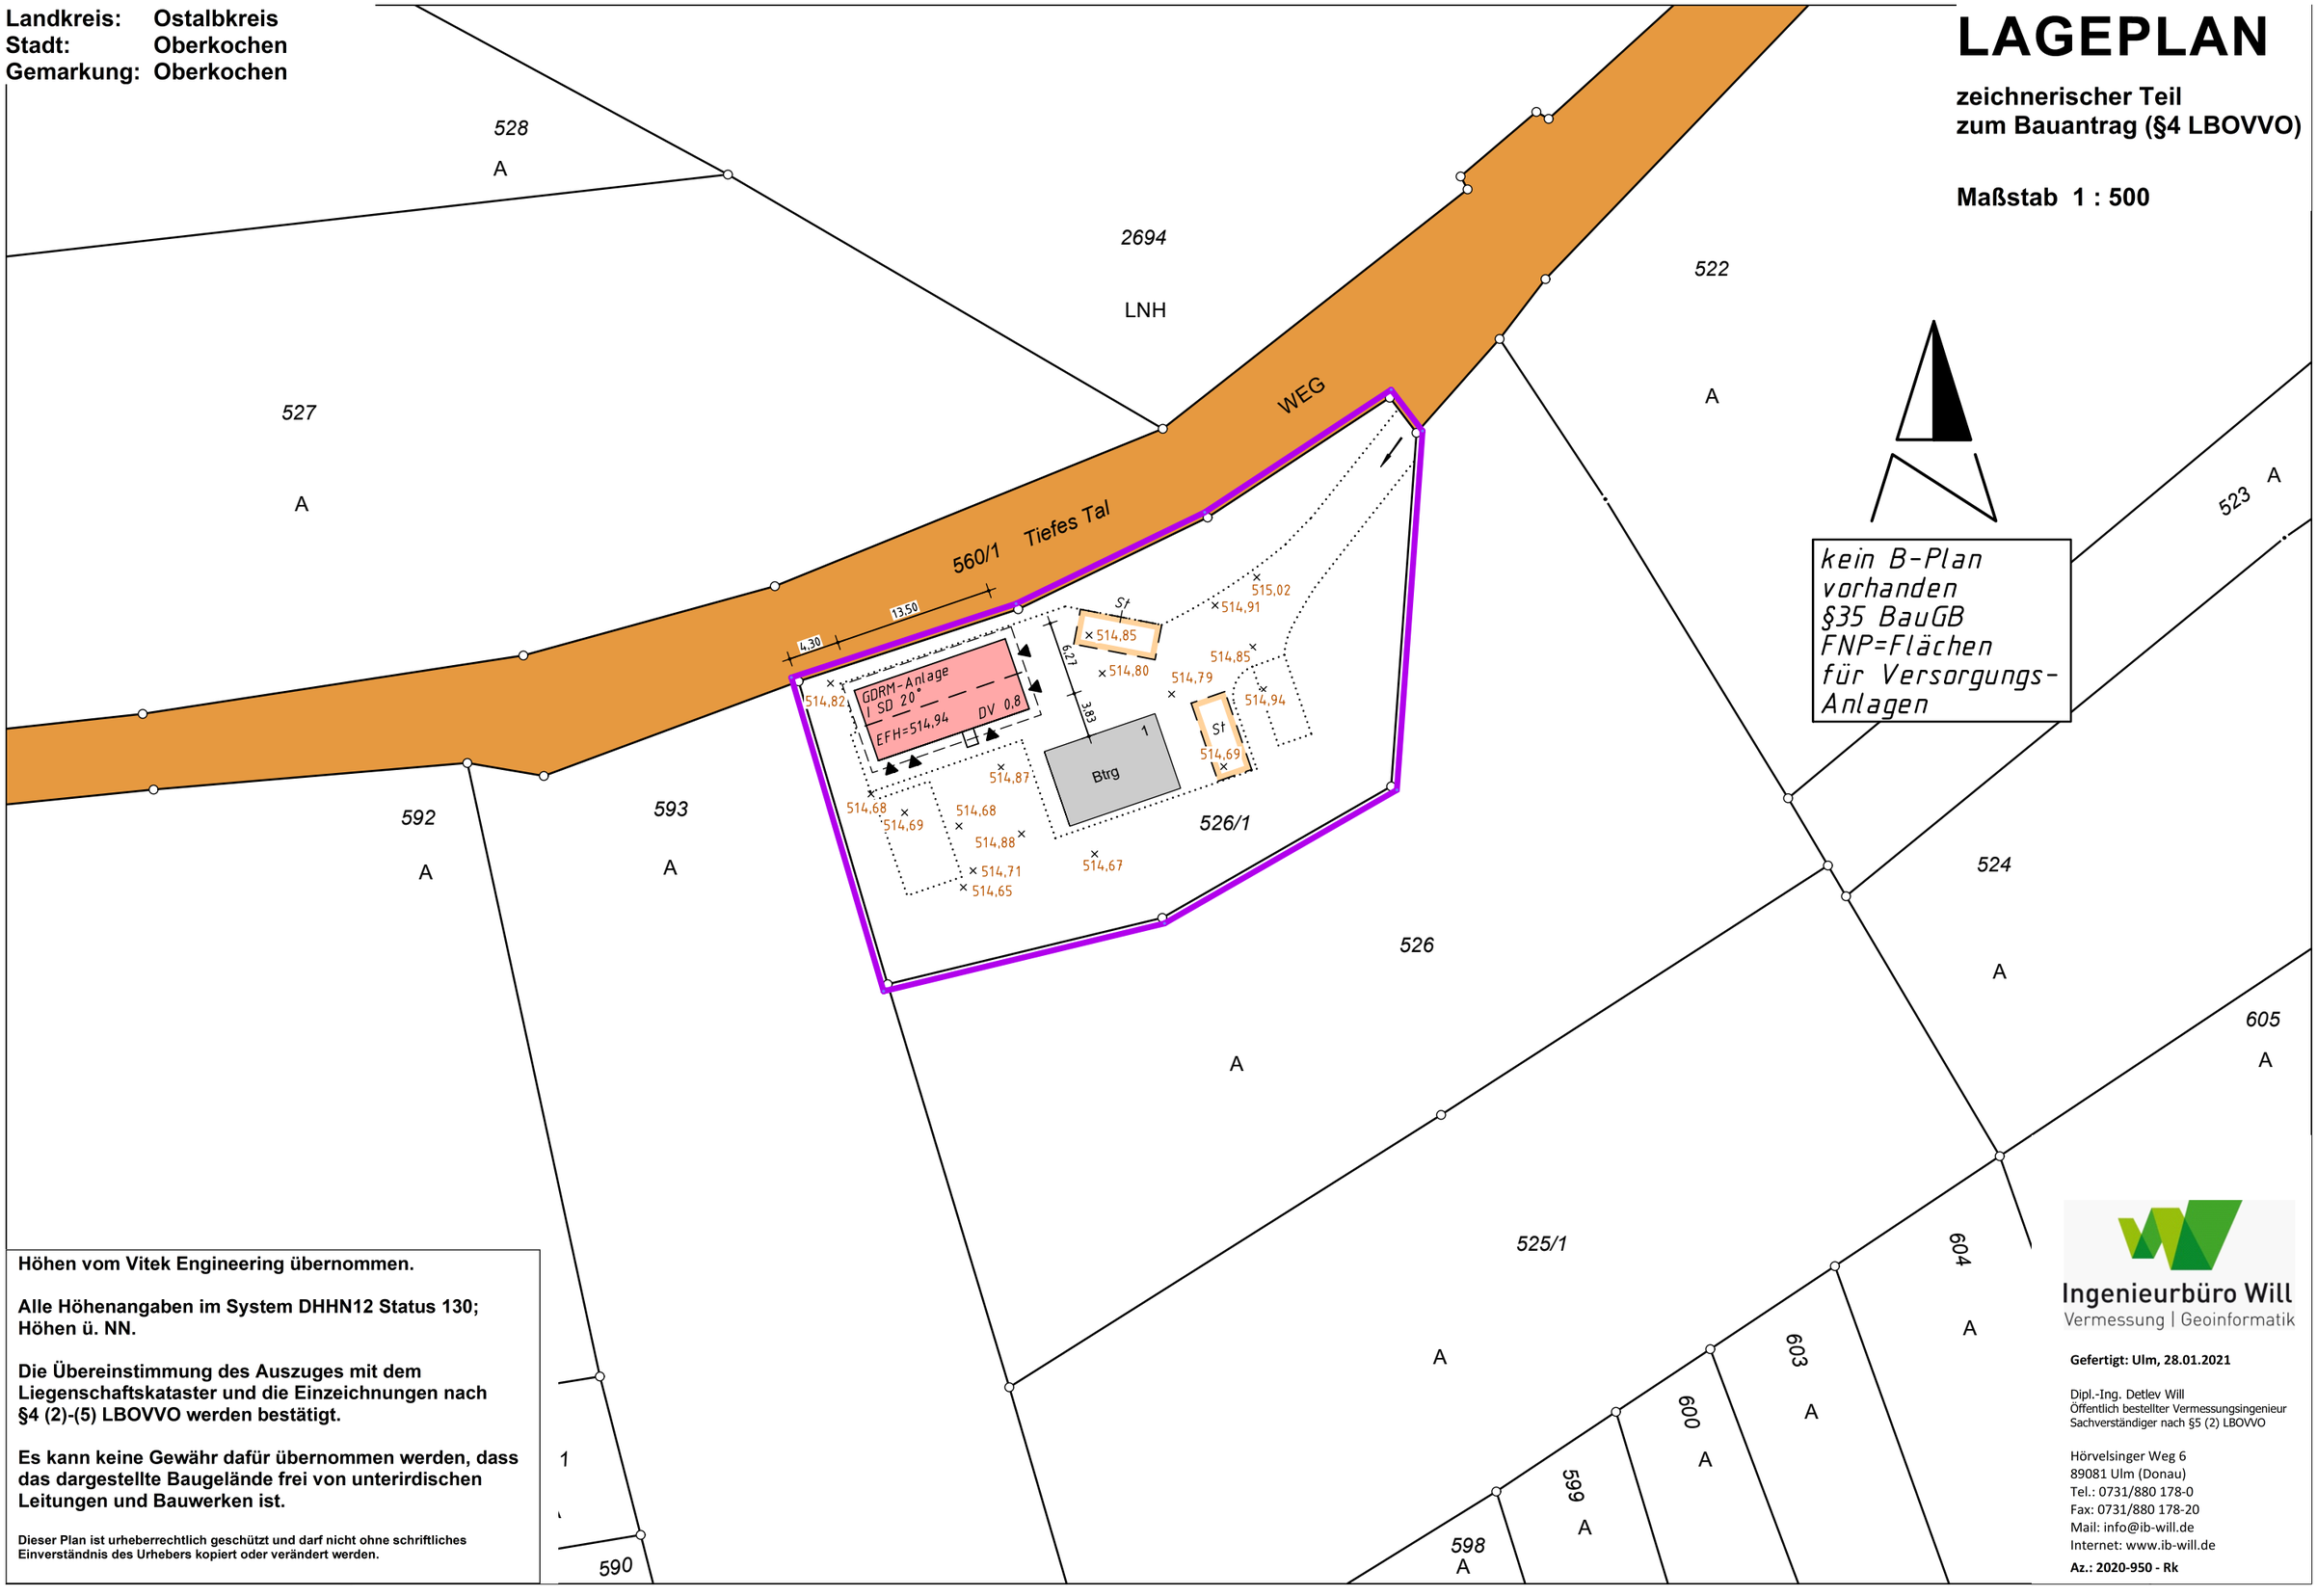


**Höhen vom Vitek Engineering übernommen.**

**Alle Höhenangaben im System DHHN12 Status 130; Höhen ü. NN.**

**Die Übereinstimmung des Auszuges mit dem Liegenschaftskataster und die Einzeichnungen nach §4 (2)-(5) LBOVVO werden bestätigt.**

**Es kann keine Gewähr dafür übernommen werden, dass das dargestellte Baugelände frei von unterirdischen Leitungen und Bauwerken ist.**

**Dieser Plan ist urheberrechtlich geschützt und darf nicht ohne schriftliches Einverständnis des Urhebers kopiert oder verändert werden.**

**Gefertigt: Ulm, 28.01.2021**

Ingenieurbüro Will
Vermessung | Geoinformatik

Dipl.-Ing. Detlev Will
Öffentlich bestellter Vermessungsingenieur
Sachverständiger nach §5 (2) LBOVVO

Hörvelsinger Weg 6
89081 Ulm (Donau)
Tel.: 0731/880 178-0
Fax: 0731/880 178-20
Mail: info@ib-will.de
Internet: www.ib-will.de

**Az.: 2020-950 - Rk**