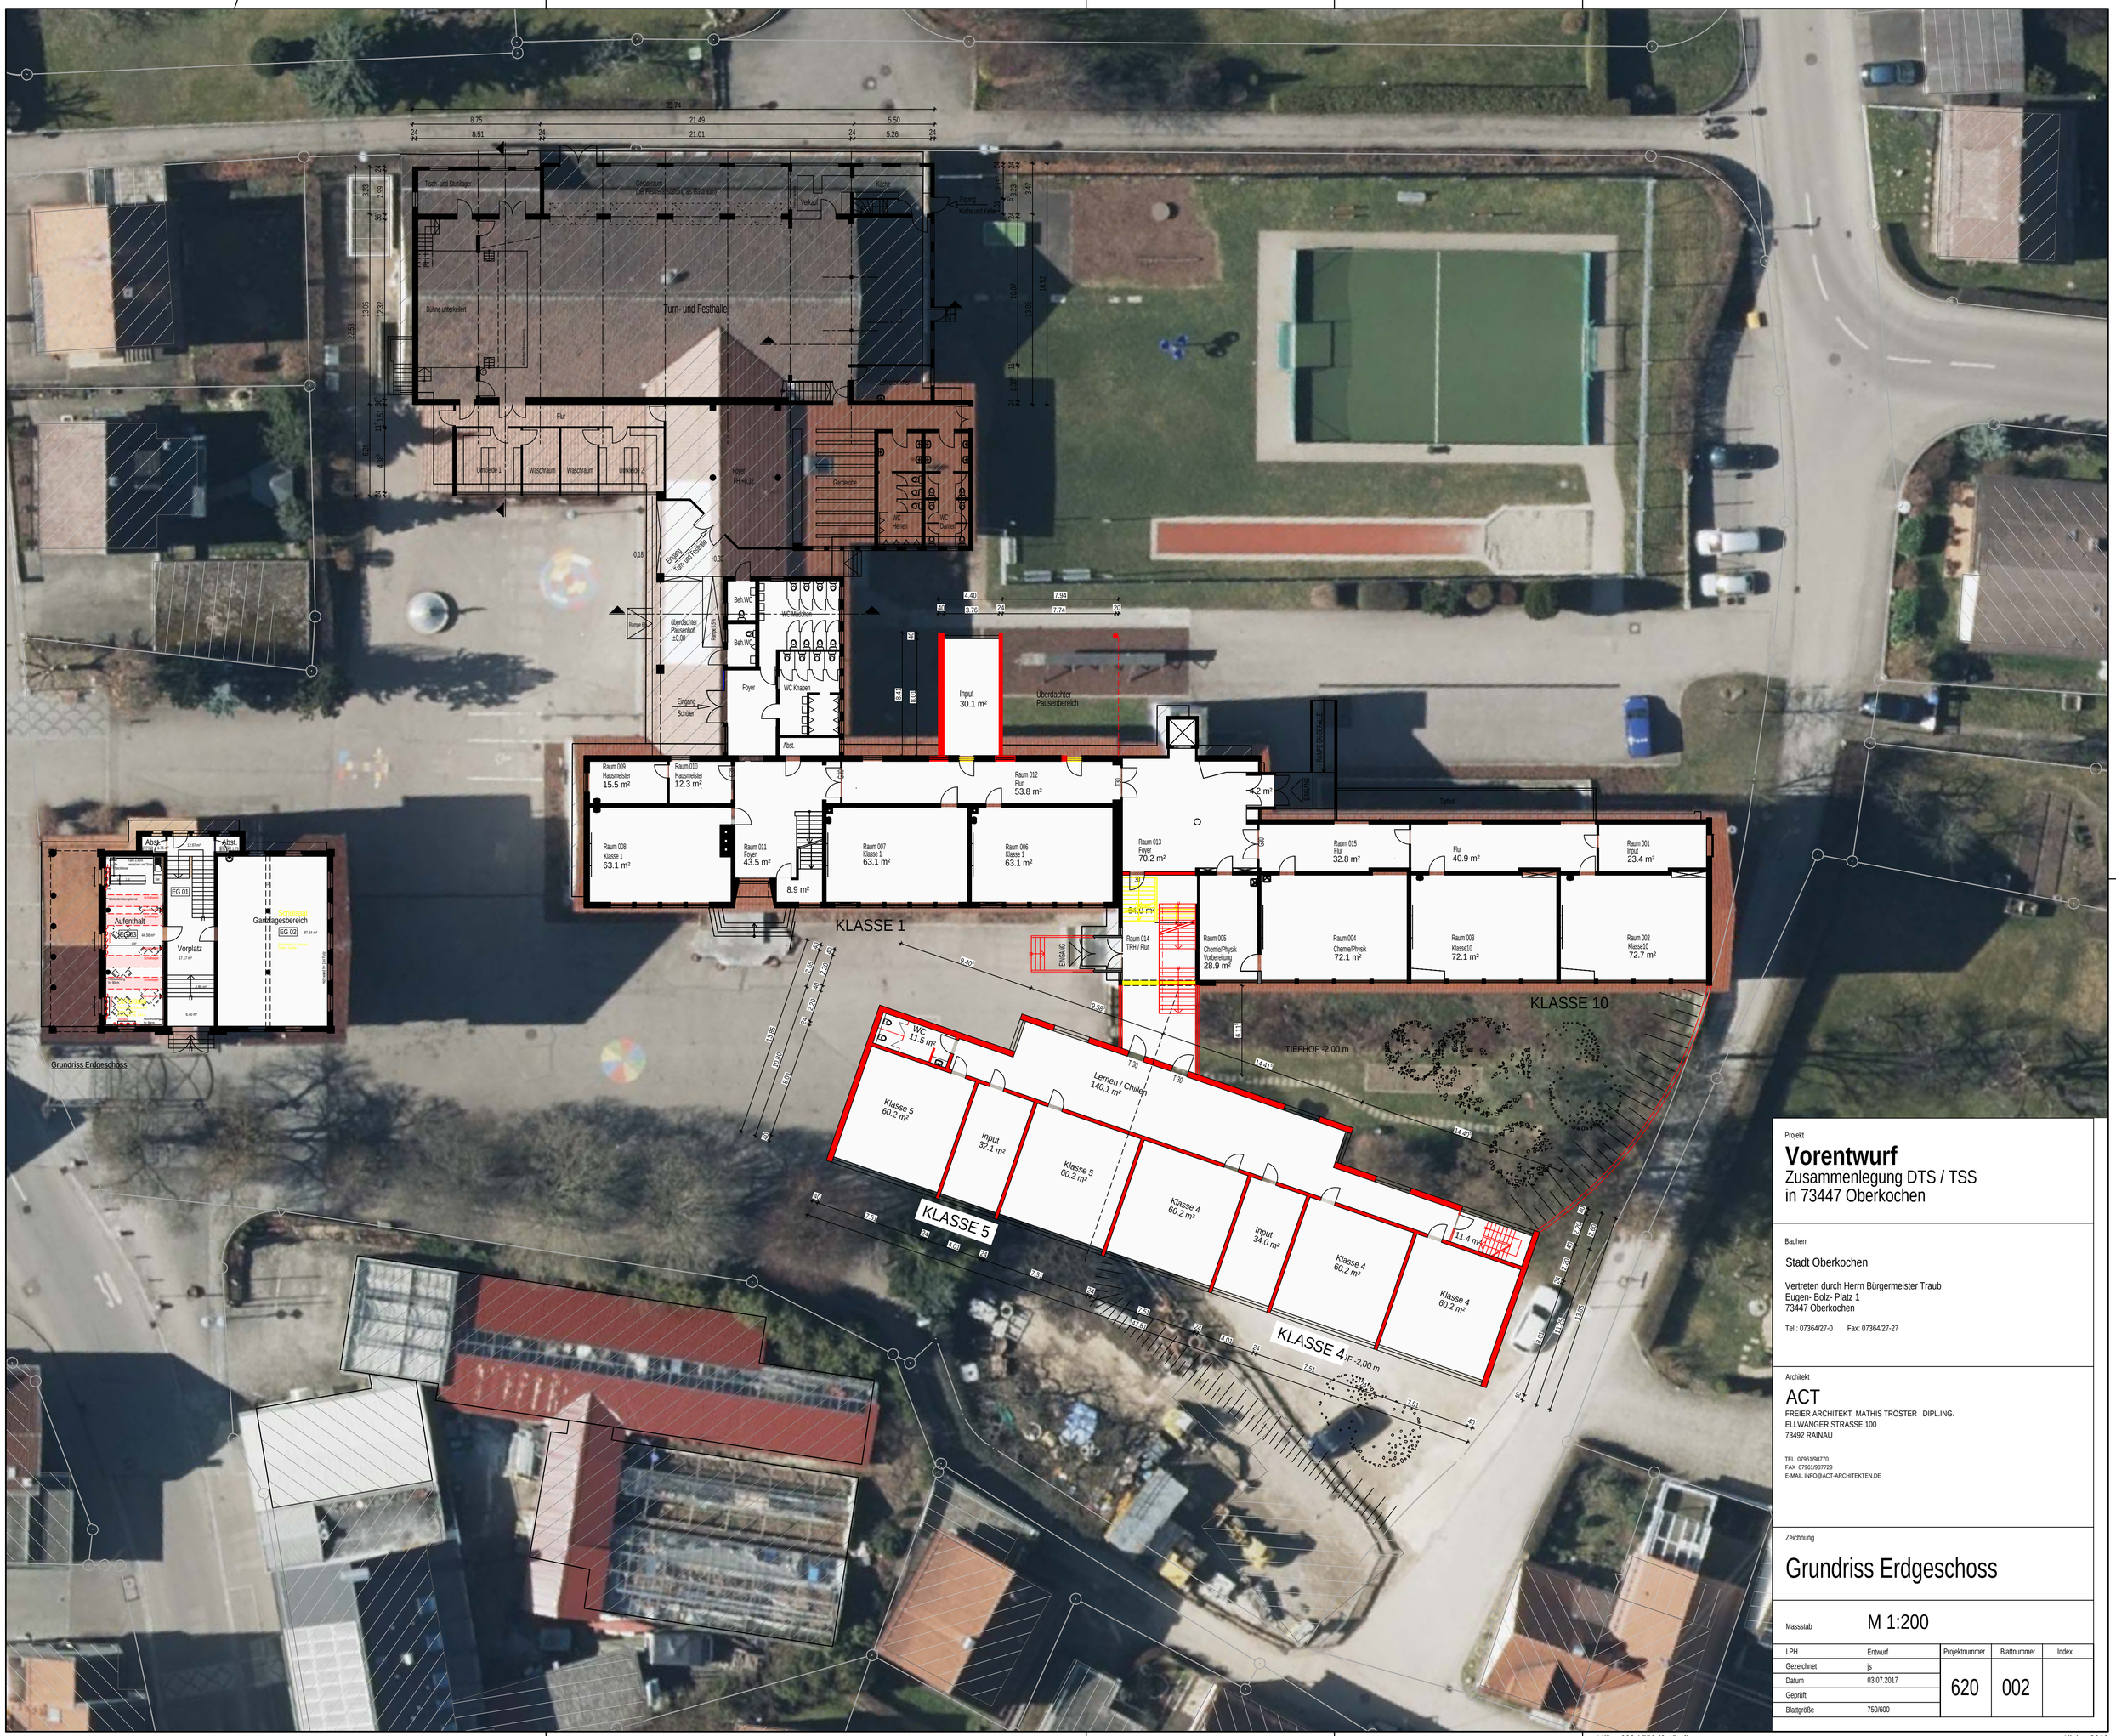

Projekt

Vorentwurf

Zusammenlegung DTS / TSS
in 73447 Oberkochen

Bauherr

Stadt Oberkochen

Vertreten durch Herrn Bürgermeister Traub
Eugen- Bolz- Platz 1
73447 Oberkochen

Tel.: 07364/27-0 Fax: 07364/27-27

Architekt

ACT
FREIER ARCHITEKT MATHIS TRÖSTER DIPL.ING.
ELLWANGER STRASSE 100
73492 RAINAU

TEL 07961/98770
FAX 07961/987729
E-MAIL INFO@ACT-ARCHITEKTEN.DE

Zeichnung

Grundriss Erdgeschoss

Massstab M 1:200

LPH	Entwurf	Projektnummer	Blattnummer	Index
Gezeichnet	js	620	002	
Datum	03.07.2017			
Geprüft				
Blattgröße	750/600			