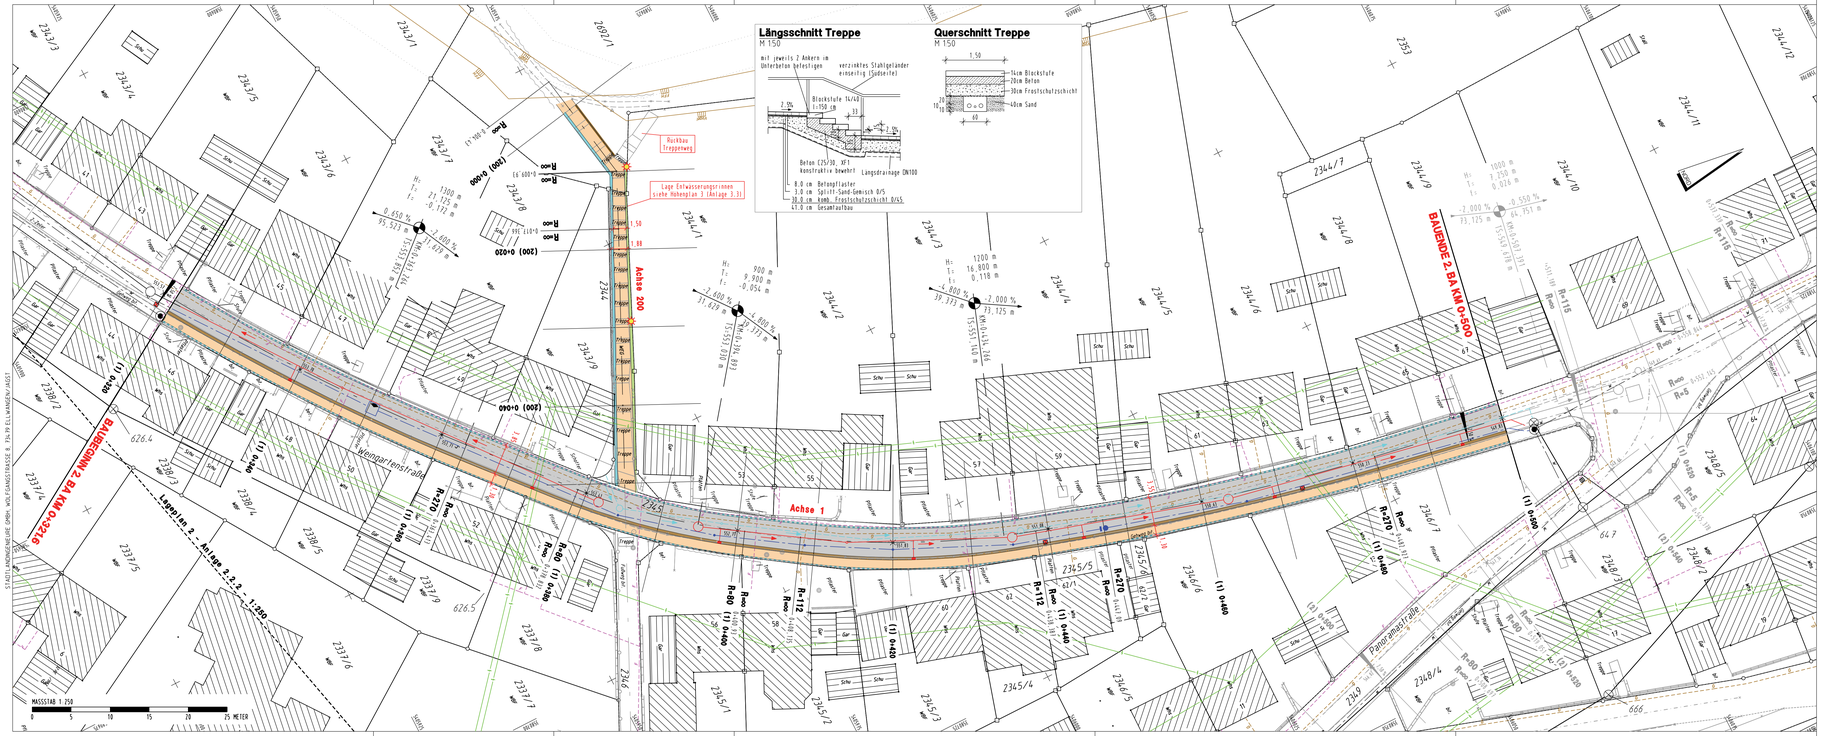

ZEICHENERKLÄRUNG — BESTAND

Hinweis: Nicht alle aufgeführten Zeichen müssen zwingend im Plan vorkommen und dem angegebenen Maßstab entsprechen

- Trigonometrischer Punkt/Polygonpunkt/Höhenfestpunkt
- Zaun / Tor im Zaun
- Stufenmauer/Mauer
- Hecke
- Leitplanke einfach/doppel
- Bordsteinunterkante
- Fahrbahn-/Wegrand
- best. Böschung
- Laubbaum/Nadelbaum/Zierbaum
- Gebüsch
- Waldrand
- Leitungsmast/Lichtmast/Schaltkasten
- Kanalschacht/Muldenenlauf/Böschungsstück
- Straßenablauf
- Entwässerungsrinne
- 00.000,275 Q =56 l/s 2 KA,99 — bestehender Kanalschacht mit Schachtnummer, Deckel- und Sohlhöhe
- Hydrant Unterflur mit Schacht/ohne Schacht/ Hydrant Oberflur
- Wasserstreckenschieber/-HA-Schieber
- Stationierungszeichen der Straßendatenbank/ Ortsschild/Ampel
- geplante Grenze gemäß Flurbereinigung
- Leitungsbereich best. Bebauungsplan
- Leitungsbereich gegl. Bebauungplan
- CN 600 — Schmutz-/Mischwasserkanal
- CN 500 — Regenwasserkanal
- Abwasserdruckleitung
- SG SG — Sickerrohrleitung
- W W — Wasserleitung
- FW FW — Fernwärmeleitung
- G GH — Gasleitung/Gashochdruckleitung
- ST ST — Steuerkabel
- 20 kV E — Stromerdleitung 20 kV/Niederspannung
- Stromfreileitung
- Oberleitung Bahn
- Straßenbeleuchtungskabel
- F — Fernmeldekabel/-freileitung
- B — Breitband-/LWL-Kabel
- LR LR — Leerrohr
- Schutzstreifen
- Altlasten
- Naturschutz-/Landschaftsschutzgebiet
- Waldschutzgebiet/Naturpark
- Flächenhaftes/einzelhaftes Naturdenkmal
- FFH-Gebiet/Vogelschutzgebiet
- Biotop
- Wasserschutzgebiet
- Überschwemmungsgebiet

Liegenschaftskataster aus BGRUND/ALK-Daten - Stand 2014.
Kanalmassen im angrenzenden Bereich aus Bestandsplänen
Höhen über NN im neuen System (tachymetrische Aufnahme von April 2012)
Übernahme Leitungsbestand am 05/2012

HINWEISE:

DIE STRASSENENTWÄSSERUNG WIRD AN DEN MW-KANAL ANGESCHLOSSEN

STRASSENBELEUCHTUNG NACH PLANUNG ODR

ZEICHENERKLÄRUNG — PLANUNG STRASSENBAU

Hinweis: Nicht alle aufgeführten Zeichen müssen zwingend im Plan vorkommen und dem angegebenen Maßstab entsprechen

- Angleichung
- Wirtschaftsweg
- Einschnittsböschung
- Entwässerungsmulde
- Bankett, Grünfläche
- Fahrbahn
- Vollausbau/Teilausbau
- Gehweg / Radweg
- Dammböschung
- Betonpflaster / Beton-Rasenfugenpflaster
- Blocksatz / Gabionen
- Fahrbahnteiler
- Hochpunkt
- Tiefpunkt
- Hochbord - Anschlag 12 cm
- Rundbord - Anschlag 4 cm / Rollstuhlüberfahrtsteinen
- Tiefbord - Anschlag 4 cm / Anschlag 1 cm
- 1-Zeiler - Anschlag 4 cm / ohne Anschlag
- 2-Zeiler
- 3-Zeiler
- Flachbord / abgesenkt
- Kasseler Sonderbord / Übergangssteinen
- Bordrinnen- / Böschungsrinnensteinen

H: 1000 m
L: 38.000 m
t: -0.722 m

1.00 % 1:100 m — 1.00 % 1:100 m — 0.650 % 95.533 m — 0.600 % 77.479 m

Neigungsbrechpunkt mit Angabe von Gefälle und Steigung in Prozent, Länge der Gefälle-/Steigungs-/Strecke, Halbmesser, Stationierung und Tangentenschnittpunkt

- Gebäudeabbruch
- B 1 — Baugrunduntersuchung - Bohrpunkt mit Nummer
- 1.50 % — Querneigung
- Leitungsrecht
- 441.00 — geplante Höhe
- geplante Grundstücksgrenze
- best. Baum entfällt
- Geltungsbereich Bebauungsplan
- SW -/MW - Kanal
- best. Geltungsbereich Bebauungsplan
- RW - Kanal
- Straßenablauf 50/50 oder 50/30 / Bergablauf
- Wasserleitung
- Beleuchtungsstandort
- 12 — vorläufige Baulfnummer
- Pflanzgebot/-bindung gemäß Bebauungsplan
- E — gegl. Straßenbeleuchtungskabel
- B — gegl. Breitband-/LWL-Kabel

Änderung/Ergänzung	Datum	Gezeichnet	Geprüft

Diese Unterlage darf ohne Genehmigung der **stadtland**ingenieure GmbH nicht veröffentlicht, vervielfältigt oder geändert werden und ist ausschließlich für das dem Planungsauftrag entsprechende Projekt zu verwenden.

Bauherr: STADT OBERKOCHEN ÖSTALBKREIS
Oberkochen,

Projekt: SANIERUNG WEINGARTENSTRASSE 2. BA UND SONNENBERGSTRASSE 1. BA IN OBERKOCHEN - Ausführungsplanung

Anlage: OK1501 / 2.2.1

Plan: LAGEPLAN
Straße Weingartenstraße

Maßstab: 1:250

Bearbeitet: 09/15 - HSc/Jä — 2015-26

Planformat: 1.32 x 0.38 = 0.50m²

Gefertigt: Eilwangen

stadtlandingenieure GmbH
73479 Ellwangen
Wolfgangstraße 8
Telefon 07961 9889-0
Telefax 07961 9889-55
office@stadtlandingenieure.de
www.stadtlandingenieure.de

– Gültig nur für die Ausschreibung –

OK1501/A2-LP-KAN-1.PLT VOM 23.11.15/jj