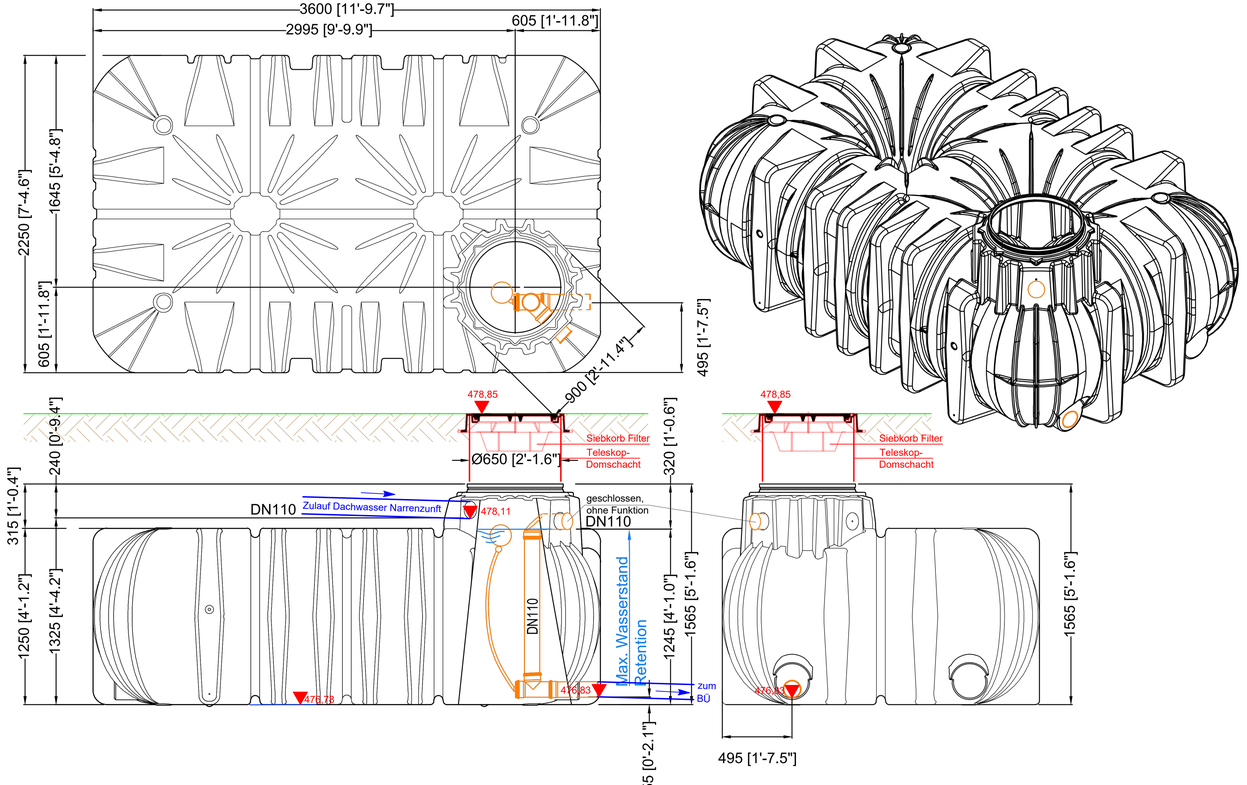



LEGENDE

- Geländeoberkante, bestehend
- Retentionszisterne, geplant
- Notüberlauf + Drossel, geplant
- Regenwasserkanal, geplant

# GENEHMIGUNGSPLANUNG

| Nr. | Art der Änderung | Datum | Name |
|---|---|---|---|
| | | | |

B&P Beratende Ingenieure

Förstner - Lechler - Zander - Partnerschaft mbB

Ingenieurbüro für Wasserwirtschaft und Umweltschutz

Dipl.-Ing. (FH) Ronald Förstner * Dipl.-Ing. (FH) Christoph Lechler * B. Eng. Florian Zander

Mühlgraben 34 * 73479 Ellwangen * Tel.: 07961/9686-0 * Fax: 9686-29

eMail: info@bp-bl.de * Internet: www.bp-beratende-ingenieure.de

OBERKOCHEN * OSTALBKREIS

## ENTWÄSSERUNG
## Bauhof und Narrenzunft

BAUWERKSPLAN
RRB Narrenzunft

| | | | | |
|---|---|---|---|---|
| Bearbeitet | Sk | Gefertigt: | Anerkannt: | Anlage 5.2 |
| Gezeichnet | Sk | Ellwangen, den 08.07.2021 | Oberkochen, den | Maßstab 1: 20 |
| Geprüft | | | | Layout BW RRB Narrenzunft |
| Auftrags-Nr. OKO-20-27A | | | | |