
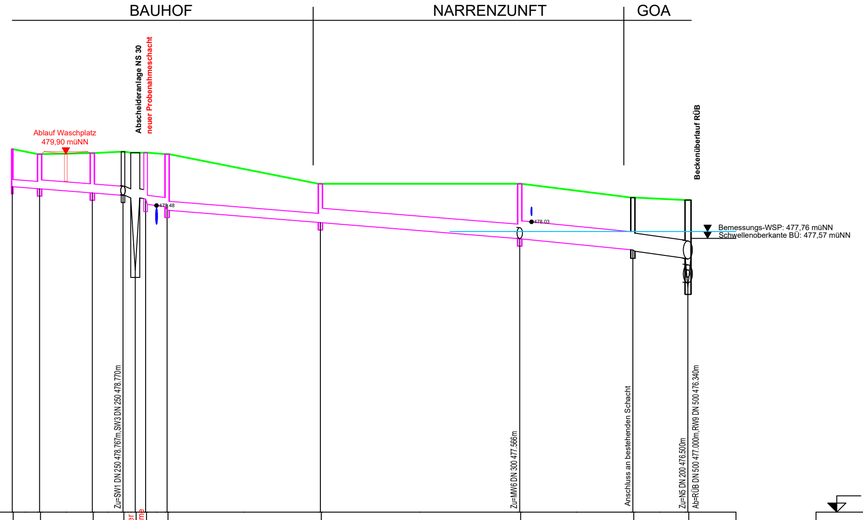


M = 1:1000
Überhöhung = 10.0
470.00 m ü. NHN

Schachtnummer			neu1	neu2	neu3	SW2	Abscheider	Probenahme	MW1	MW2	MW7	MW8	BÜ
Höhe Schachtdeckel		[m ü. NHN]	480.04	479.90	479.93	479.97	479.94	479.94	479.90	479.08	479.08	478.70	478.63
Kanaltiefe		[m]	1.04	0.96	1.10	1.21	3.25	3.28	1.55	1.07	1.52	1.45	2.41
Sohlhöhe Schacht		[m ü. NHN]	479.00	478.94	478.83	478.76	476.69	476.66	478.35	478.01	477.56	477.25	476.22
Sohlhöhe Haltung		[m ü. NHN]	479.00	478.94	478.83	478.76	478.76	478.67	478.51	478.00	477.57	477.22	477.02
Länge	Haltung	[m]		7.55	14.57	8.48	1.30	1.01	5.93	42.36	55.09	31.26	15.20
	Rohr			6.95	13.57	7.48	1.20	1.01	4.93	41.36	54.09	30.26	14.00
Nennweite		[mm]		DN 200	DN 250	DN 250	DN 250	DN 250	DN 250	DN 250	DN 400	DN 500	DN 500
Gefälle	Haltung	[o/oo]		7.8	7.8	7.9	25.2	33.7	52.2	8.1	8.1	9.9	67.8
	Rohr			7.8	7.8	7.9	25.2	33.7	52.2	8.1	8.1	9.9	14.0
Qvoll Vvoll		[l/s - m/s]		29.4-0.9	53.3-1.1	53.6-1.1	53.6-1.1	53.6-1.1	98.6-1.4	54.3-1.1	189.1-1.5	377.3-1.9	448.7-2.3
Qmax Vmax		[l/s - m/s]											
Wasserspiegel		[m ü. NHN]											476.56
Stationierung		[m]	0.10	7.65	22.21	30.69	34.08	36.95	42.88	85.24	140.33	171.59	186.79

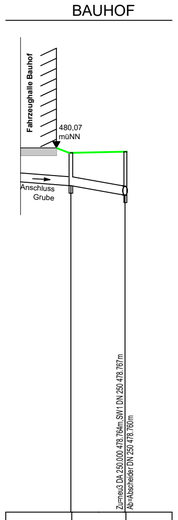

M = 1:1000
Überhöhung = 10.0
470.00 m ü. NHN

Schachtnummer			SW3	SW2
Höhe Schachtdeckel		[m ü. NHN]	479.94	479.97
Kanaltiefe		[m]	0.91	1.21
Sohlhöhe Schacht		[m ü. NHN]	479.03	478.76
Sohlhöhe Haltung		[m ü. NHN]	479.02	478.77
Länge	Haltung	[m]		14.97
	Rohr			14.16
Nennweite		[mm]		DN 250
Gefälle	Haltung	[o/oo]		18.0
	Rohr			17.1
Qvoll Vvoll		[l/s - m/s]		80.3-1.6
Qmax Vmax		[l/s - m/s]		
Wasserspiegel		[m ü. NHN]		
Stationierung		[m]	0.50	15.46

Legende

- Geländeoberkante
- Haltung, Mischwasserkanal-Planung
- Haltung, Mischwasserkanal-Bestand
- Einstaulinie Regenüberlaufbecken

GENEHMIGUNGSPLANUNG

Nr.	Art der Änderung	Datum	Name

B&P Beratende Ingenieure
Förstner - Lechler - Zander - Partnerschaft mbB
Ingenieurbüro für Wasserwirtschaft und Umweltschutz
Dipl.-Ing. (FH) Ronald Förstner * Dipl.-Ing. (FH) Christoph Lechler * B. Eng. Florian Zander
Mühlgraben 34 * 73479 Ellwangen * Tel.: 07961/9686-0 * Fax: 9686-29
eMail: info@bp-bi.de * Internet: www.bp-beratende-ingenieure.de

OBERKOCHEN * OSTALBKREIS

ENTWÄSSERUNG
Bauhof und Narrenzunft

LÄNGSSCHNITT
Zu- und Ableitungen Abscheideranlage

Bearbeitet	Sk	Gefertigt:	Anerkannt:
Gezeichnet	Sk	Ellwangen, den 08.07.2021	Oberkochen, den
Geprüft			
Auftrags-Nr. OKO-20-27A			

Anlage 6.3

Maßstab 1: 1000/100

Layout G_LS Abscheider