


Querung Bahnlinie (Achse 800)
 M = 1:100/100
 (HÖHEN IM NEUEN SYSTEM)
 NHN 485,00

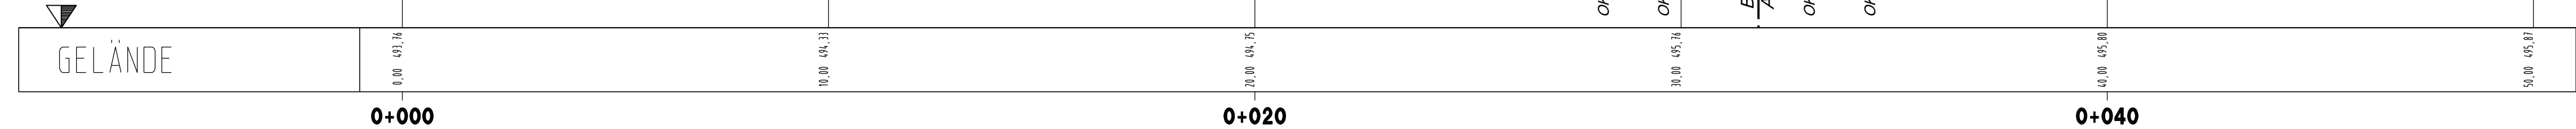

Bahnstrecke 4760
 Aalen-Ulm

KNICK
 TS= 495,642 m
 KM= 0+027,240


KNICK
 TS= 495,619 m
 KM= 0+029,240

KNICK
 TS= 495,563 m
 KM= 0+034,070

KNICK
 TS= 495,540 m
 KM= 0+036,070

HINWEIS:
 BOHRPROFILE AUS BAUGRUNDUNTERSUCHUNG MIT GRÜNDUNGSBERATUNG
 ÄUSSERE ERSCHLISSUNG VOM 17.12.2021, BFI ZEISER (ELLWANGEN)

Änderung/Ergänzung	Datum	Gezeichnet	Geprüft
Diese Unterlage darf ohne Genehmigung der stadtländingenieure GmbH nicht veröffentlicht, vervielfältigt oder geändert werden und ist ausschließlich für das aus dem Planstempel ersichtliche Projekt zu verwenden.			

Bauherr

**STADT OBERKOCHEN
 OSTALBKREIS**
 Oberkochen,

Projekt
**ERSCHLISSUNG GEWERBEBEBIET
 "OBERKOCHEN SÜD, TEIL III"
 - Wasserrechtsgesuch -**

Anlage
 OK2001 / 4.7

Plan
HÖHENPLAN 7
 Querung Bahnlinie (Achse 800)

Maßstab
 1:1000

Bearbeitet
 03/22 - He/SI 03/22 - Zo

Planformat
 0.82 * 0.30 = 0.25 m²

Gefertigt
 Ellwangen, 08.03.2022



stadtländingenieure GmbH
 73479 Ellwangen
 Wolfgangstraße 8
 Telefon 07961 9881-0
 Telefax 07961 9881-55
 office@stadtländingenieure.de
 www.stadtländingenieure.de

stadtländingenieure