


RRB Terrassierung
 (Achse 840)
 M = 1:100/100
 (HÖHEN IM NEUEN SYSTEM)
 NHN 499,00

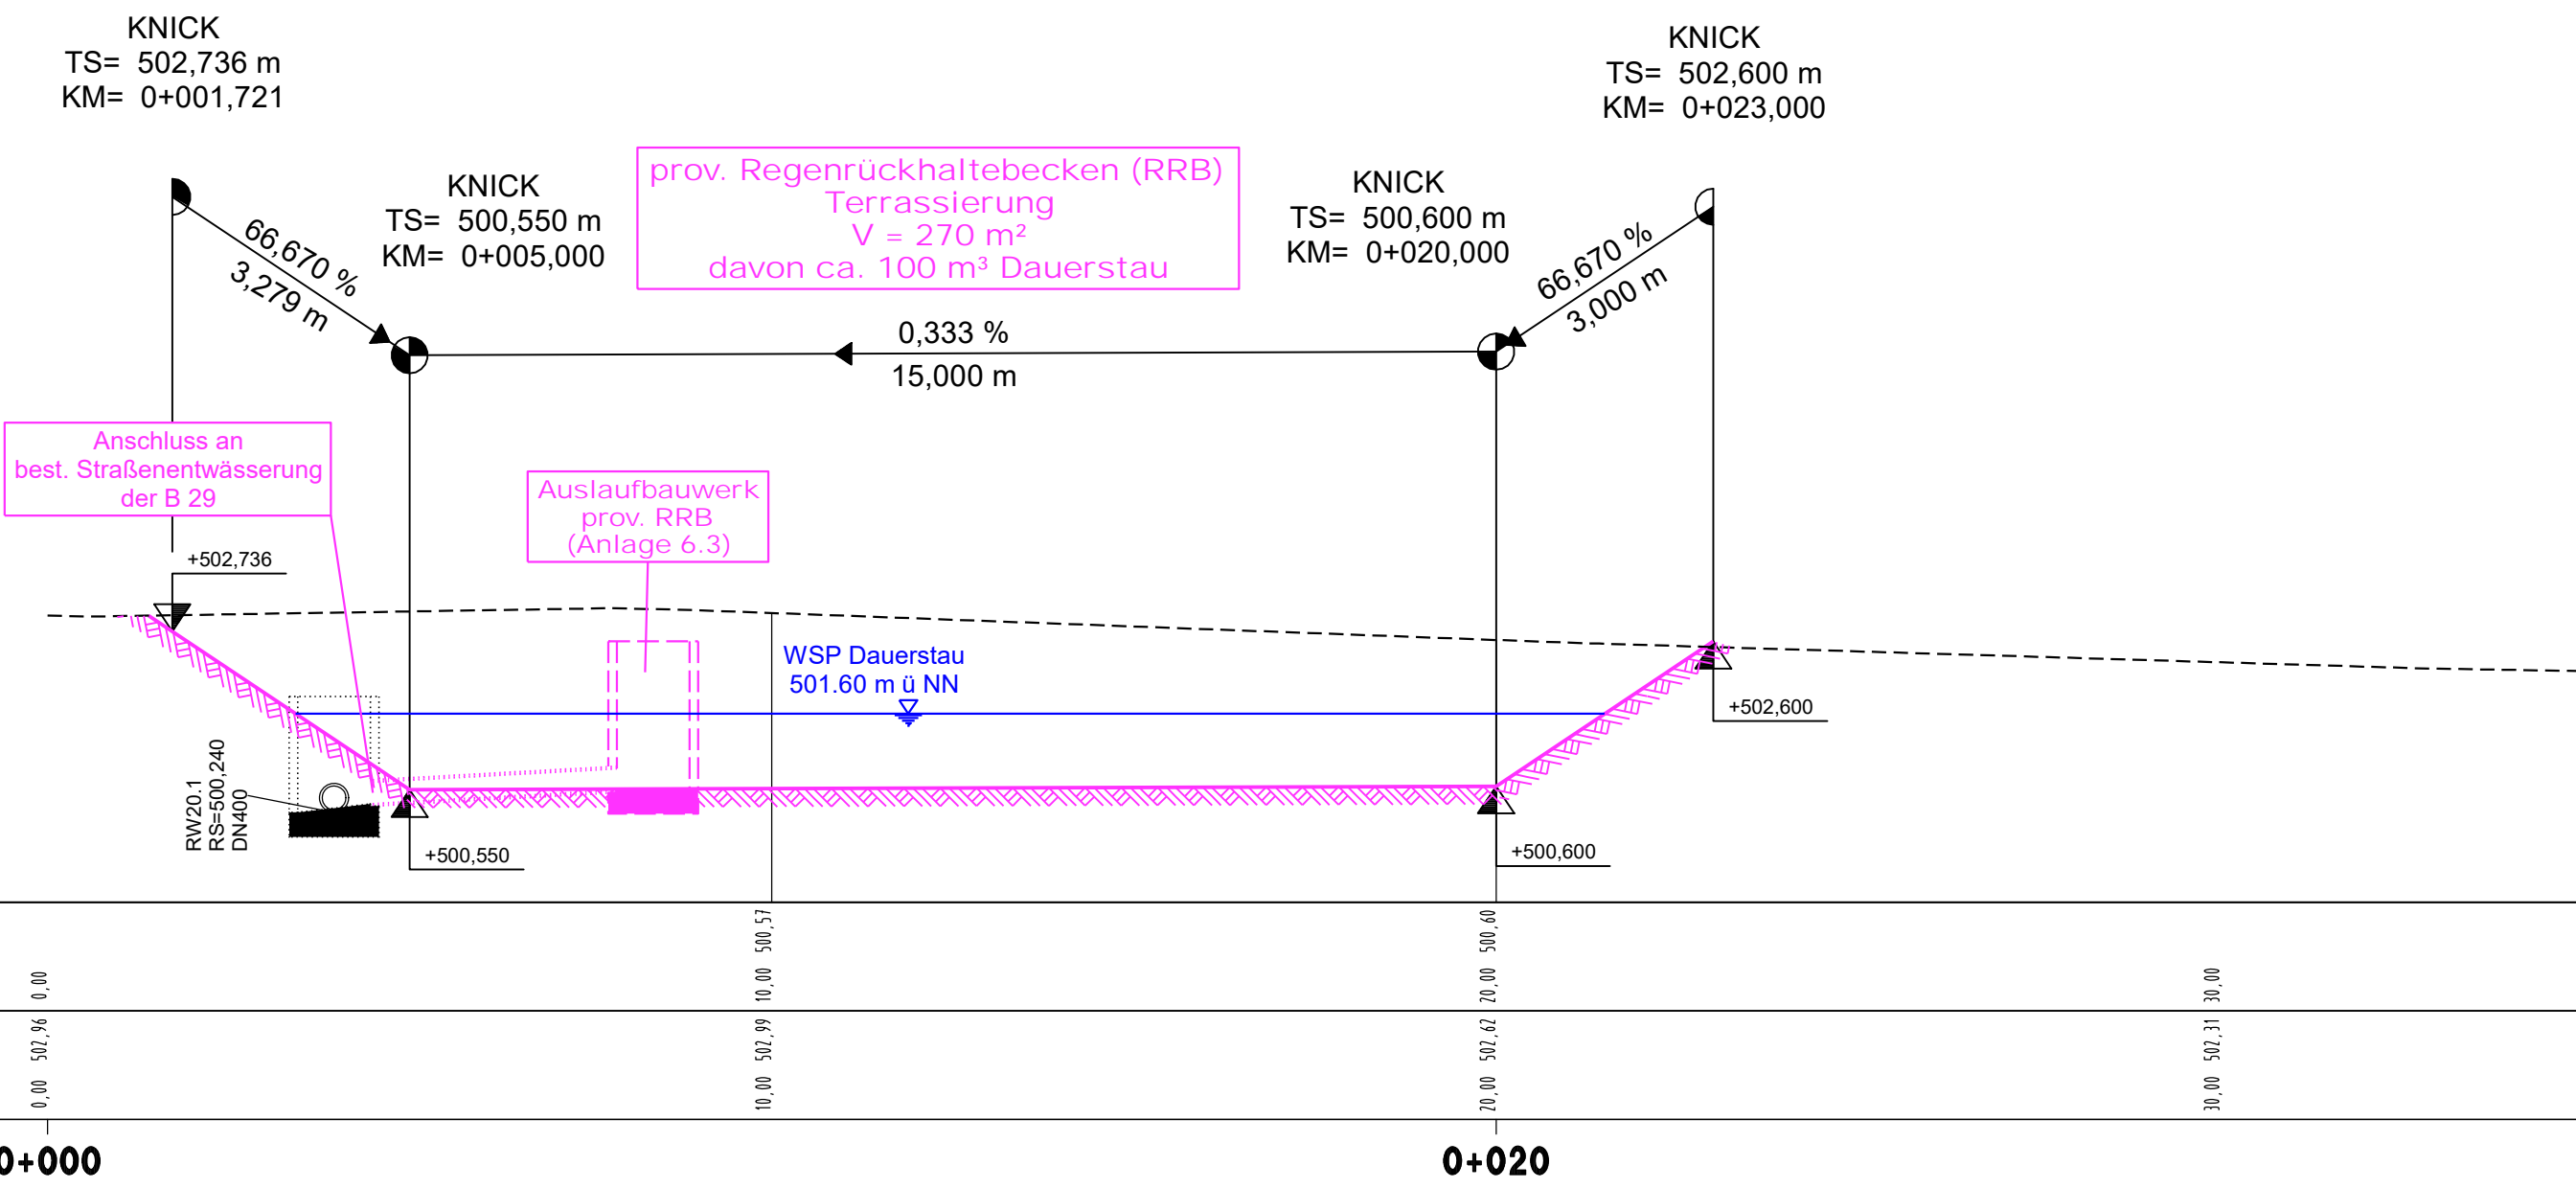


	0,00	10,00	20,00	30,00
	502,96	502,99	502,47	502,31
	0,00	10,00	20,00	30,00

0+000

0+020

Änderung/Ergänzung Datum Gezeichnet Geprüft
 Diese Unterlage darf ohne Genehmigung der stadtländingenieure GmbH nicht veröffentlicht, vervielfältigt oder geändert werden und ist ausschließlich für das aus dem Planstempel ersichtliche Projekt zu verwenden.

Bauherr
 **STADT OBERKOCHEN**
 OSTALBKREIS
 Oberkochen,

Projekt
ERSCHLIESSUNG GEWERBEGEBIET
"OBERKOCHEN SÜD, TEIL III"
 - Wasserrechtsgesuch -

Anlage
 OK2001 / 4.9

Plan
HÖHENPLAN 9
 prov. RRB Terrassierung (Achse 840)

Maßstab
 1:100/100

Bearbeitet
 03/22 - He/SI 03/22 - Zo

Planformat
 0.67 * 0.30 = 0.20 m²

Gefertigt
 Ellwangen, 08.03.2022

stadtländingenieure

stadtländingenieure GmbH
 73479 Ellwangen
 Wolfgangstraße 8
 Telefon 07961 9881-0
 Telefax 07961 9881-55
 office@stadtländingenieure.de
 www.stadtländingenieure.de