


RRB Löschteich GE Süd
0+057,500

RRB Löschteich GE Süd
ACHSE 864 - 0+057,5

M = 1:100
NHN 501,00

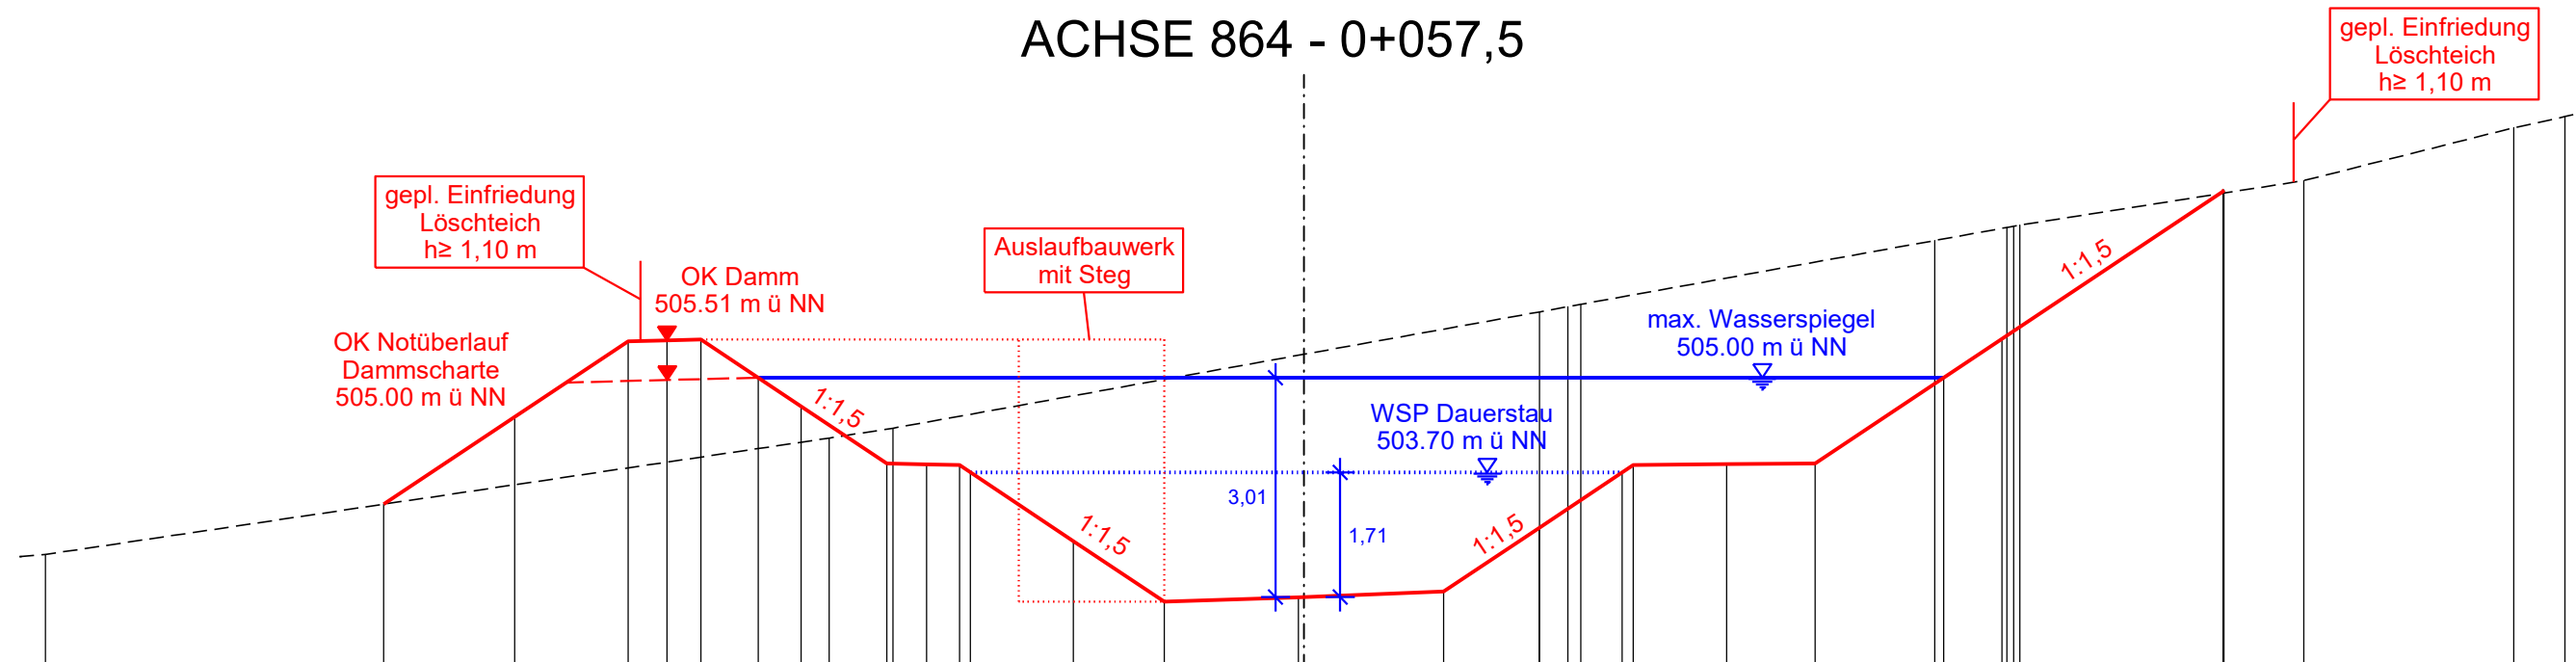

PROJEKT	12,64 503,26	10,84 504,46	9,28 505,50	8,75 505,51	8,28 505,52	6,90 504,61	5,73 503,83	5,18 503,81	4,73 503,80	3,17 502,76	1,92 501,92	0,08 501,99	1,92 502,07	3,23 502,94	4,52 503,80	5,80 503,81	7,02 503,82	9,58 505,53	12,62 507,56	12,63 507,57	12,63 507,58			
WSP BEMESSUNG						7,49 505,00						0,00 505,00						8,78 505,00						
WSP DAUERSTAU									4,58 503,70			0,00 503,70			4,37 503,70									
URGELÄNDE	17,28 502,57						6,52 504,17	5,64 504,31						3,23 505,90	3,62 505,97	3,80 506,01		8,66 506,88	9,65 507,06	9,75 507,08	9,83 507,09	13,73 507,70	16,61 508,43	17,31 508,58

Änderung/Ergänzung Datum Gezeichnet Geprüft
Diese Unterlage darf ohne Genehmigung der stadtländingenieure GmbH nicht veröffentlicht, vervielfältigt oder geändert werden und ist ausschliesslich für das aus dem Planstempel ersichtliche Projekt zu verwenden.

Bauherr **STADT OBERKOCHEN**
OSTALBKREIS
Oberkochen,
Projekt **ERSCHLISSUNG GEWERBEGEBIET**
"OBERKOCHEN SÜD, TEIL III"
- Wasserrechtsgesuch -
Anlage **OK2001 / 5.1**
Plan **KENNZEICHNENDES QUERPROFIL 1**
Regenrückhaltebecken (Achse 864)
Maßstab **1:100**

Bearbeitet 03/22 - He/SI 03/22 - Zo
Planformat 0.67 * 0.30 = 0.20 m²
Gefertigt Ellwangen, 08.03.2022

stadtländingenieure

stadtländingenieure GmbH
73479 Ellwangen
Wolfgangstraße 8
Telefon 07961 9881-0
Telefax 07961 9881-55
office@stadtländingenieure.de
www.stadtländingenieure.de

STADTLÄNDINGENIEURE GMBH, WOLFGANGSTRASSE 8, 73479 ELLWANGEN/JAGST