
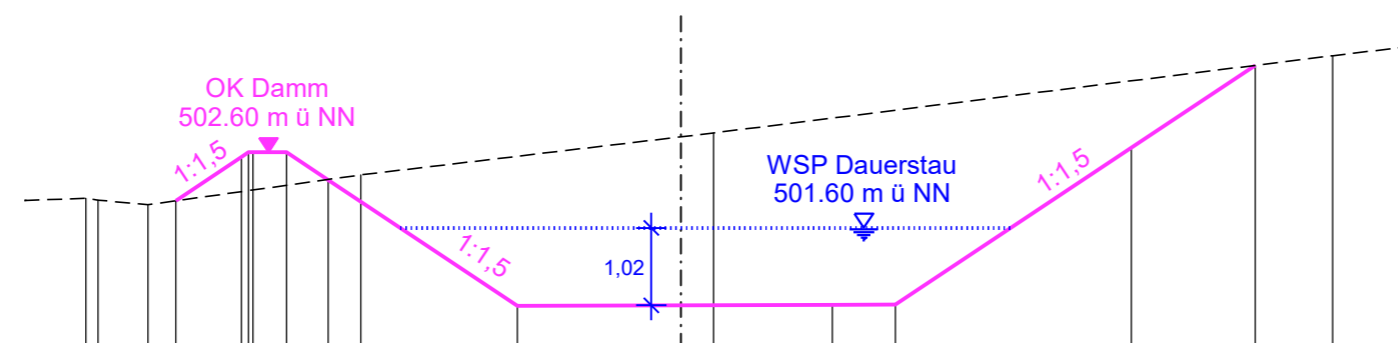
 


prov. RRB Terrassierung  
0+015,000

prov. RRB Terrassierung  
ACHSE 840 - 0+015

M = 1:100  
NHN 500,00

 

<b>PROJEKT</b>  60	6,68 501,96 5,81 502,54 5,72 502,60 5,66 502,60 5,22 502,60 4,66 502,23 2,16 500,57 2,00 500,58 2,84 500,59 5,96 502,66 7,59 503,75
<b>URGELÄNDE</b>  55	7,87 501,99 7,71 501,97 7,05 501,91 4,23 502,30 0,43 502,86 8,62 503,88

Änderung/Ergänzung Datum Gezeichnet Geprüft  
Diese Unterlage darf ohne Genehmigung der stadtländingenieure GmbH nicht veröffentlicht, vervielfältigt oder geändert werden und ist ausschliesslich für das aus dem Planstempel ersichtliche Projekt zu verwenden.

Bauherr  **STADT OBERKOCHEN  
OSTALBKREIS**  
Oberkochen,

Projekt **ERSCHLIESSUNG GEWERBEGEBIET  
"OBERKOCHEN SÜD, TEIL III"  
- Wasserrechtsgesuch -**

Anlage **OK2001 / 5.2**

Plan **KENNZEICHNENDES QUERPROFIL 2  
prov. Regenrückhaltebecken Terrassierung (Achse 840)**

Maßstab **1:100**

Bearbeitet 03/22 - He/SI 03/22 - Zo

Planformat 0.50 \* 0.30 = 0.15 m<sup>2</sup>

Gefertigt Ellwangen, 08.03.2022

**stadtländingenieure GmbH**  
73479 Ellwangen  
Wolfgangstraße 8  
Telefon 07961 9881-0  
Telefax 07961 9881-55  
office@stadtländingenieure.de  
www.stadtländingenieure.de

  
**stadtländingenieure**