



Draufsicht

M 1:50

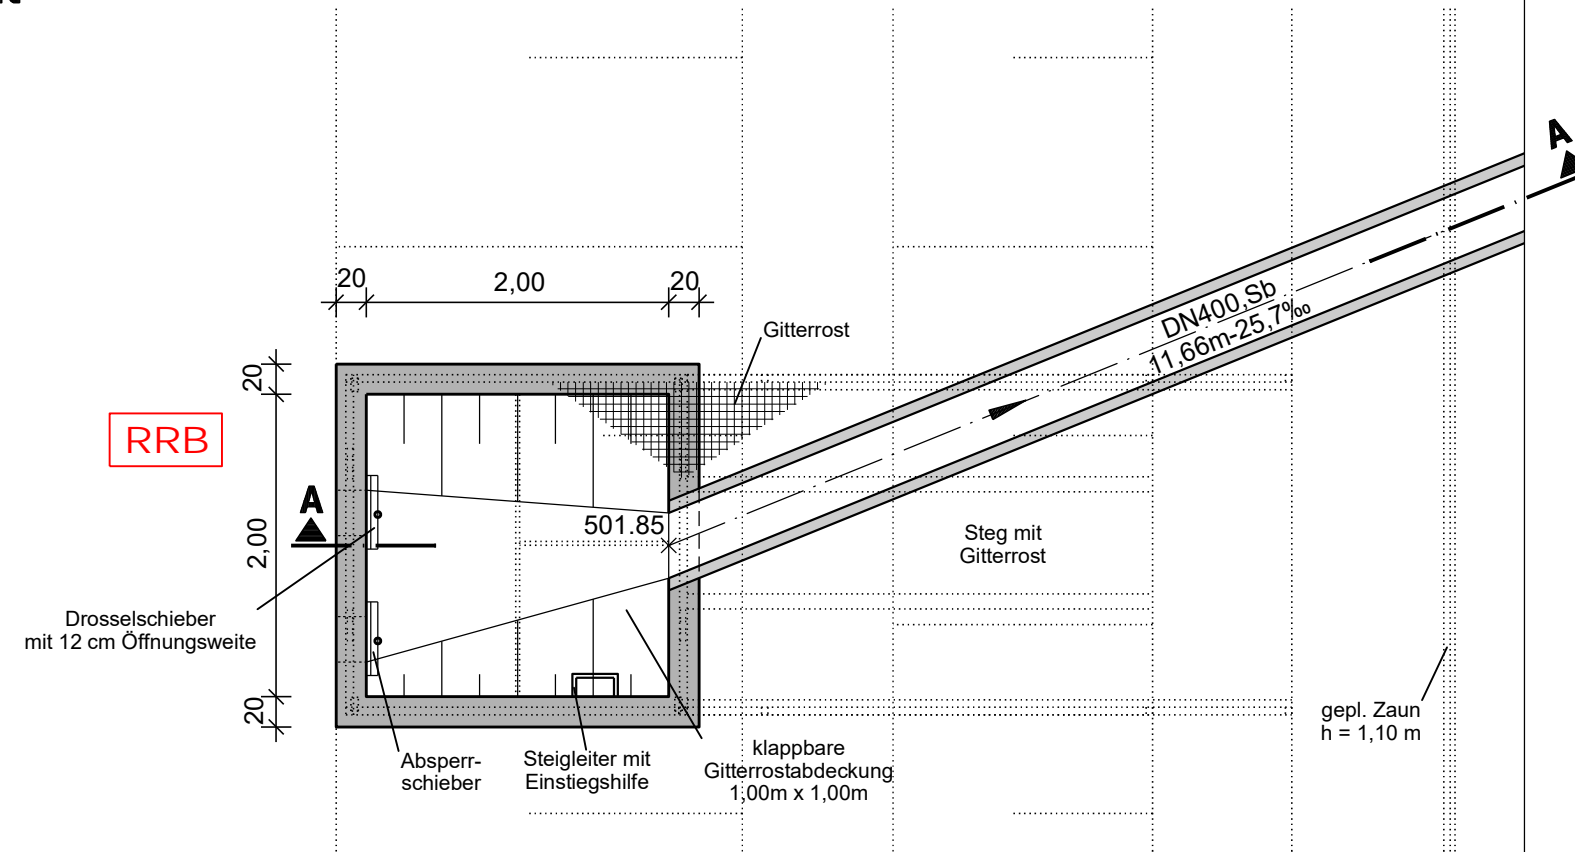

Schnitt A-A

M 1:50

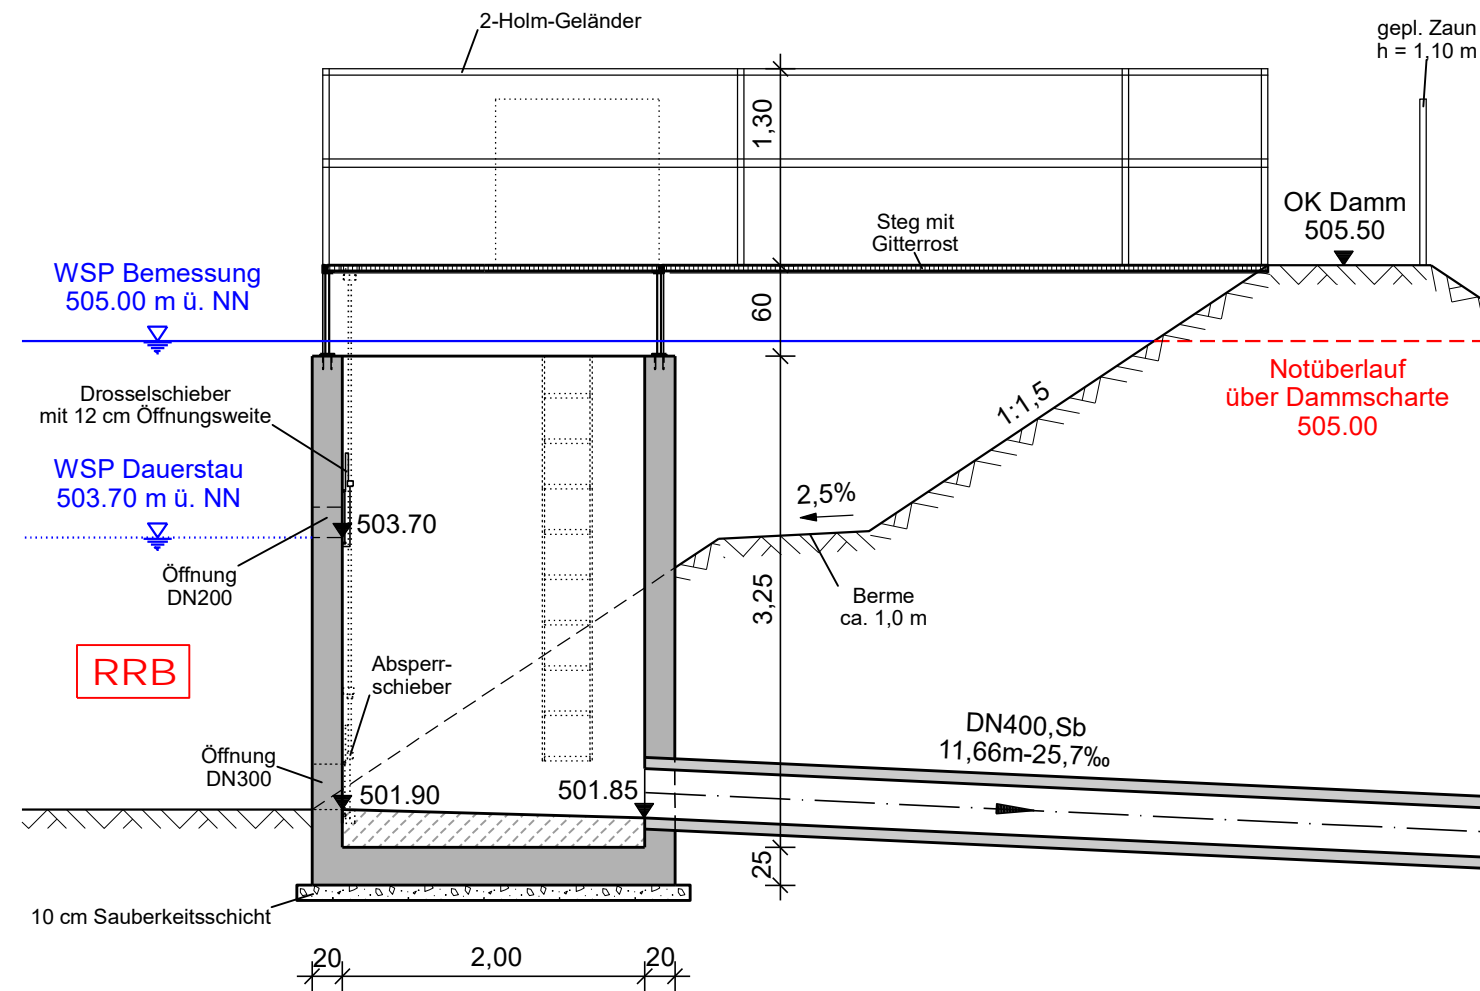

Änderung/Ergänzung	Datum	Gezeichnet	Geprüft
--------------------	-------	------------	---------

Diese Unterlage darf ohne Genehmigung der stadtländingeneure GmbH nicht veröffentlicht, vervielfältigt oder geändert werden und ist ausschliesslich für das aus dem Planstempel ersichtliche Projekt zu verwenden.

Bauherr



**STADT OBERKOCHEN
OSTALBKREIS**

Oberkochen,

Projekt

**ERSCHLIESSUNG GEWERBEBEBIET
"OBERKOCHEN SÜD, TEIL III"
- Wasserrechtsgesuch -**

Anlage

OK2001 / 6.2

Plan

**BAUWERKSPLAN 2
Auslaufbauwerk RRB**

Maßstab

1:50

Bearbeitet

03/22 - He/SI

03/22 - Zo

Planformat

0.47 * 0.30 = 0.14 m²

Gefertigt

Ellwangen, 08.03.2022

stadtländingeneure GmbH
73479 Ellwangen
Wolfgangstraße 8
Telefon 07961 9881-0
Telefax 07961 9881-55
office@stadtländingeneure.de
www.stadtländingeneure.de



stadtländingeneure

OK2001/WRG-BW-AUSLAUF-RRB.PLT VOM 08.03.22/si