


# Kapellensteige

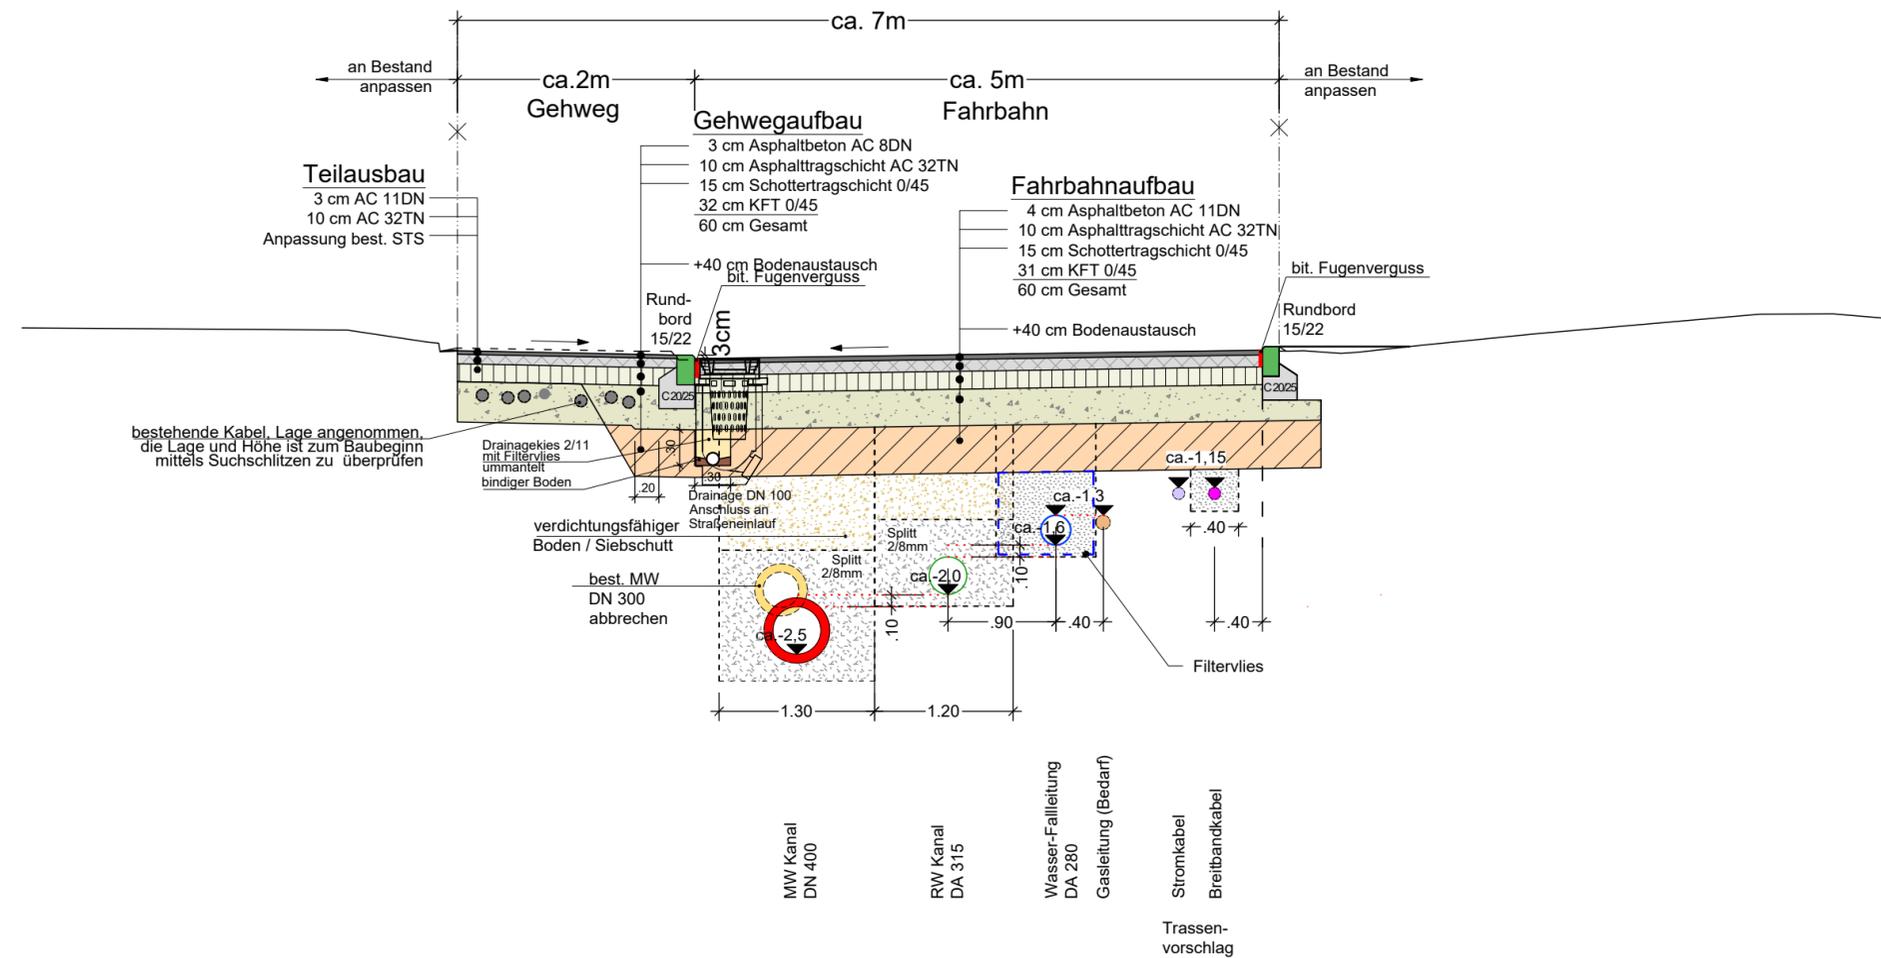

e			
d			
c			
b			
a			
Index	Änderung	Datum	Zeichen

Planverfasser:

**m**quadrat  
 Dipl.-Ing. (FH) Manfred Mezger  
 Freier Stadtplaner  
 mqadrat kommunikative Stadtentwicklung  
 Badstraße 44 T 0 71 64. 147 18 - 0  
 73087 Bad Boll F 0 71 64. 147 18 - 18

Auftraggeber:  
**STADT OBERKOCHEN**

Projekt:  
**KAPELLENSTEIGE**

Gewerk:  
**STRASSENBAU**

Maßstab:  
**1 : 50**

Planart:  
**REGELQUERSCHNITT  
 KAPELLENSTEIGE**

Bearbeiter:  
 JK:SH

Planstand:  
**AUSFÜHRUNGSPLANUNG**

Plannummer/Dateiname:  
 1513\_4ST\_F5-401\_RQ50.pdf

DWG-Datei:  
 .dwg

Erstellt:  
 14.06.2020