


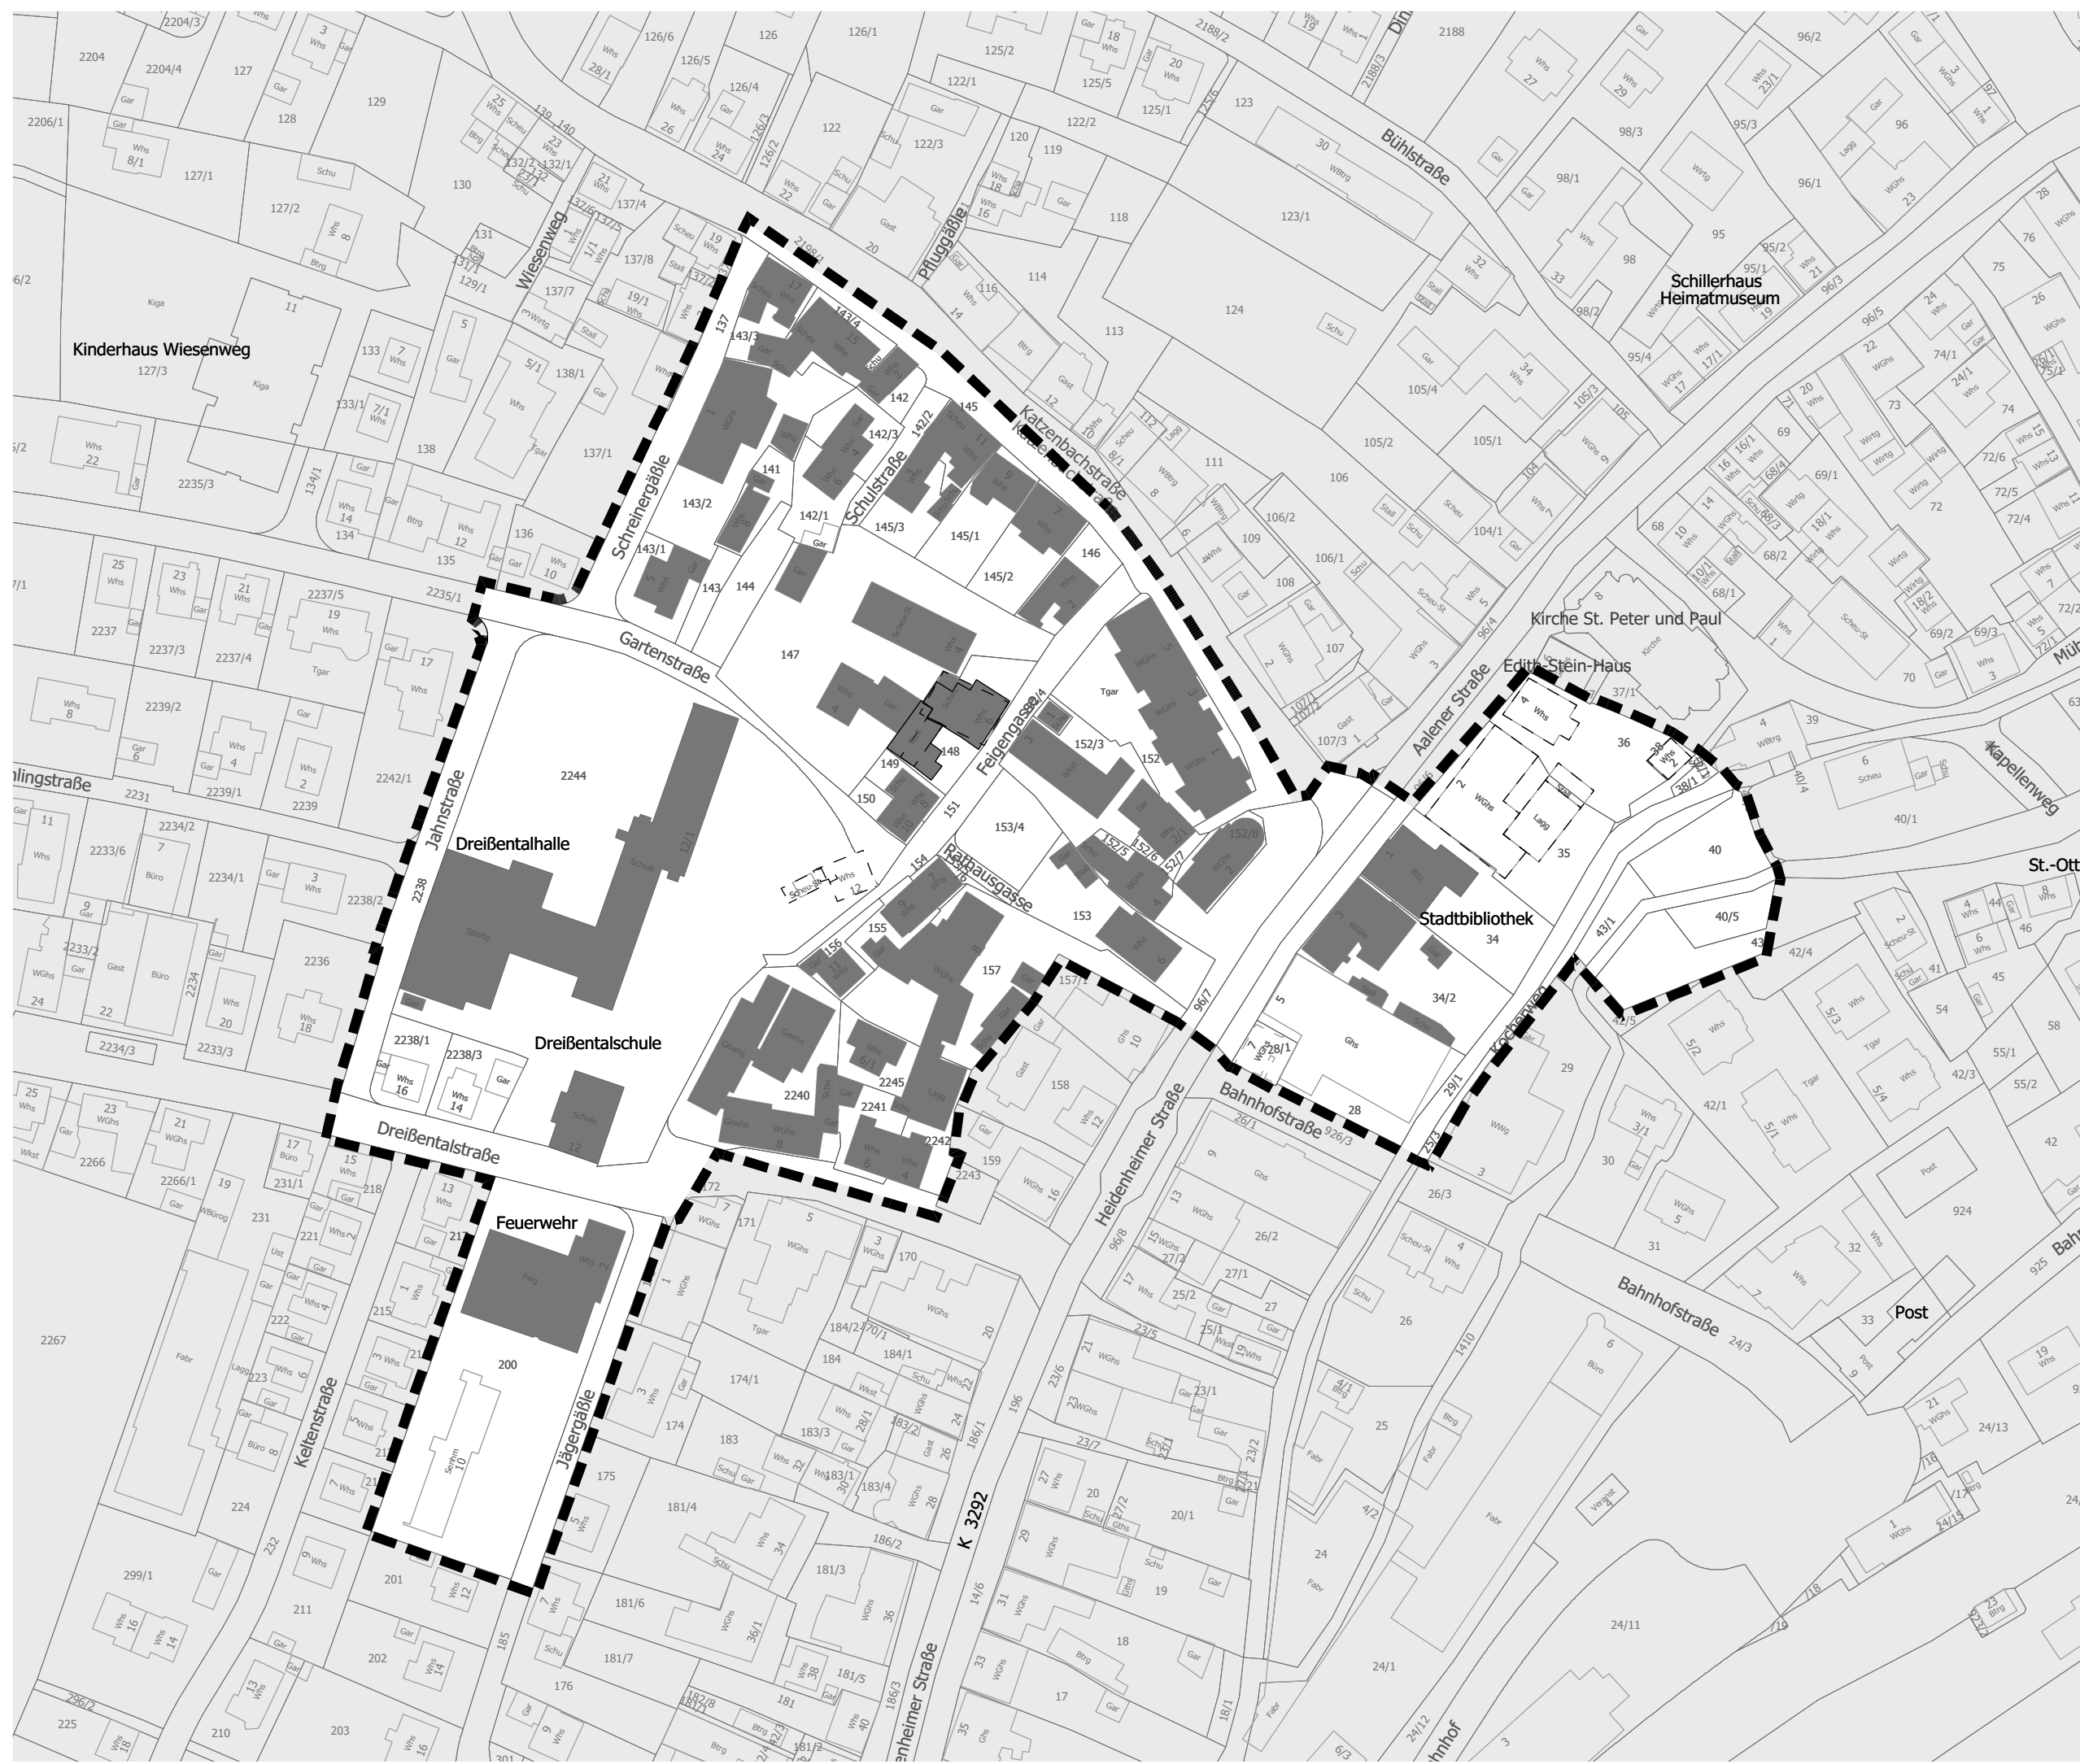

Sanierungsgebiet "Neue Mitte"



Hinweis
Der Lageplan ist Bestandteil der
Satzung über die förmliche
Festlegung des Sanierungsgebiets
"Neue Mitte"

Verfahrensvermerke
Satzungsbeschluss: 23. 07. 2018

Ausgefertigt für die
ortsübliche Bekanntmachung

Oberkochen, den 24. 07. 2018

Peter Traub
Bürgermeister

Ortsübliche Bekanntmachung:

Abgrenzung Sanierungsgebiet
Fläche: ca. 4,6 ha

Lageplan zur Satzung über die förmliche Festlegung des Sanierungsgebiets "Neue Mitte"

0 5 10 20 50

Maßstab 1: 1.500 (A3)
Stuttgart
19.06.2018 Baust/Stahl/Meier

