


Lageplan rechtskräftiger
"FNP 2025" mit FNP-Einzeländerung
(genehmigt 21.01.2014)



Lageplan Planung
der "FNP-Einzeländerung"
für die Gewerbebaufläche G 3.6

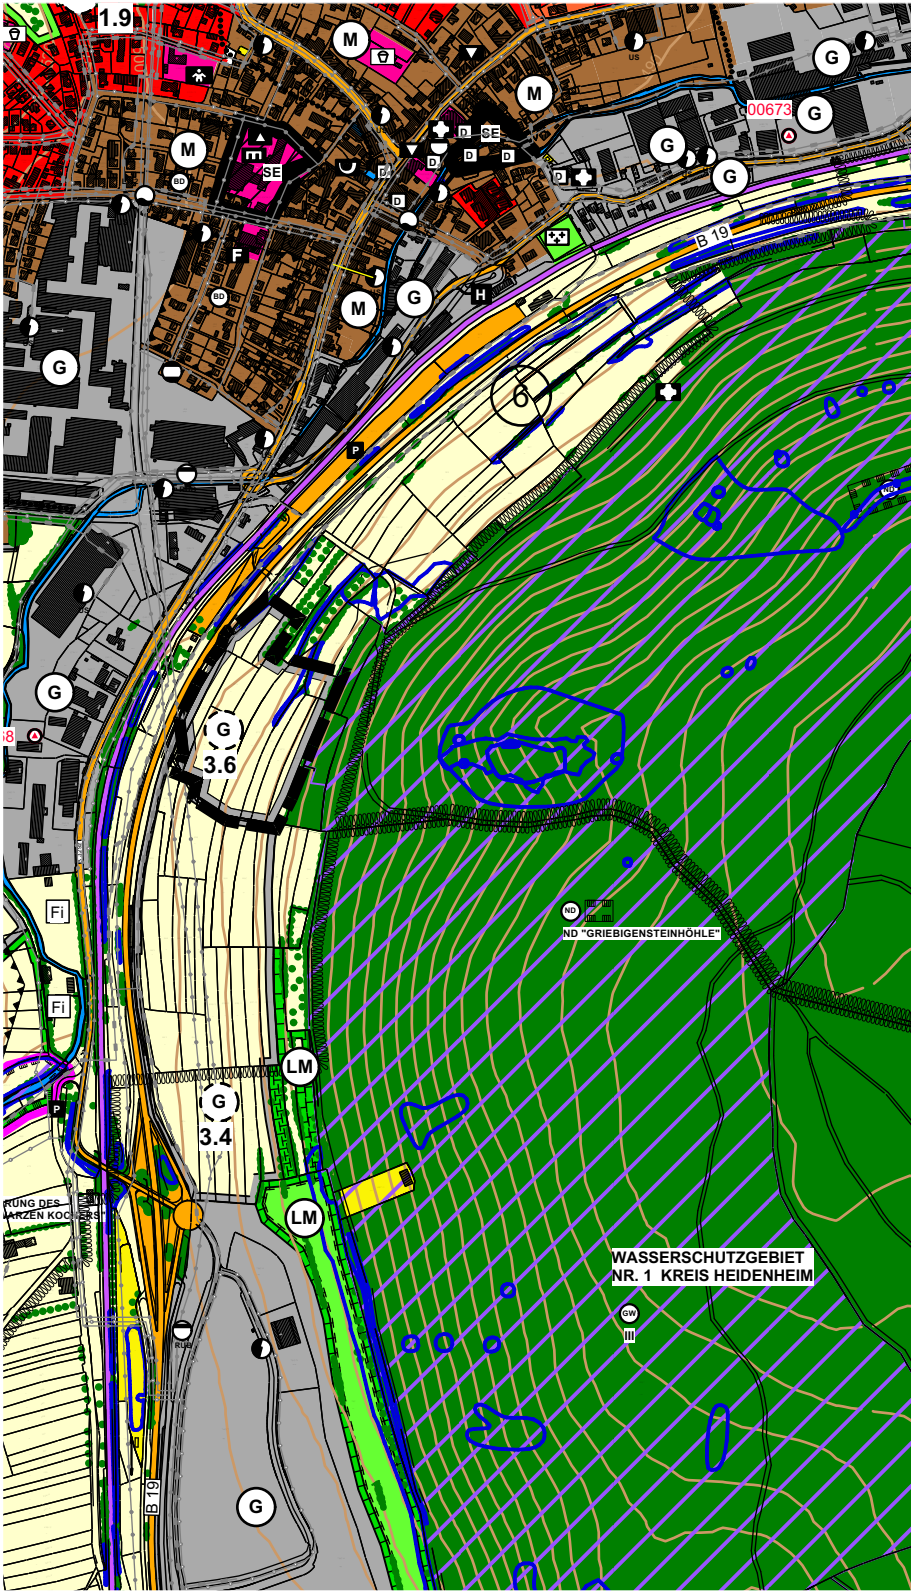

VERFAHRENSVERMERKE

Aufstellungsbeschluss (§ 2 Abs. 1 BauGB) Beschluss des Gemeinderats Ortsübliche Bekanntmachung				vom	26.07.2021
				am	30.07.2021
Entwurf Beschluss des Gemeinderats Ortsübliche Bekanntmachung Beteiligung der Öffentlichkeit (§ 3 Abs. 2 BauGB) Öffentliche Auslegung				vom	26.07.2021
				am	30.07.2021
				vom	09.08.2021
				bis	17.09.2021
2. Entwurf Beschluss des Gemeinderats Ortsübliche Bekanntmachung Beteiligung der Öffentlichkeit (§ 3 Abs. 2 BauGB) Öffentliche Auslegung				vom	22.12.2021
				am	23.12.2021
				vom	03.01.2022
				bis	02.02.2022
Feststellungsbeschluss Beschluss des Gemeinderats				vom	28.03.2022
Genehmigung (§ 6 BauGB) durch das Landratsamt Ostalbkreis Ortsübliche Bekanntmachung				vom	02.09.2022
				AZ	IV/41.1-621.31 Br
				am	30.09.2022
Inkrafttreten (§ 6 Abs. 5 BauGB)				am	30.09.2022

Ausfertigung
Diese Flächennutzungsplan-Einzeländerung mit der Begründung werden durch Unterschrift bestätigt und hiermit ausgefertigt.

Oberkochen, den 29.03.2022

Dietrich Traub
Bürgermeister Traub

LEGENDE FÜR ÄNDERUNGSBEREICH

- Abgrenzung FNP-Einzeländerung
- Flächen für die Landwirtschaft
- Geplante gewerbliche Baufläche

STADT OBERKOCHEN
FLÄCHENNUTZUNGSPLAN-EINZELÄNDERUNG
IM BEREICH "OBERKOCHEN SÜD, TEIL III" (G 3.6)

Lageplan Bestand / Planung zur
Flächennutzungsplan-Einzeländerung M 1:10.000

ANERKANNT: Oberkochen, 23.03.2022
Dietrich Traub
Traub, Bürgermeister

GEFERTIGT: Ellwangen, 01.12.2021/ 23.03.2022
Projekt OK2001

stadtlandingenieure

V:\OK1804\Pläne\VE_FNP_Einzeländerung G 3.6_09.12.21_23.03.2022.vwx