


Die diesem Ausdruck zugrunde liegenden Daten sind nicht tagesaktuell. Beachten Sie lizenz- und datenschutz- rechtliche Bestimmungen bei der Verwendung und Weitergabe dieser Daten.

Anlage 2

Stadt Oberkochen
 Eugen-Bolz-Platz 1
 D-73447 Oberkochen
 Telefon: 07364/27-0

Maßstab 1: 1500

Bearbeiter:
 Datum: 23.6.2009

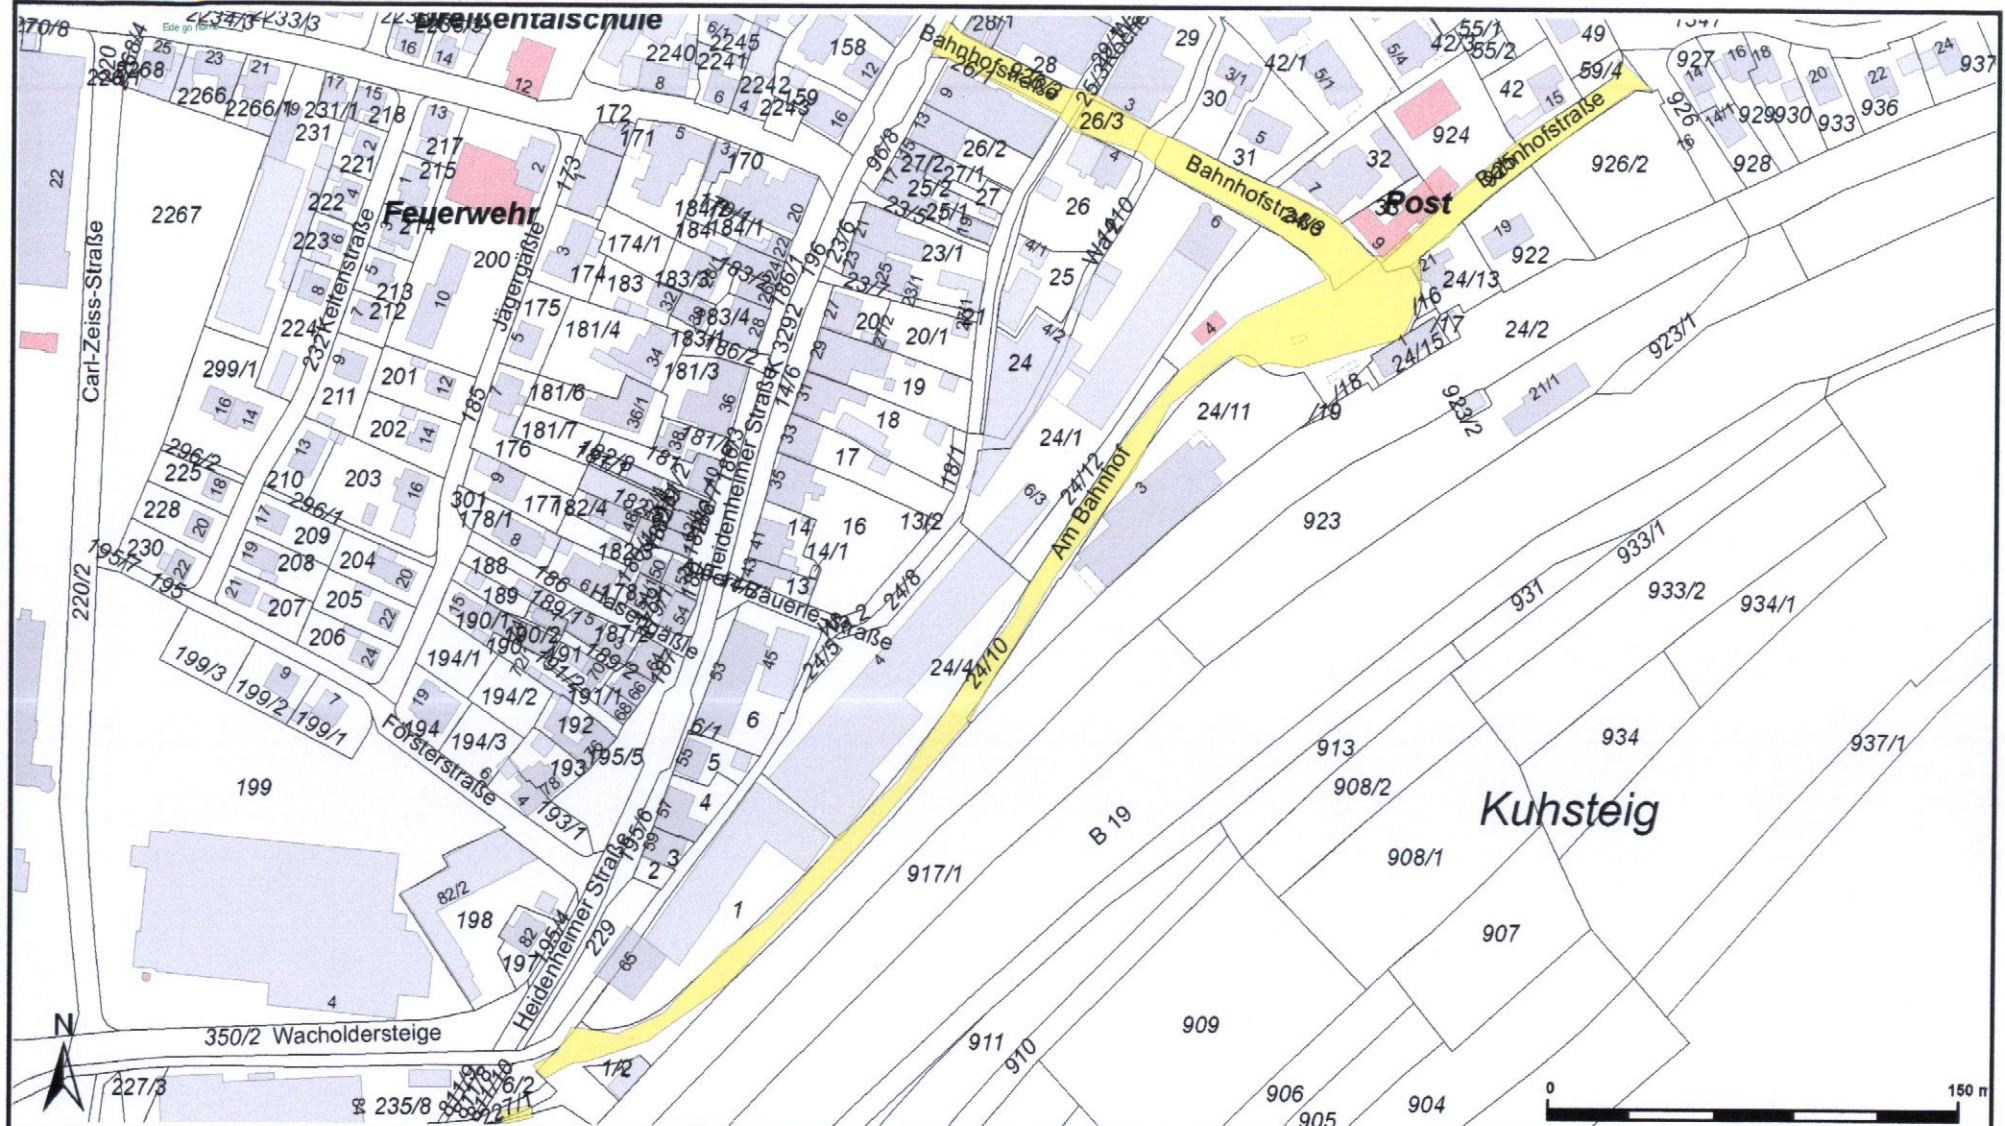

Die diesem Ausdruck zugrunde liegenden Daten sind nicht tagesaktuell. Beachten Sie lizenz- und datenschutz- rechtliche Bestimmungen bei der Verwendung und Weitergabe dieser Daten.

Anlage 3

Stadt Oberkochen
 Eugen-Bolz-Platz 1
 D-73447 Oberkochen
 Telefon: 07364/27-0

Maßstab 1: 2750
 Bearbeiter:
 Datum: 23.6.2009

