



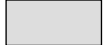
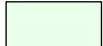

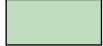






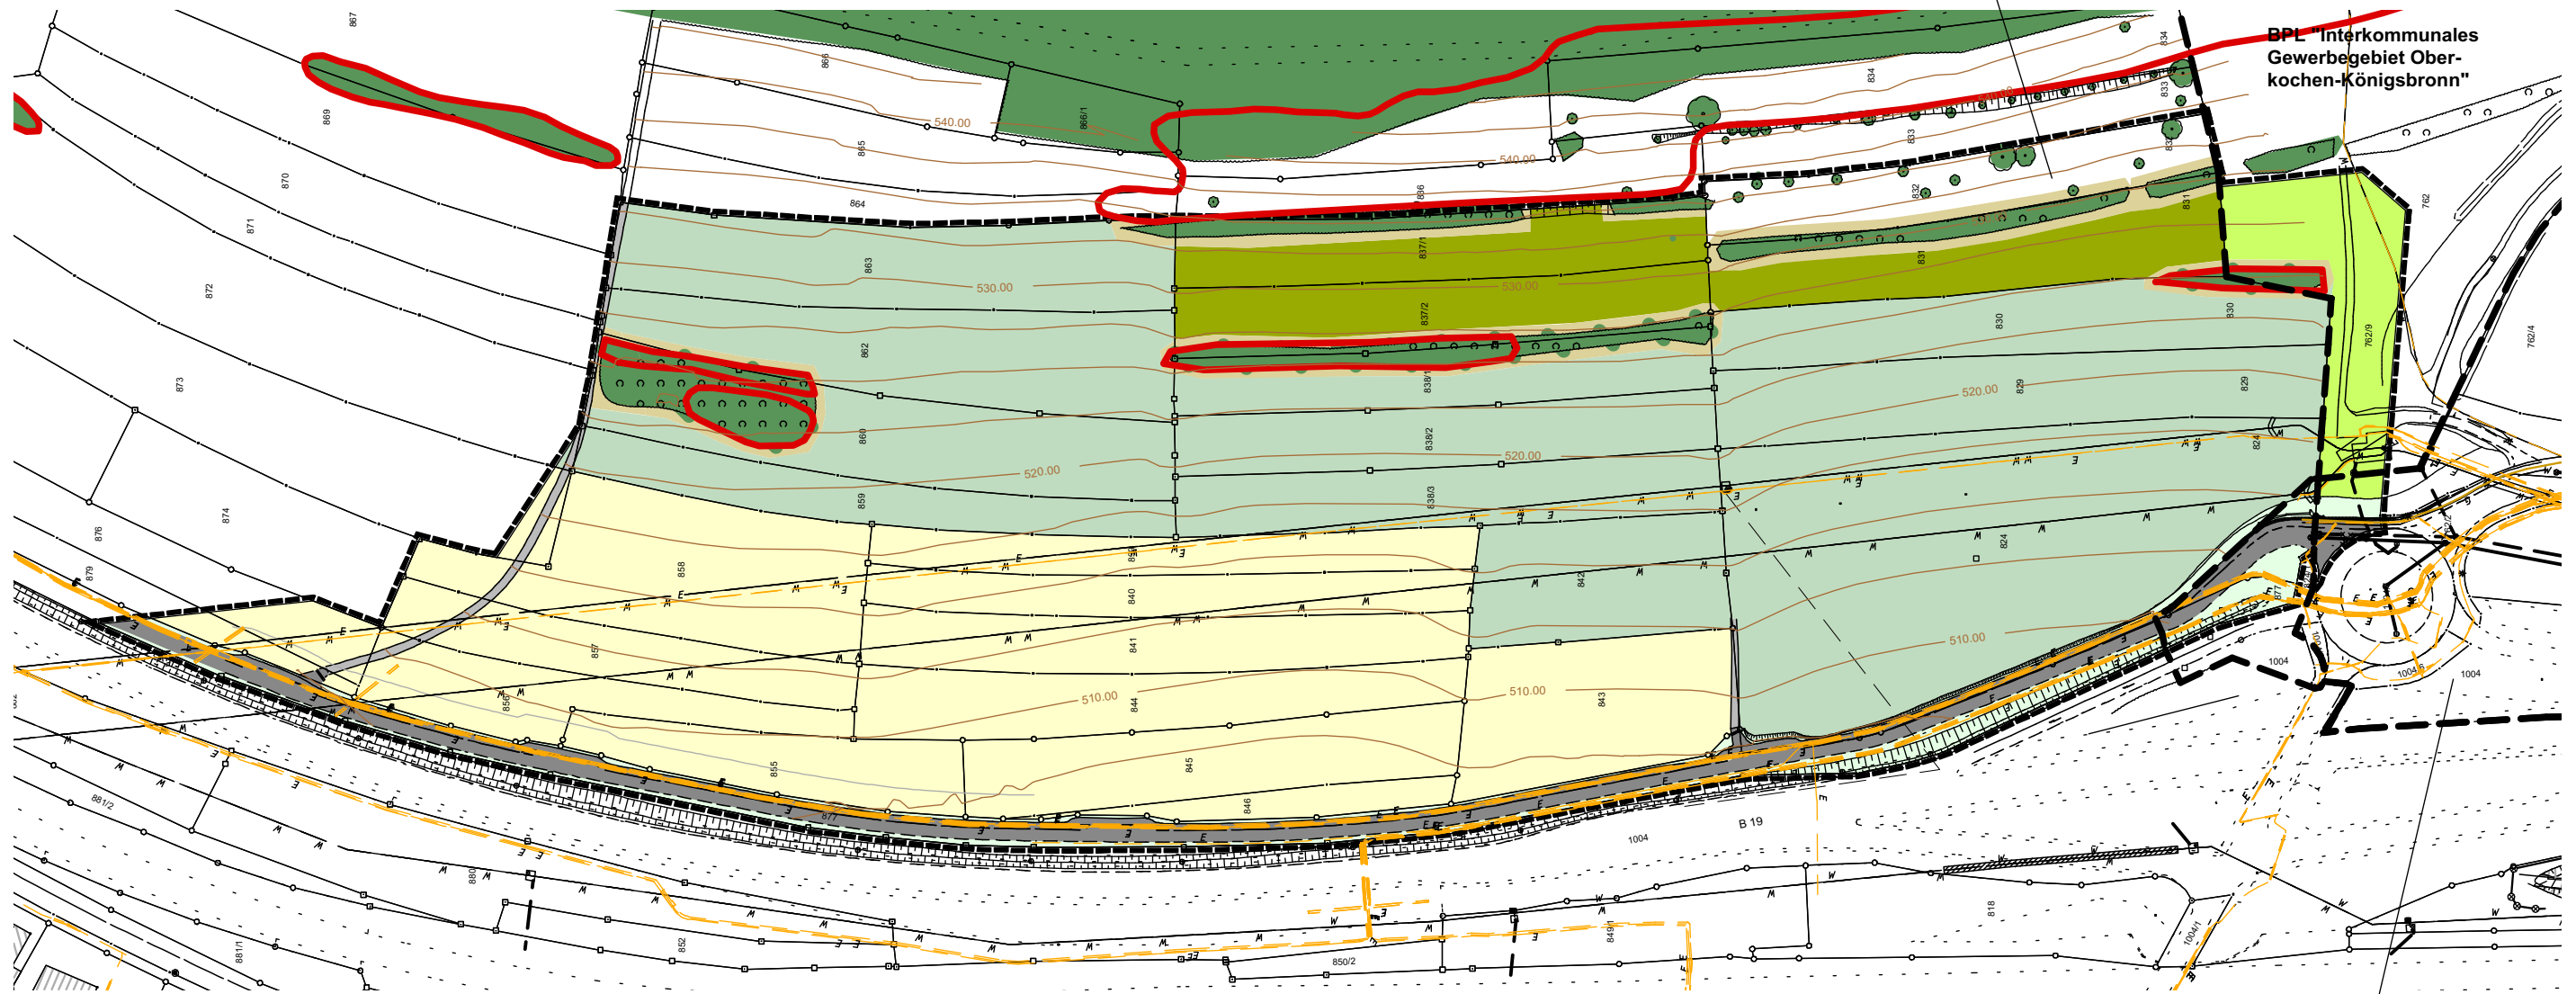

Externe Maßnahmenfläche  
zum BPL "Interkommunales  
Gewerbegebiet Ober-  
kochen-Königsbronn"  
(Flst. 832, 834, 836)

BPL "Interkommunales  
Gewerbegebiet Ober-  
kochen-Königsbronn"



LEGENDE

-  Grenze des räumlichen Geltungsbereiches des geplanten Bebauungsplanes (§ 9 Abs.7 BauGB)
-  Umgrenzung best. Bebauungspläne
-  Versiegelte Flächen (Asphalt, Beton, Mauer)
-  Teilversiegelte Flächen (Schotter)
-  Straßenebenflächen
-  Ackerflächen
-  intensive Grünlandflächen
-  Ruderalflächen in best. Bebauungsplan
-  Ruderalflächen, Säume
-  Blütenreiche Wiesenflächen
-  Halbtrockenrasen
-  Flächiges Gehölz
-  nach § 32 NatSchG geschütztes Biotop nach Biotopkartierung

BPL "Interkommunales  
Gewerbegebiet Ober-  
kochen-Königsbronn",  
1. Änderung

STADT OBERKOCHEN




FLÄCHENNUTZUNGSPLAN - EINZELÄNDERUNG  
ZUR ERWEITERUNG DER GWERBEBAUFLÄCHE  
G 3.4 "OBERKOCHEN SÜD, TEIL II"

BEBAUUNGSPLAN MIT  
INTEGRIERTEM GRÜNORDNUNGSPLAN  
"OBERKOCHEN SÜD, TEIL II"

Anlage 2 zum Umweltbericht  
Bestandsplan M 1: 2.000

Projekt: OK1101 / Bearbeiter: UH/IH  
Stand: 30.10.2012

stadtlandingenieure

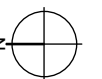

stadtlandingenieure GmbH  
73479 Ellwangen  
Wolfgangstraße 8  
Telefon 07961 9881-0  
Telefax 07961 9881-55  
office@stadtlandingenieure.de  
www.stadtlandingenieure.de