
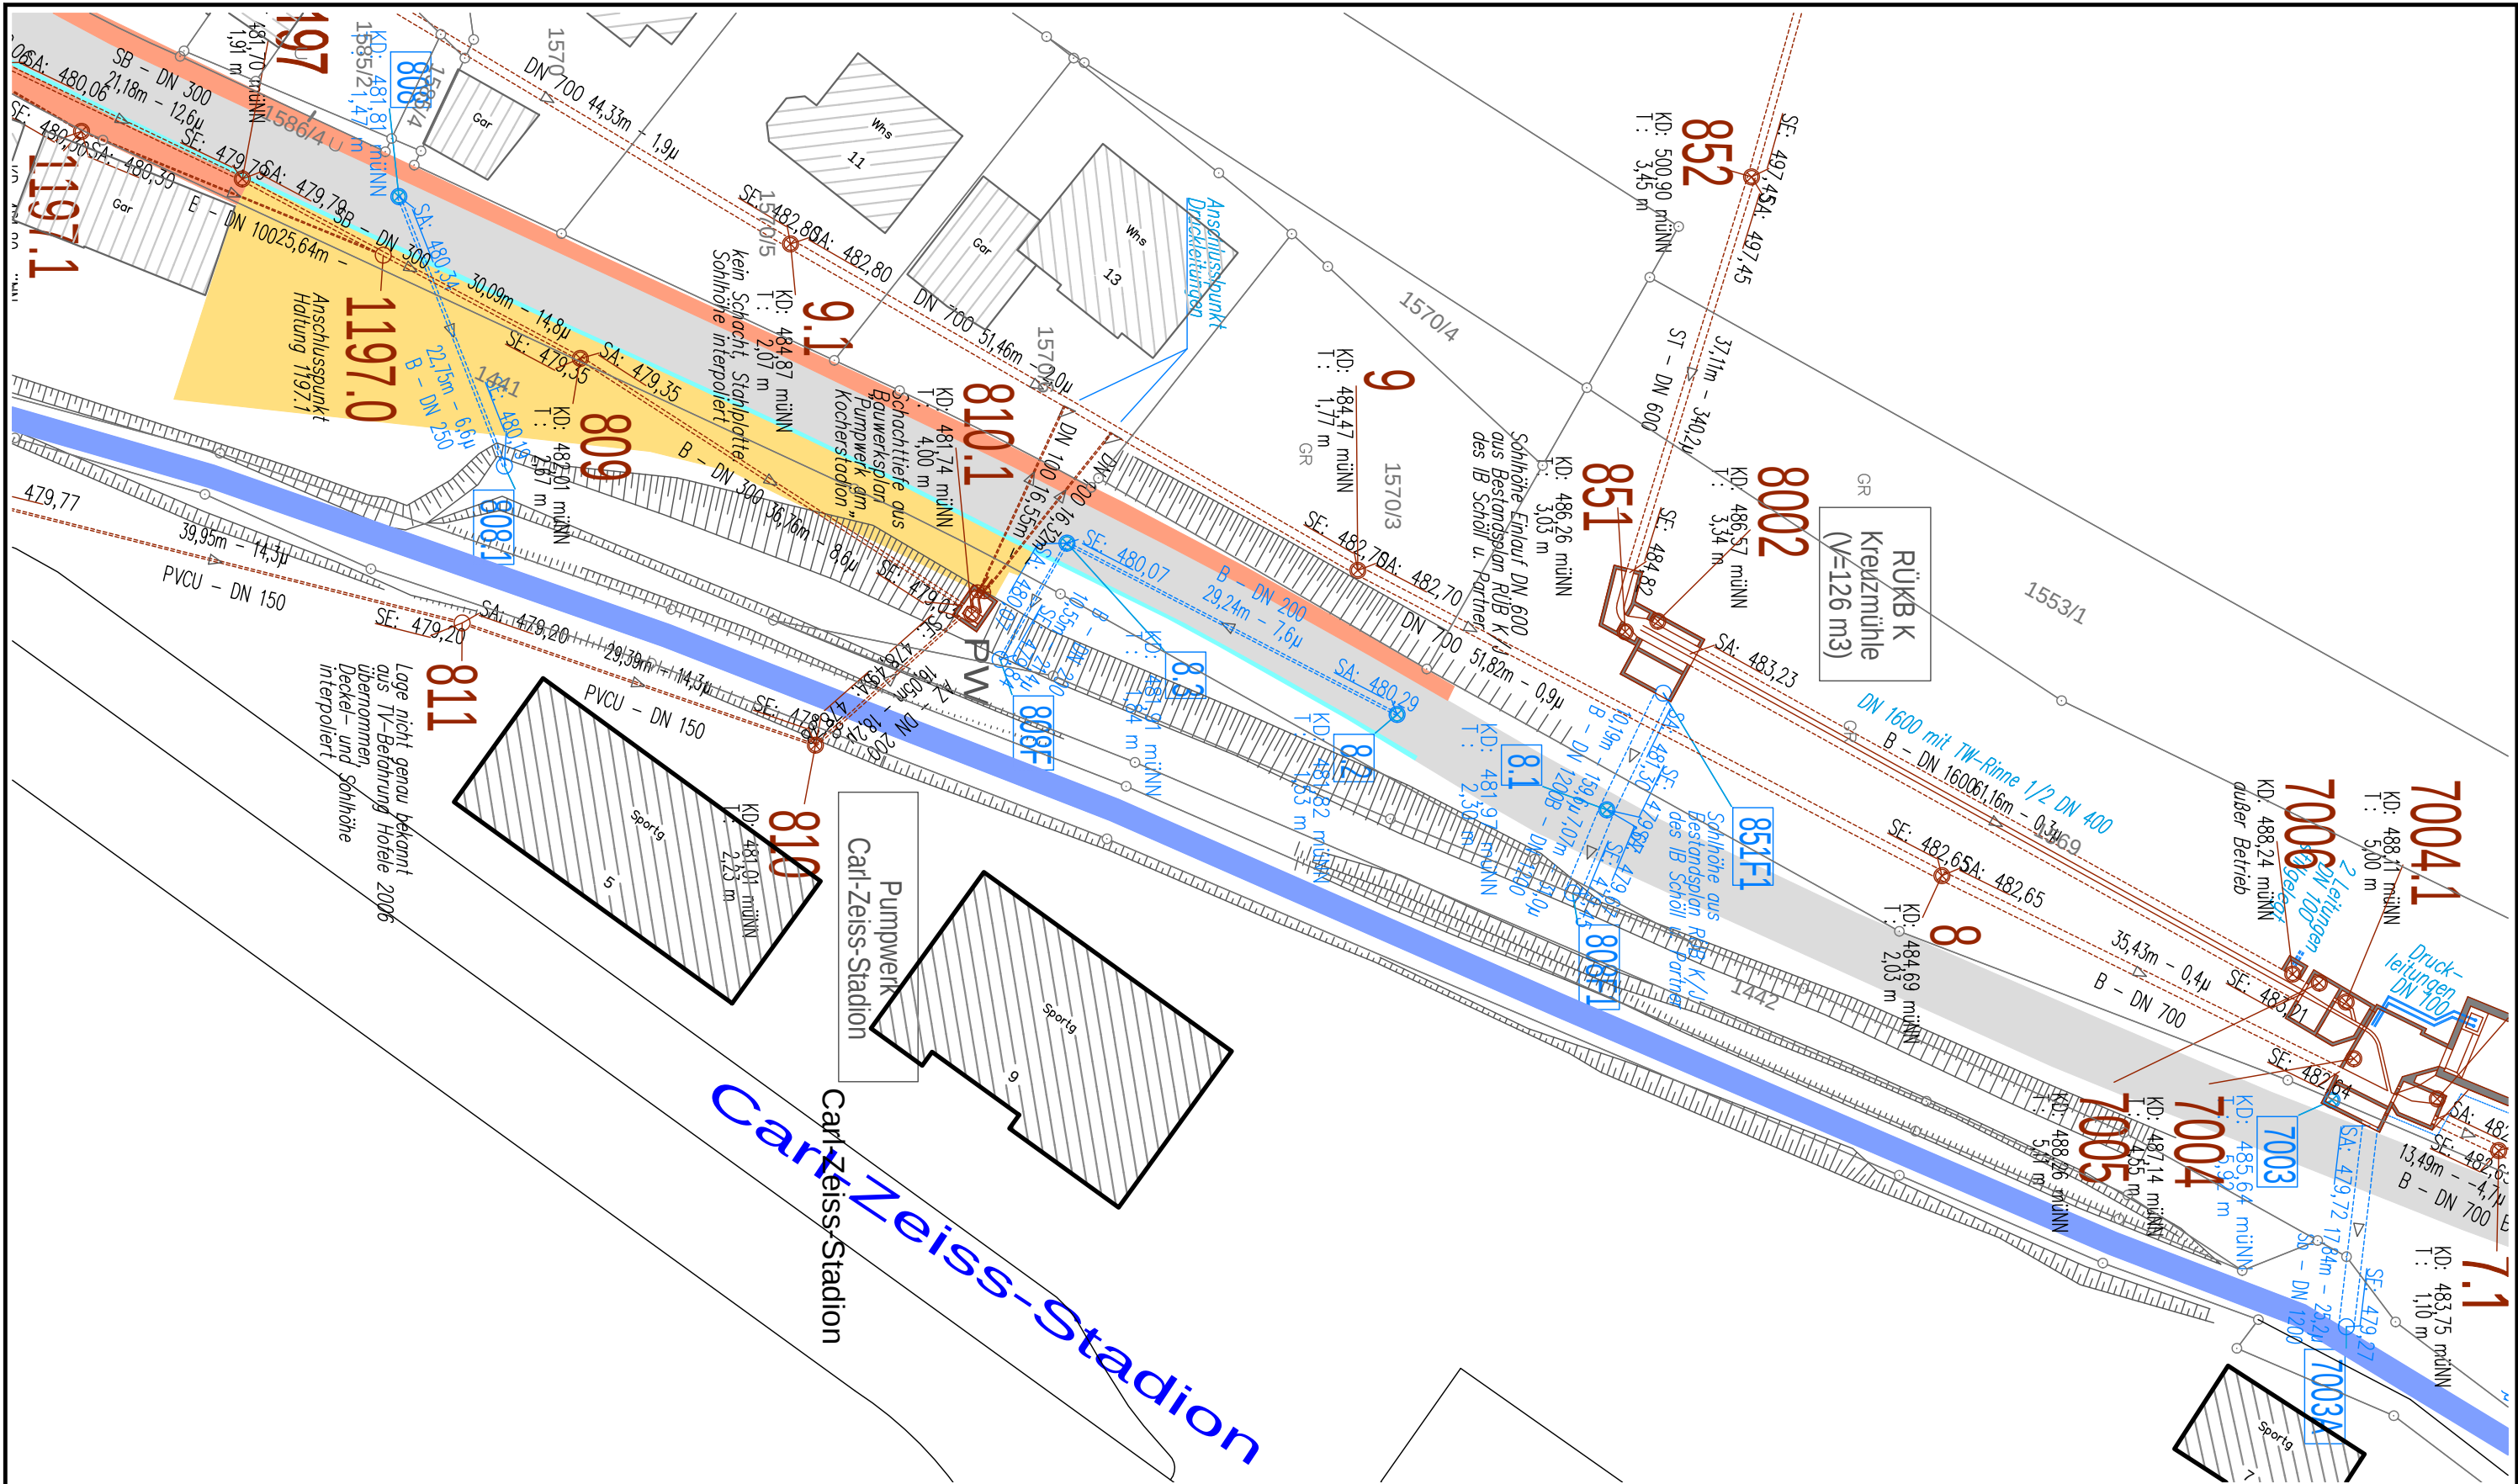


Legende:

Mischwasserkanal

Regenwasserkanal

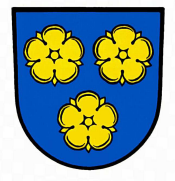

Stadt Oberkochen

Eugen-Bolz-Platz 1
73447 Oberkochen

E-Mail: stadtbauamt@oberkochen.de

Allgemeiner Kanalisationsplan Oberkochen

Ausschnitt: Kreuzmühle 15 - Flst. 1570/3

Plan:	Lageplan	
Maßstab:	1:500	
Format:	42 x 30 cm	
	Datum:	Zeichen:
bearbeitet:	06.08.2019	Ohligschläger
gezeichnet:		
geprüft:		
Lageplan		