

Johann-Sebastian-Bach Weg


Kreuzmühle

Aalener Straße

Bushaltestelle

Bestand:
ca. 47 Parkplätze

K3292

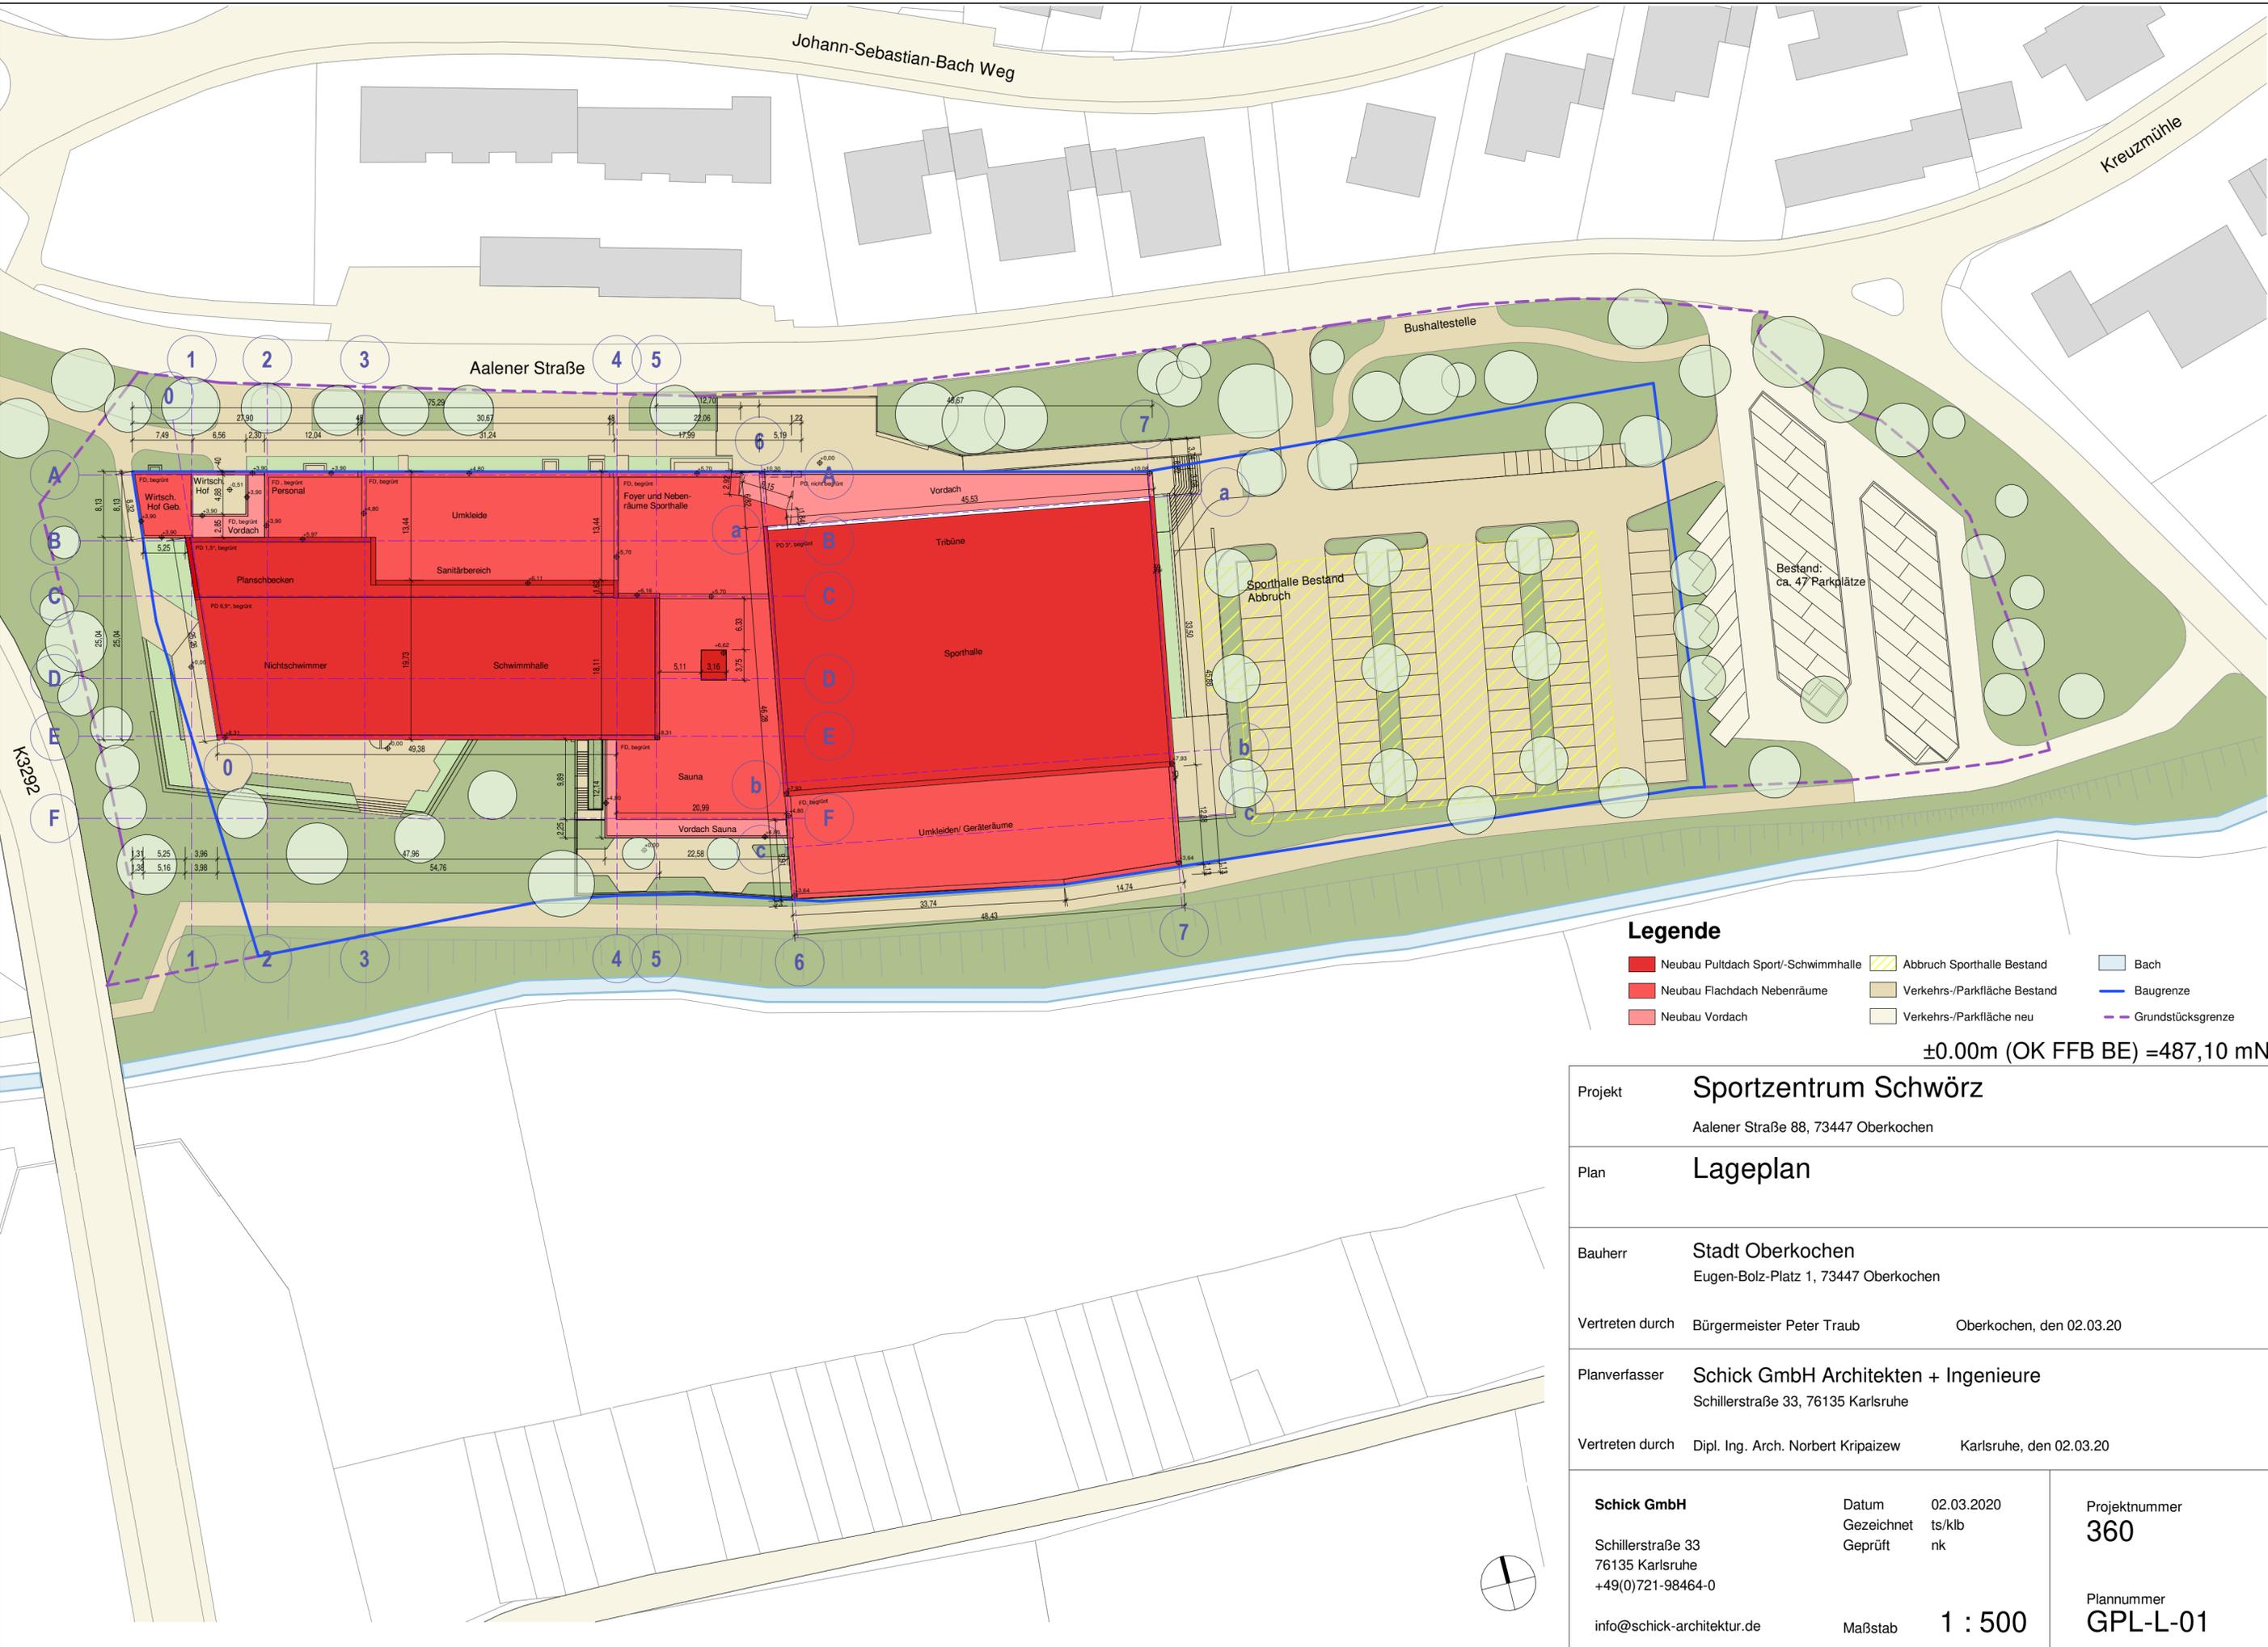

Legende

- Neubau Pultdach Sport-/Schwimmhalle
- Neubau Flachdach Nebenräume
- Neubau Vordach
- Abbruch Sporthele Bestand
- Verkehrs-/Parkfläche Bestand
- Verkehrs-/Parkfläche neu
- Bach
- Baugrenze
- Grundstücksgrenze

±0.00m (OK FFB BE) =487,10 mNN

Projekt	Sportzentrum Schwörz Aalener Straße 88, 73447 Oberkochen	
Plan	Lageplan	
Bauherr	Stadt Oberkochen Eugen-Bolz-Platz 1, 73447 Oberkochen	
Vertreten durch	Bürgermeister Peter Traub	Oberkochen, den 02.03.20
Planverfasser	Schick GmbH Architekten + Ingenieure Schillerstraße 33, 76135 Karlsruhe	
Vertreten durch	Dipl. Ing. Arch. Norbert Kripaizew	Karlsruhe, den 02.03.20
Schick GmbH	Datum	02.03.2020
Schillerstraße 33	Gezeichnet	ts/klb
76135 Karlsruhe	Geprüft	nk
+49(0)721-98464-0		
info@schick-architektur.de	Maßstab	1 : 500
	Projektnummer	360
	Plannummer	GPL-L-01

