




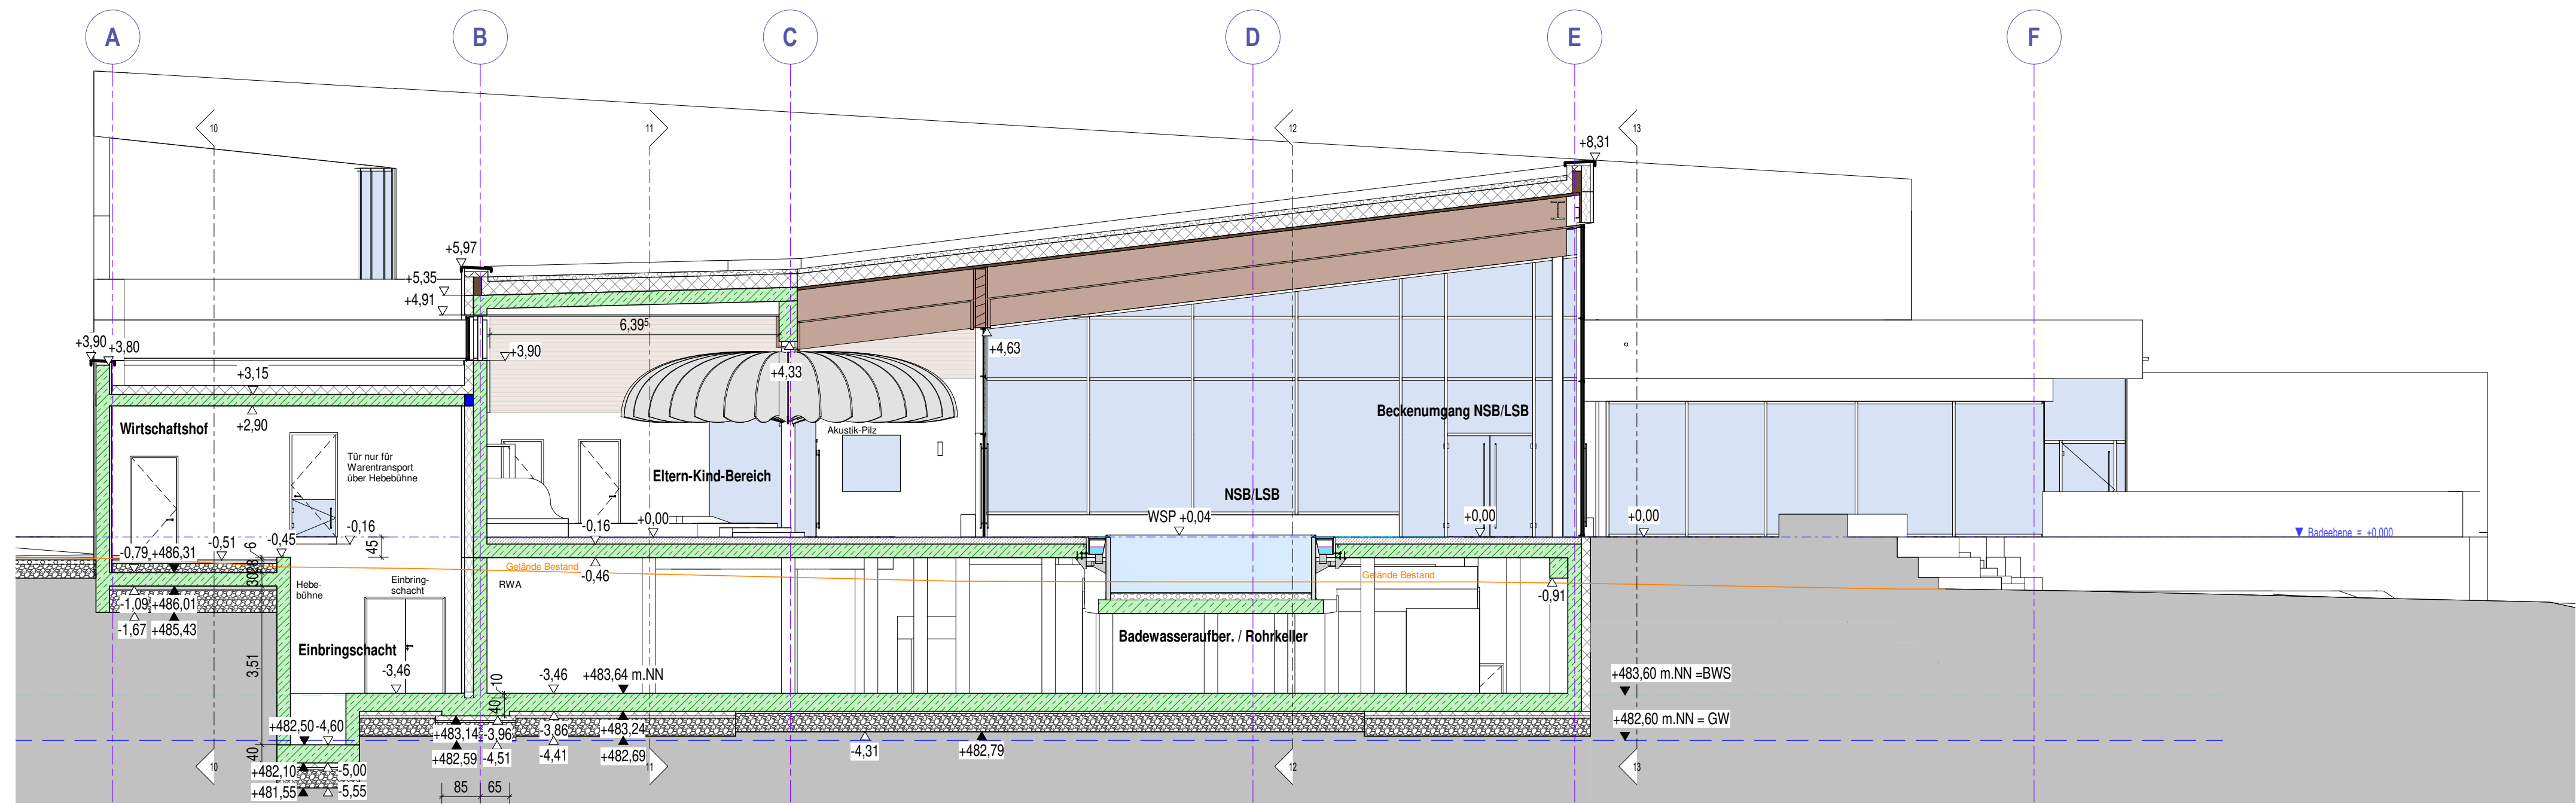


Schnitt 1

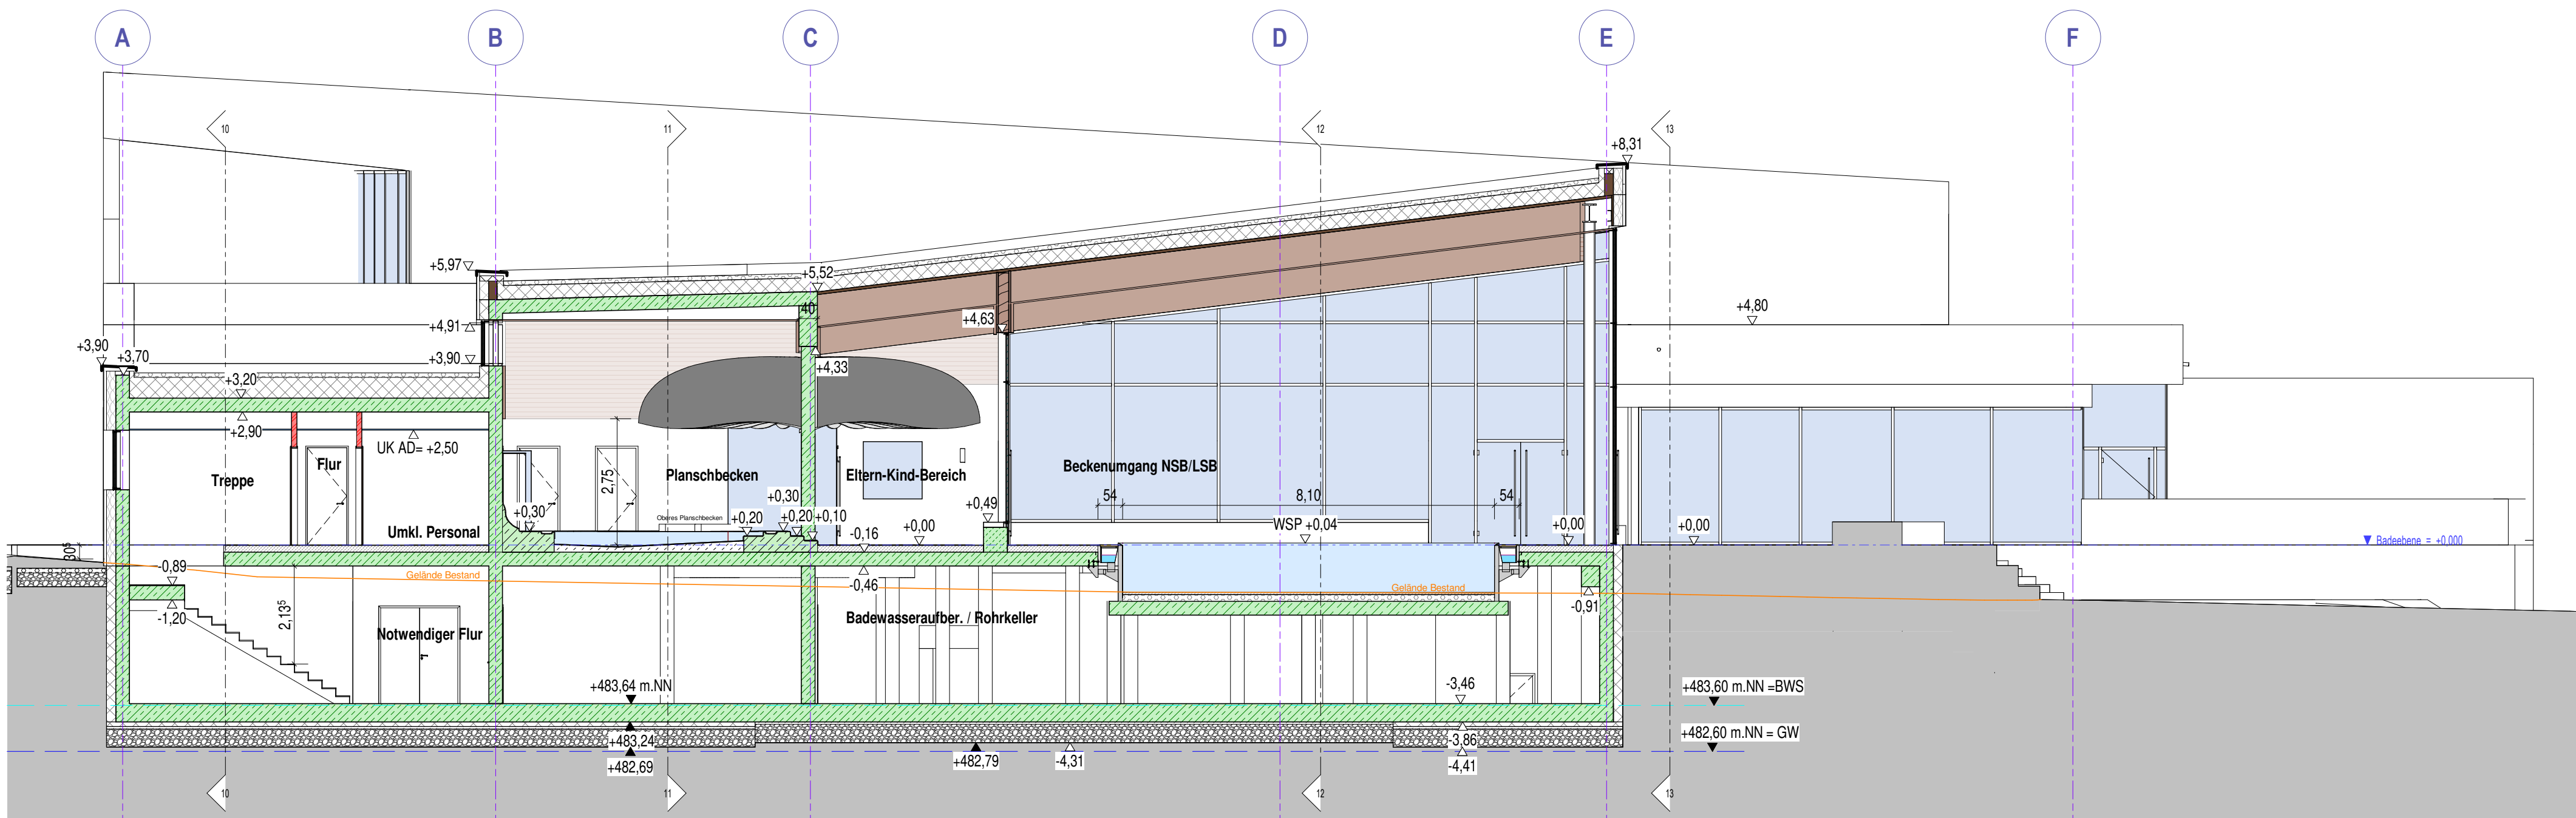


Schnitt 2

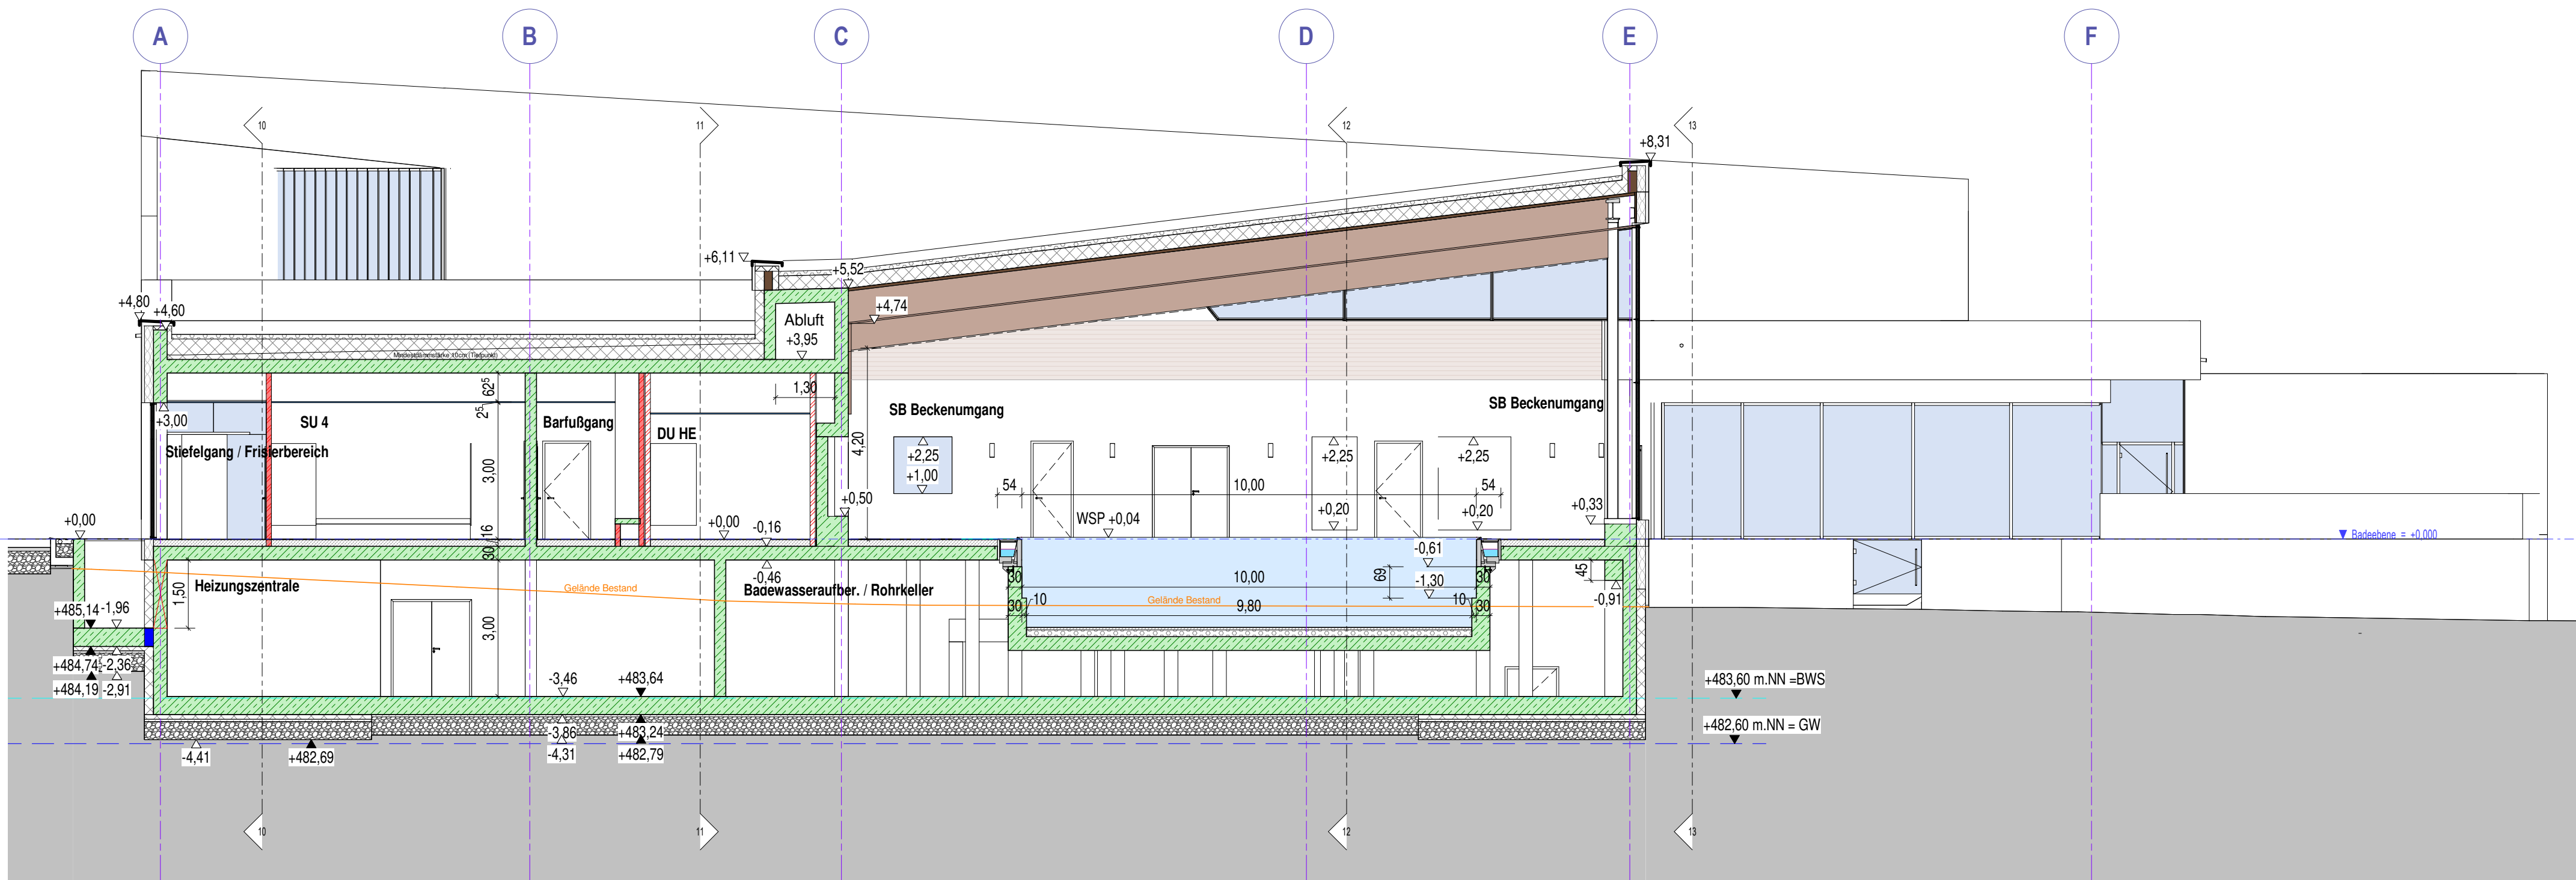


Schnitt 3

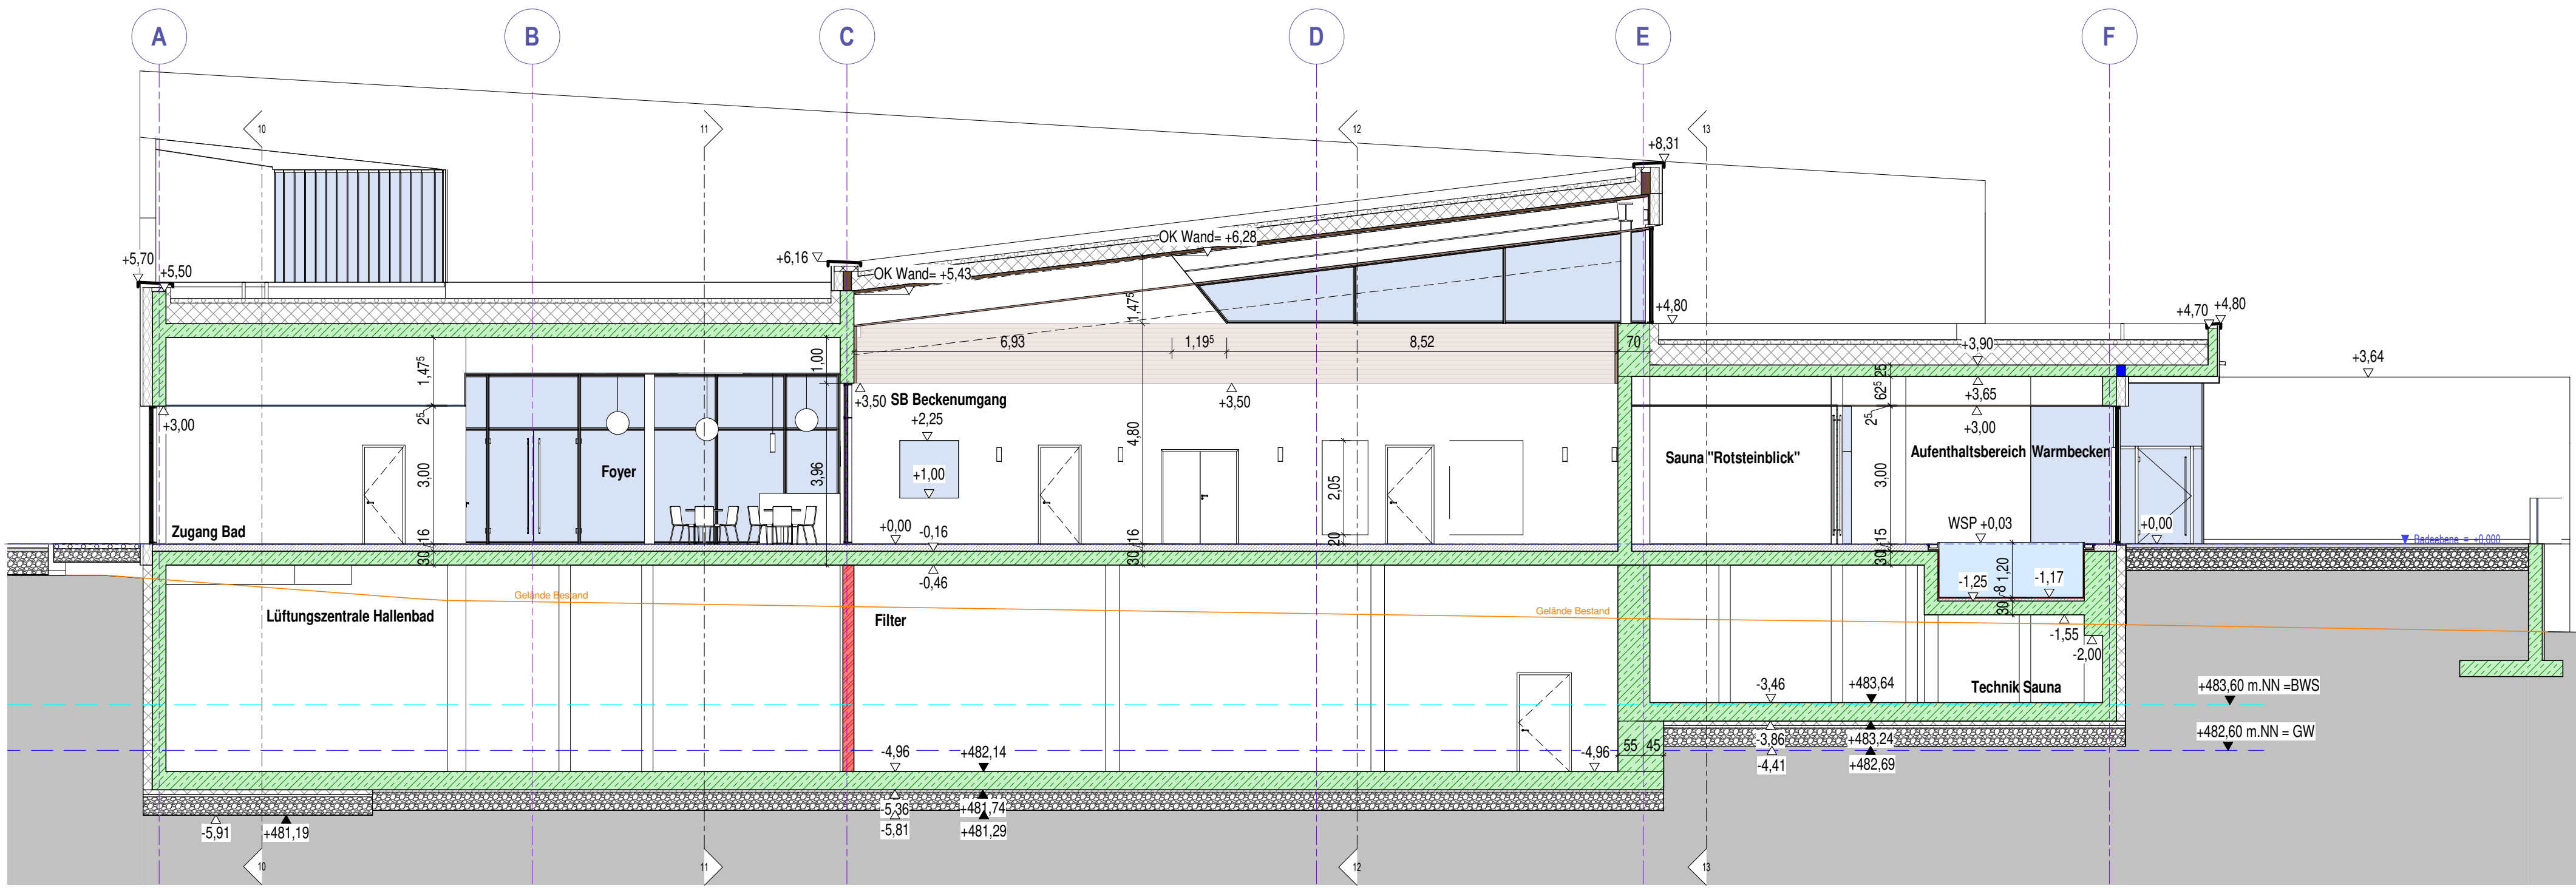


Schnitt 4

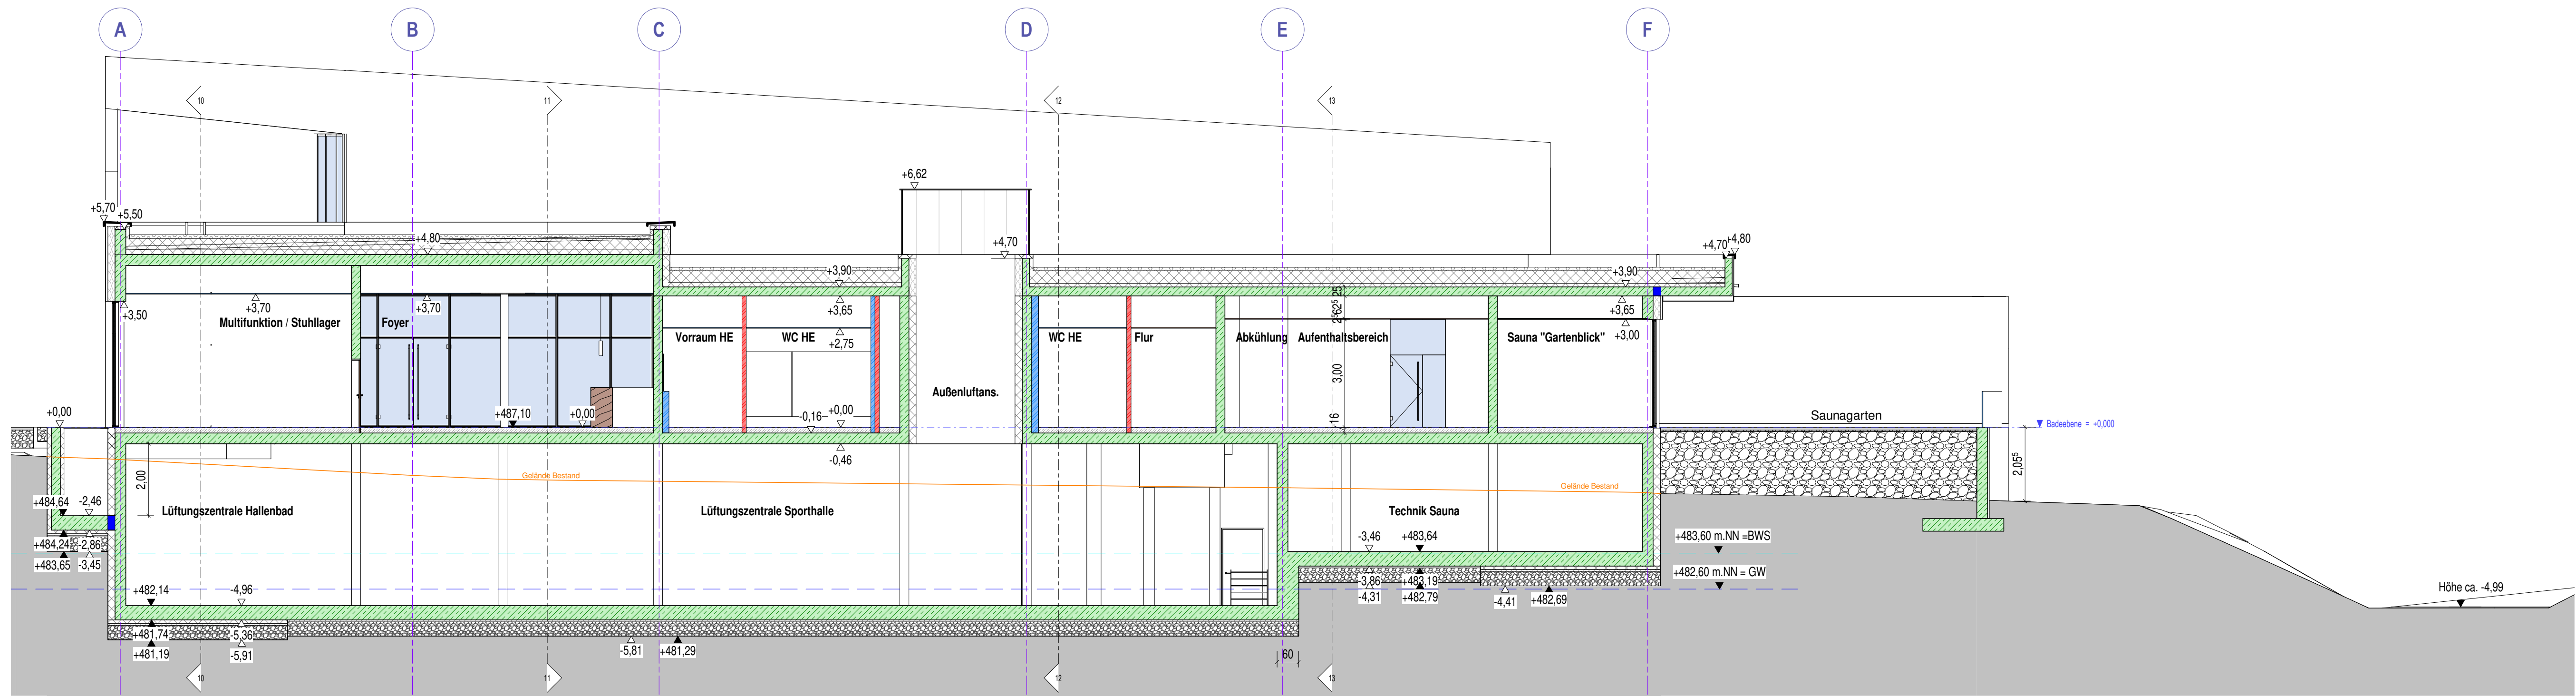


Schnitt 5

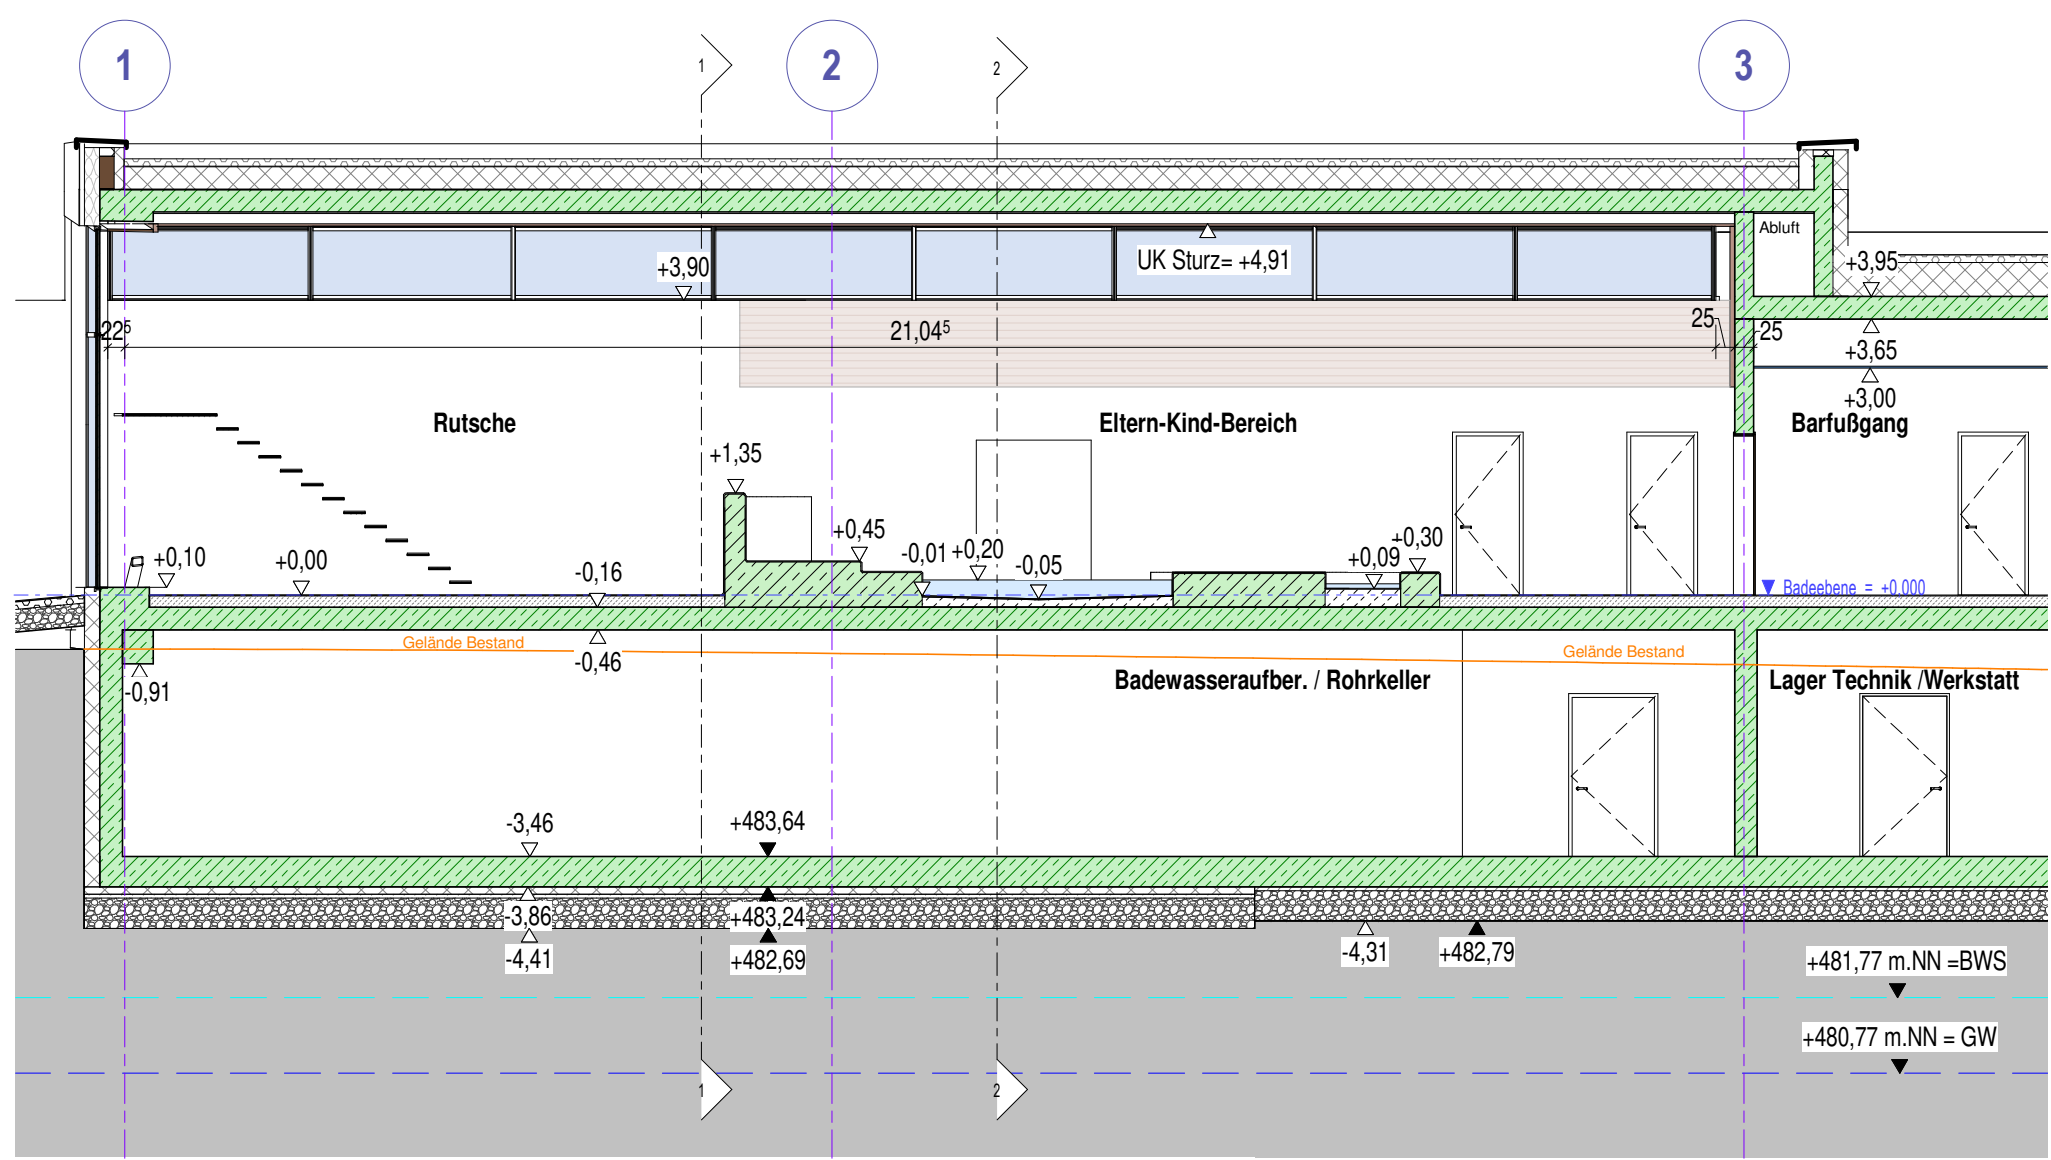


WA BE37\_Wand Nord

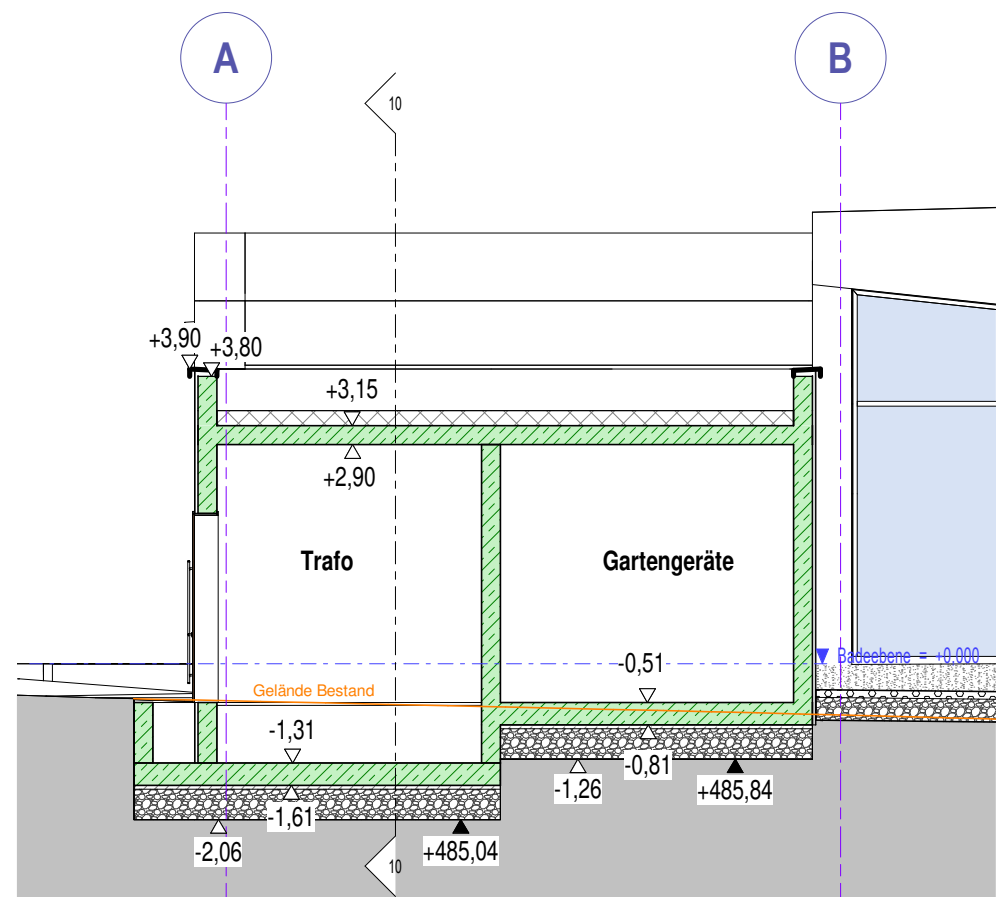

DET-Gebäude WH

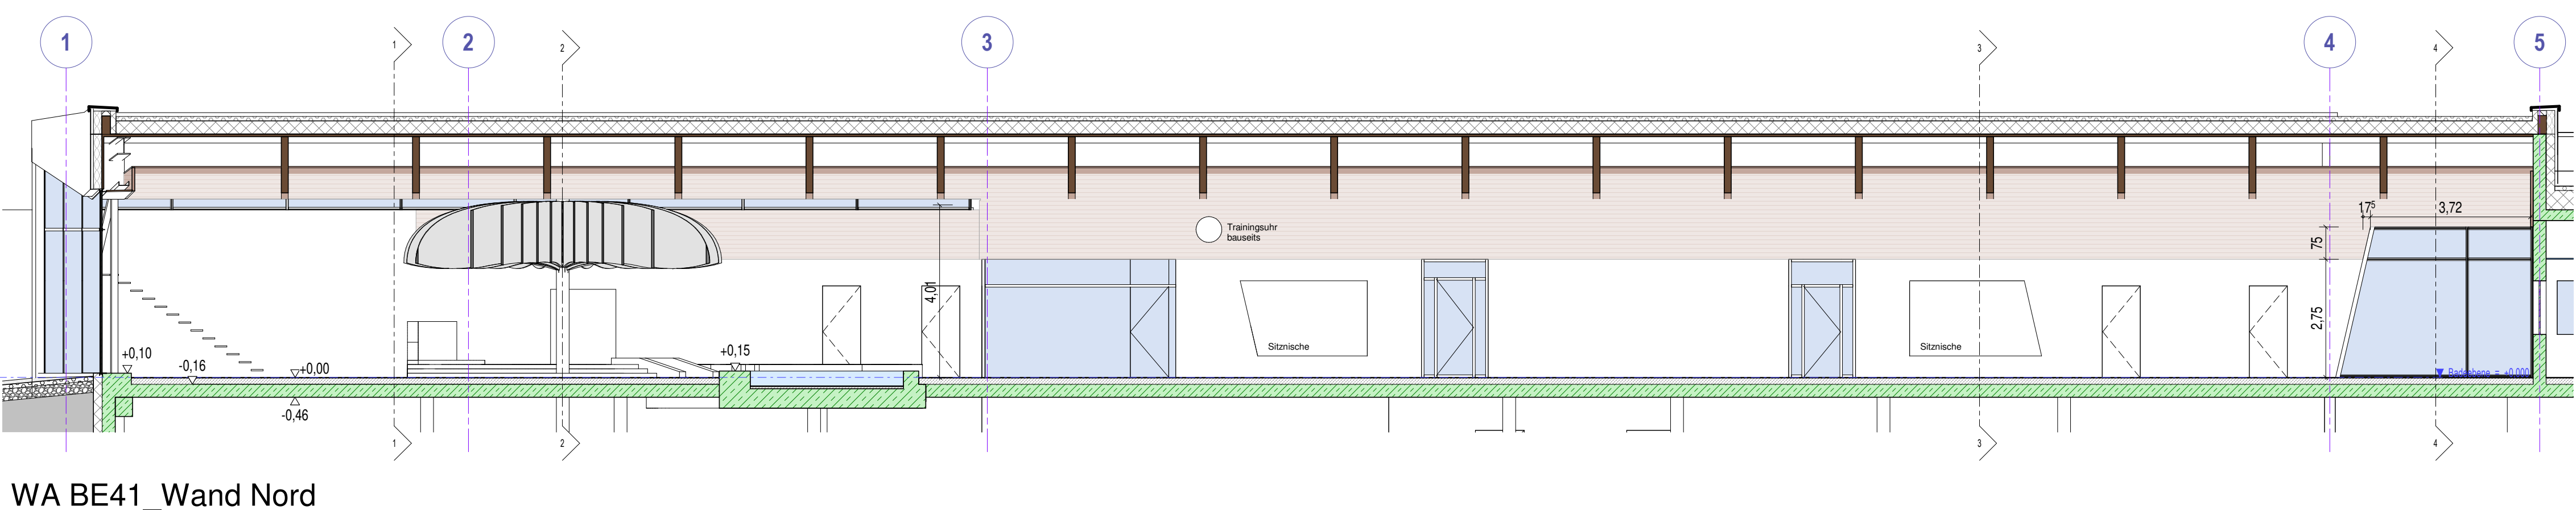

WA BE41\_Wand Nord

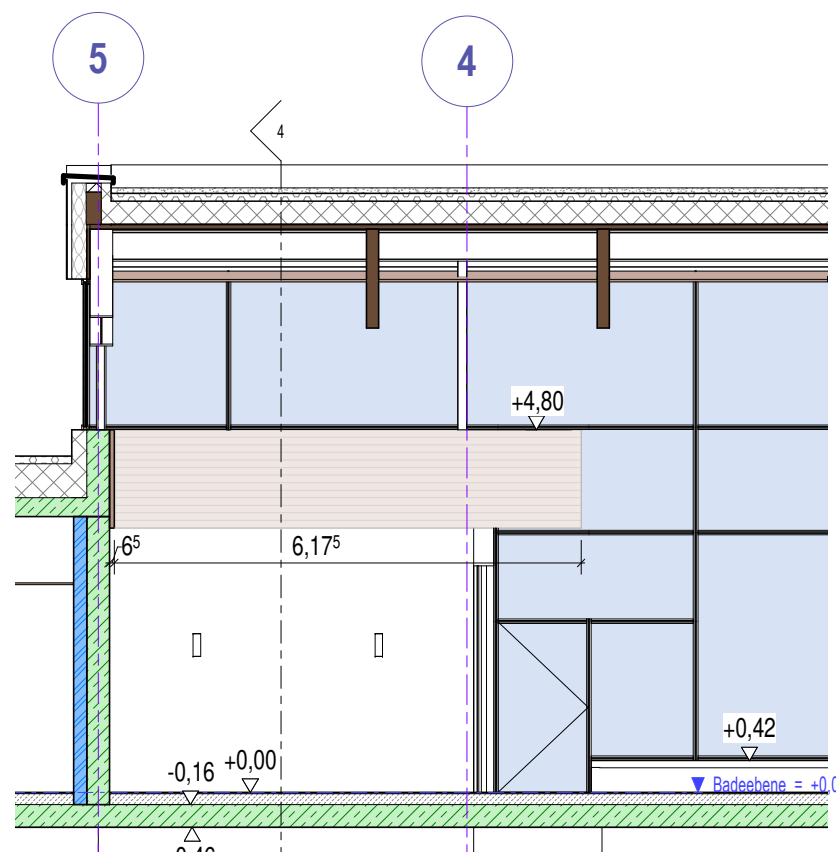

Wandansicht BE41\_Wand Süd

Legende

- Stahlbeton
- Isokorb
- Mauerwerk
- Sanitär-Fertigwände
- Wasser Becken

|                                 |                                              |          |                          |
|---------------------------------|----------------------------------------------|----------|--------------------------|
| ±0.00m (OK FFB BE) = 487,10 mNN |                                              |          |                          |
| Projekt                         | Sportzentrum Schwörz                         |          |                          |
|                                 | Aalener Straße 88, 73447 Oberkochen          |          |                          |
| Plan                            | HB Schnitte 1-5, Wirtsch. Hof, Wandansichten |          |                          |
| Bauherr                         | Stadt Oberkochen                             |          |                          |
|                                 | Eugen-Bolz-Platz 1, 73447 Oberkochen         |          |                          |
| Vertreten durch                 | Bürgermeister Peter Traub                    |          | Oberkochen, den 02.03.20 |
| Planverfasser                   | Schick GmbH Architekten + Ingenieure         |          |                          |
|                                 | Schillerstraße 33, 76135 Karlsruhe           |          |                          |
| Vertreten durch                 | Dipl. Ing. Arch. Norbert Kripazew            |          | Karlsruhe, den 02.03.20  |
| Schick GmbH                     | Datum                                        | 02.03.20 | Projektnummer            |
| Schillerstraße 33               | Gezeichnet                                   | klb/bs   | 360                      |
| 76135 Karlsruhe                 | Geprüft                                      | rk       |                          |
| +49(0)721-98464-0               |                                              |          | Plannummer               |
| info@schick-architektur.de      | Maßstab                                      | 1 : 100  | GPL-S-01                 |