



Antrag auf wasserrechtliche Erlaubnis zur Einleitung von Niederschlagswasser in den Schwarzen Kocher

Projekt: Sportzentrum Oberkochen

Regenrückhaltebecken, Längsschnitt AA'
M 1:50

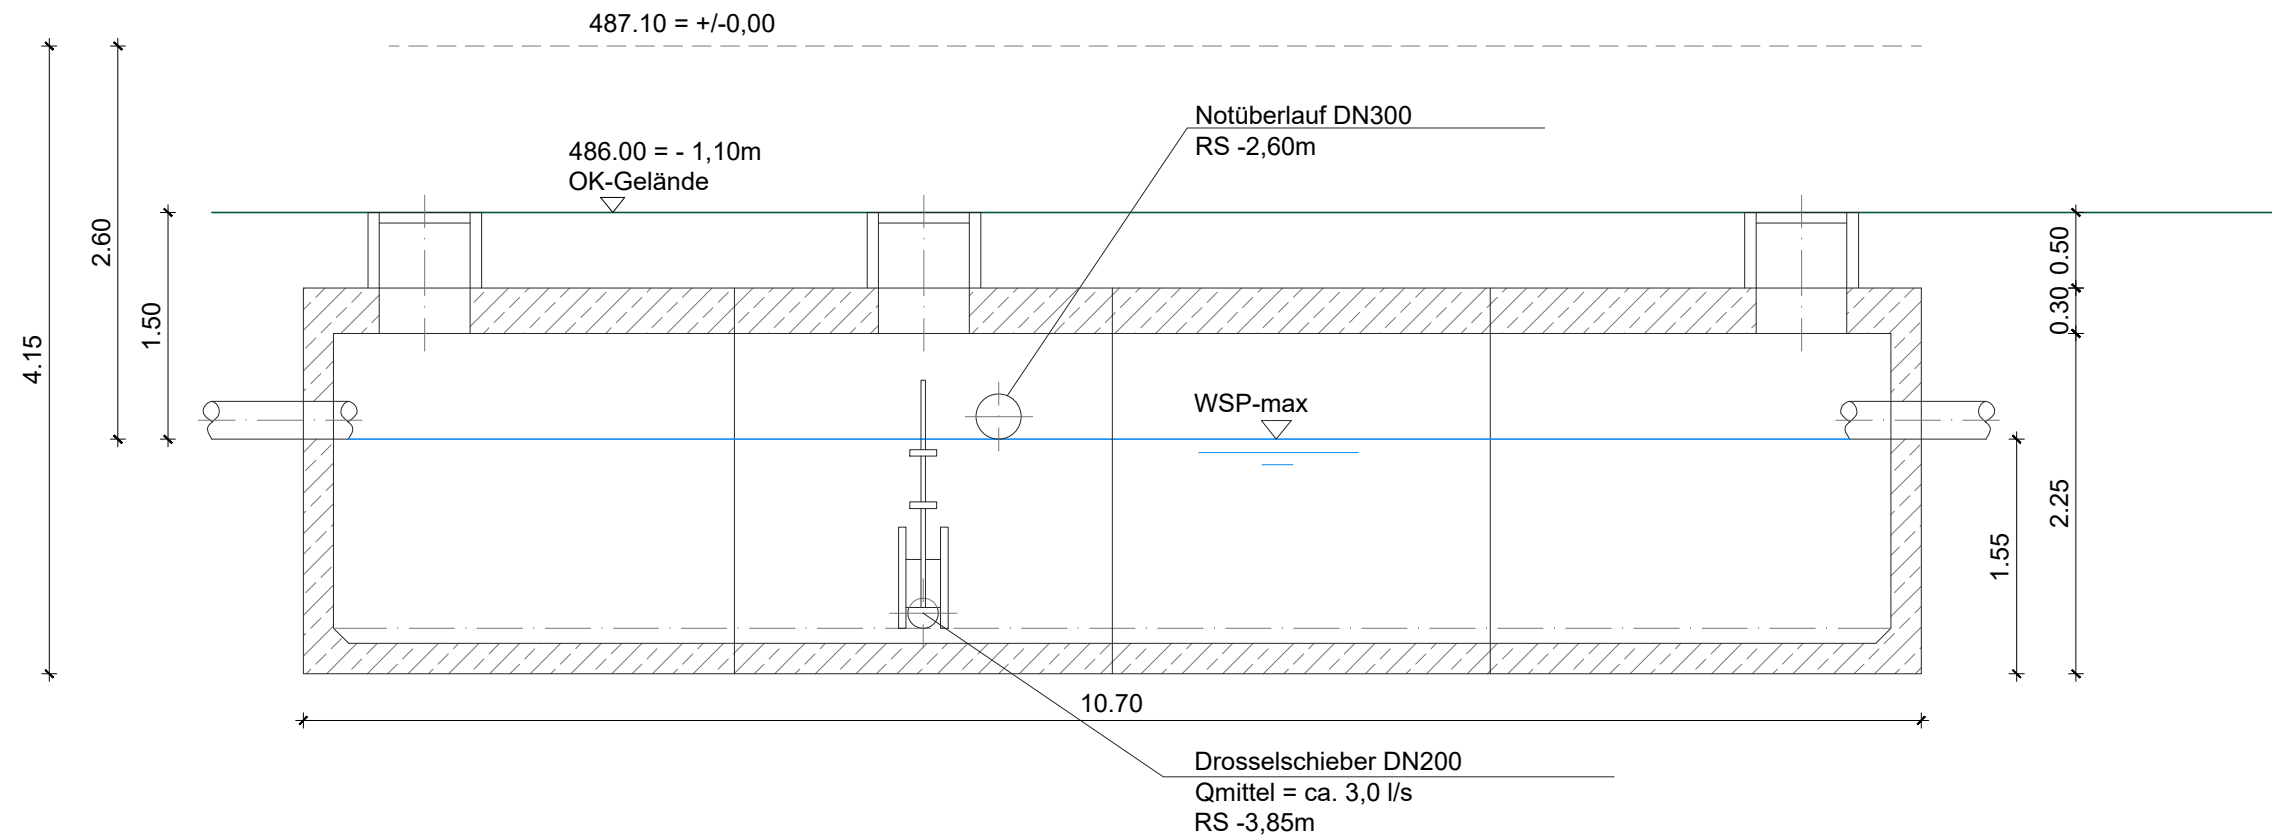

Regenrückhaltebecken, Querschnitt BB'
M 1:50

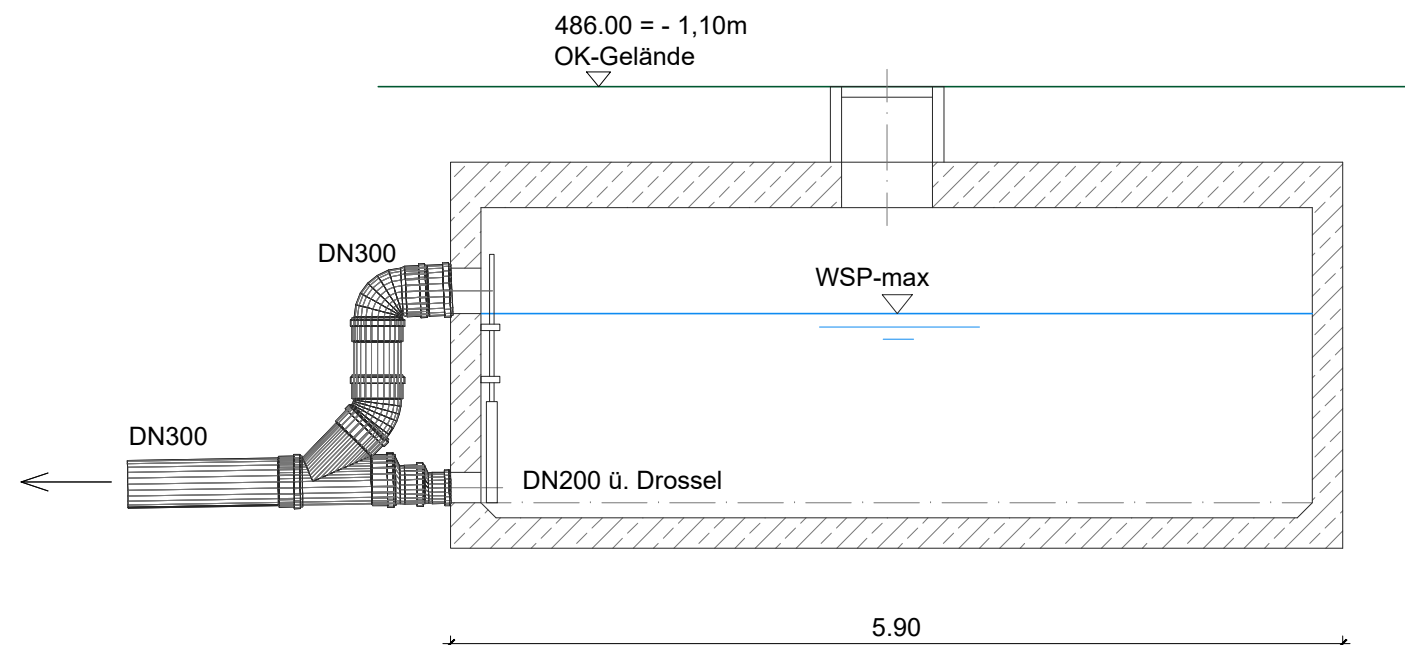

Planverfasser L&P Beratende Ingenieure
Ver- u. Entsorgung: Feldkirchener Straße 35
85540 Haar b. München
Tel. 089 / 462 618 97

Planverfasser Plan Werk Stadt
Außenanlagen: Dipl.-Ing (FH) Andreas Walter Landschaftsarchitektur BDLA
Deutschordenstraße 38
73463 Westhausen
Tel. 07363 / 919794

Plan: Schnitte Regenrückhaltebecken

Maßstab:	1:50	Plan-Nr.: 5
Bearbeitet:	E.R.	
Gezeichnet:	E.R.	
Geprüft:	A.W.	
Datum:	Westhausen, 09.06.2020	