



Antrag auf wasserrechtliche Erlaubnis zur Einleitung von Niederschlagswasser in den Schwarzen Kocher

Projekt: Sportzentrum Oberkochen

Legende

- Dachfläche, extensive Begrünung
- Pflasterfläche mit Anschluss an Regenrückhaltebecken

Leitungen Planung


- Erdgas (Planung L&P Beratende Ingenieure GmbH)
- PWC - Trinkwasser kalt (Planung L&P Beratende Ingenieure GmbH)
- SW - Schmutzwasser (Planung L&P Beratende Ingenieure GmbH)
- RW - Regenwasser (Planung L&P Beratende Ingenieure GmbH)

Leitungen Demontage

- Demontage Leitungen (Planung L&P Beratende Ingenieure GmbH)

Leitungen Bestand

- Erdgas Bestand
- TW - Trinkwasser Bestand
- MW - Mischwasser Bestand
- RW - Regenwasser Bestand

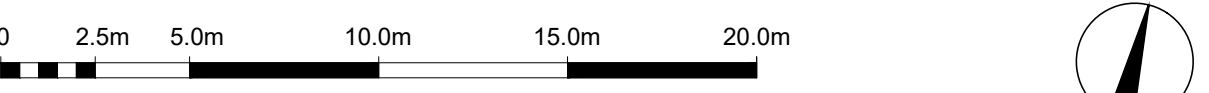

Geändert	d	
Geändert	c	
Geändert	b	
Geändert	a	09.06.2020 Ergänzung RUB (Gefälle und Leitungsdurchmesser: Notüberlaufleitung, Drossel)

Projekt: Sportzentrum Schwörz
Aalener Straße 86, 73447 Oberkochen
Flurstücke: 1409, 2131/9, Gemarkung Oberkochen
Antrag auf wasserrechtliche Erlaubnis zur Einleitung von Niederschlagswasser in den Schwarzen Kocher

Bauherr: Stadt Oberkochen
vertreten durch Herrn Bürgermeister Traub
Eugen-Bolz-Platz 1
73447 Oberkochen
Tel. 07364 / 27-0

Planverfasser: L&P Beratende Ingenieure
Ver- u. Entsorgung: Feldkirchner Straße 35
85540 Haar, b. München
Tel. 089 / 462 618 97

Planverfasser Außenanlagen: Plan Werk Stadt
Dipl.-Ing (FH) Andreas Walter Landschaftsarchitektur BDLA
Deutschordenstraße 38
73463 Westhausen
Tel. 07363 / 919794

Plan: Gesamteinwässerungsplan	Plan-Nr.: 3a
Maßstab: 1:200	
Datum: Westhausen, 09.06.2020	