

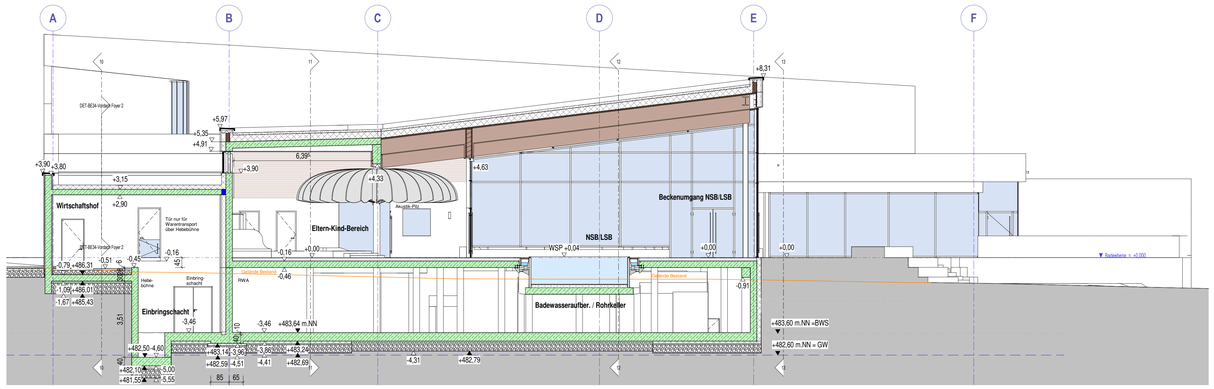



Schnitt 1

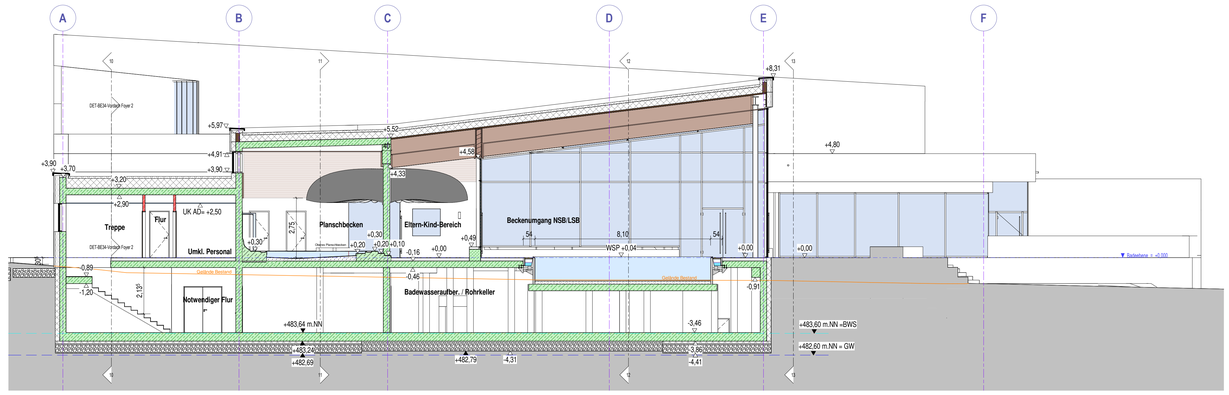


Schnitt 2

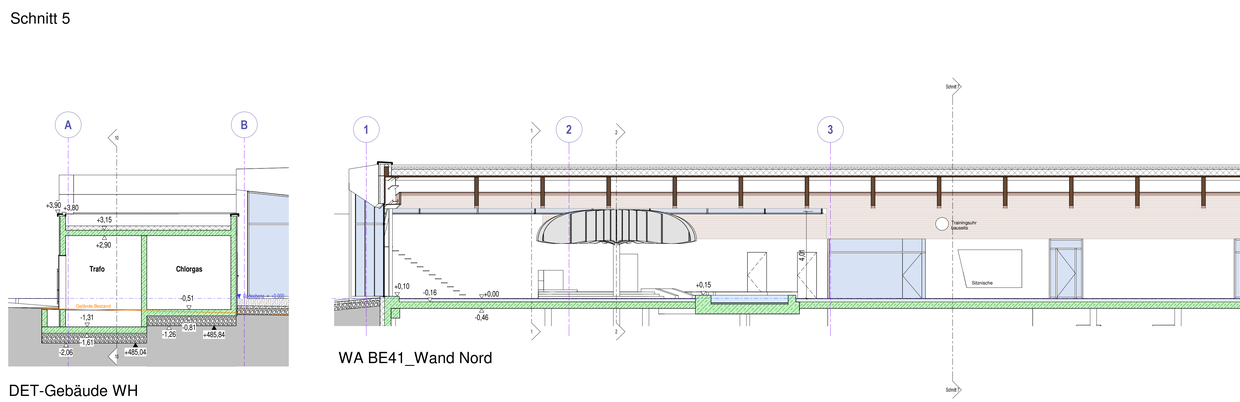


Schnitt 3

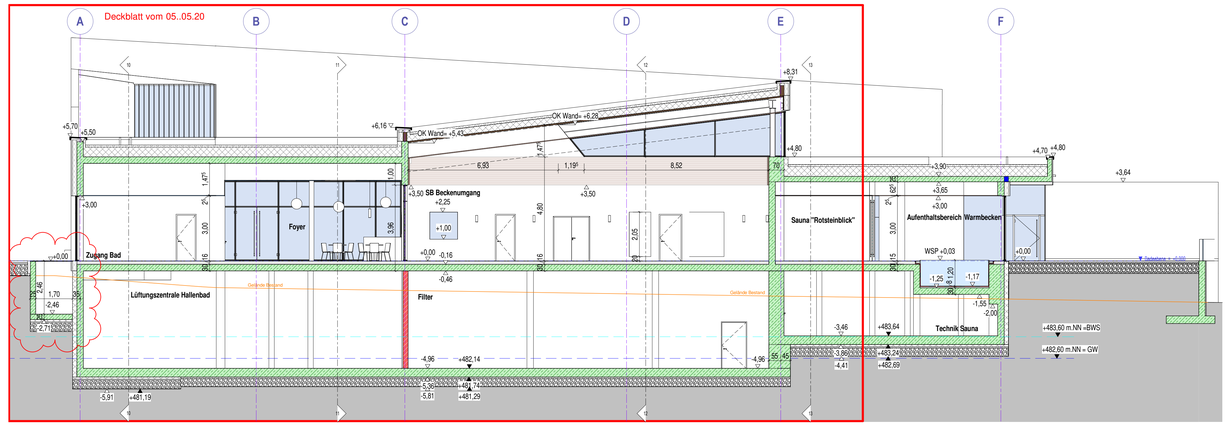

Schnitt 4

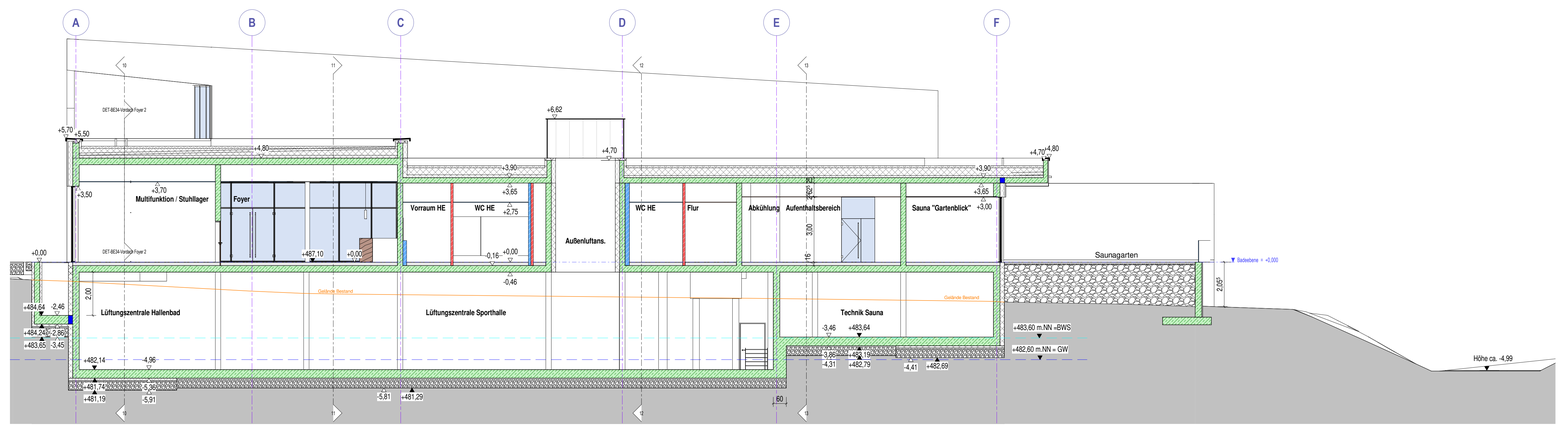

Schnitt 5

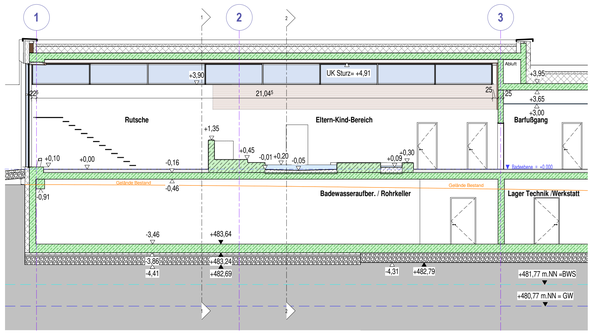


WA BE37_Wand Nord

Legende

- Stahlbeton
- Isokorb
- Mauerwerk
- Sanitär-Fertigwände
- Wasser Becken

DET-Gebäude WH

WA BE41_Wand Nord

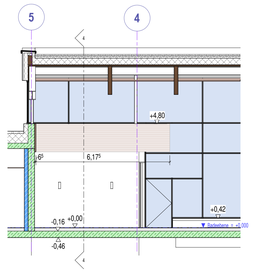

Wandansicht BE41_Wand Süd

±0.00m (OK FFB BE) =487,10 mNN

Projekt	**Sportzentrum Schwörz** Aalener Straße 88, 73447 Oberkochen
Plan	**HB Schnitte 1-5, Wirtsch. Hof, Wandansichten**
Bauherr	Stadt Oberkochen Eugen-Bolz-Platz 1, 73447 Oberkochen
Vertreten durch	Stadt Oberkochen
Planverfasser	Schick GmbH Architekten + Ingenieure Schillerstraße 33, 76135 Karlsruhe
Vertreten durch	Dipl. Ing. Arch. Norbert Kripaizew — Karlsruhe, den 17.07.20

Schick GmbH
Schillerstraße 33
76135 Karlsruhe
+49(0)721-98464-0
info@schick-architektur.de

Datum	17.07.20
Gezeichnet	klb/ts
Geprüft	nk
Maßstab	1 : 100
Projektnummer	360
Plannummer	GPL-S-01a