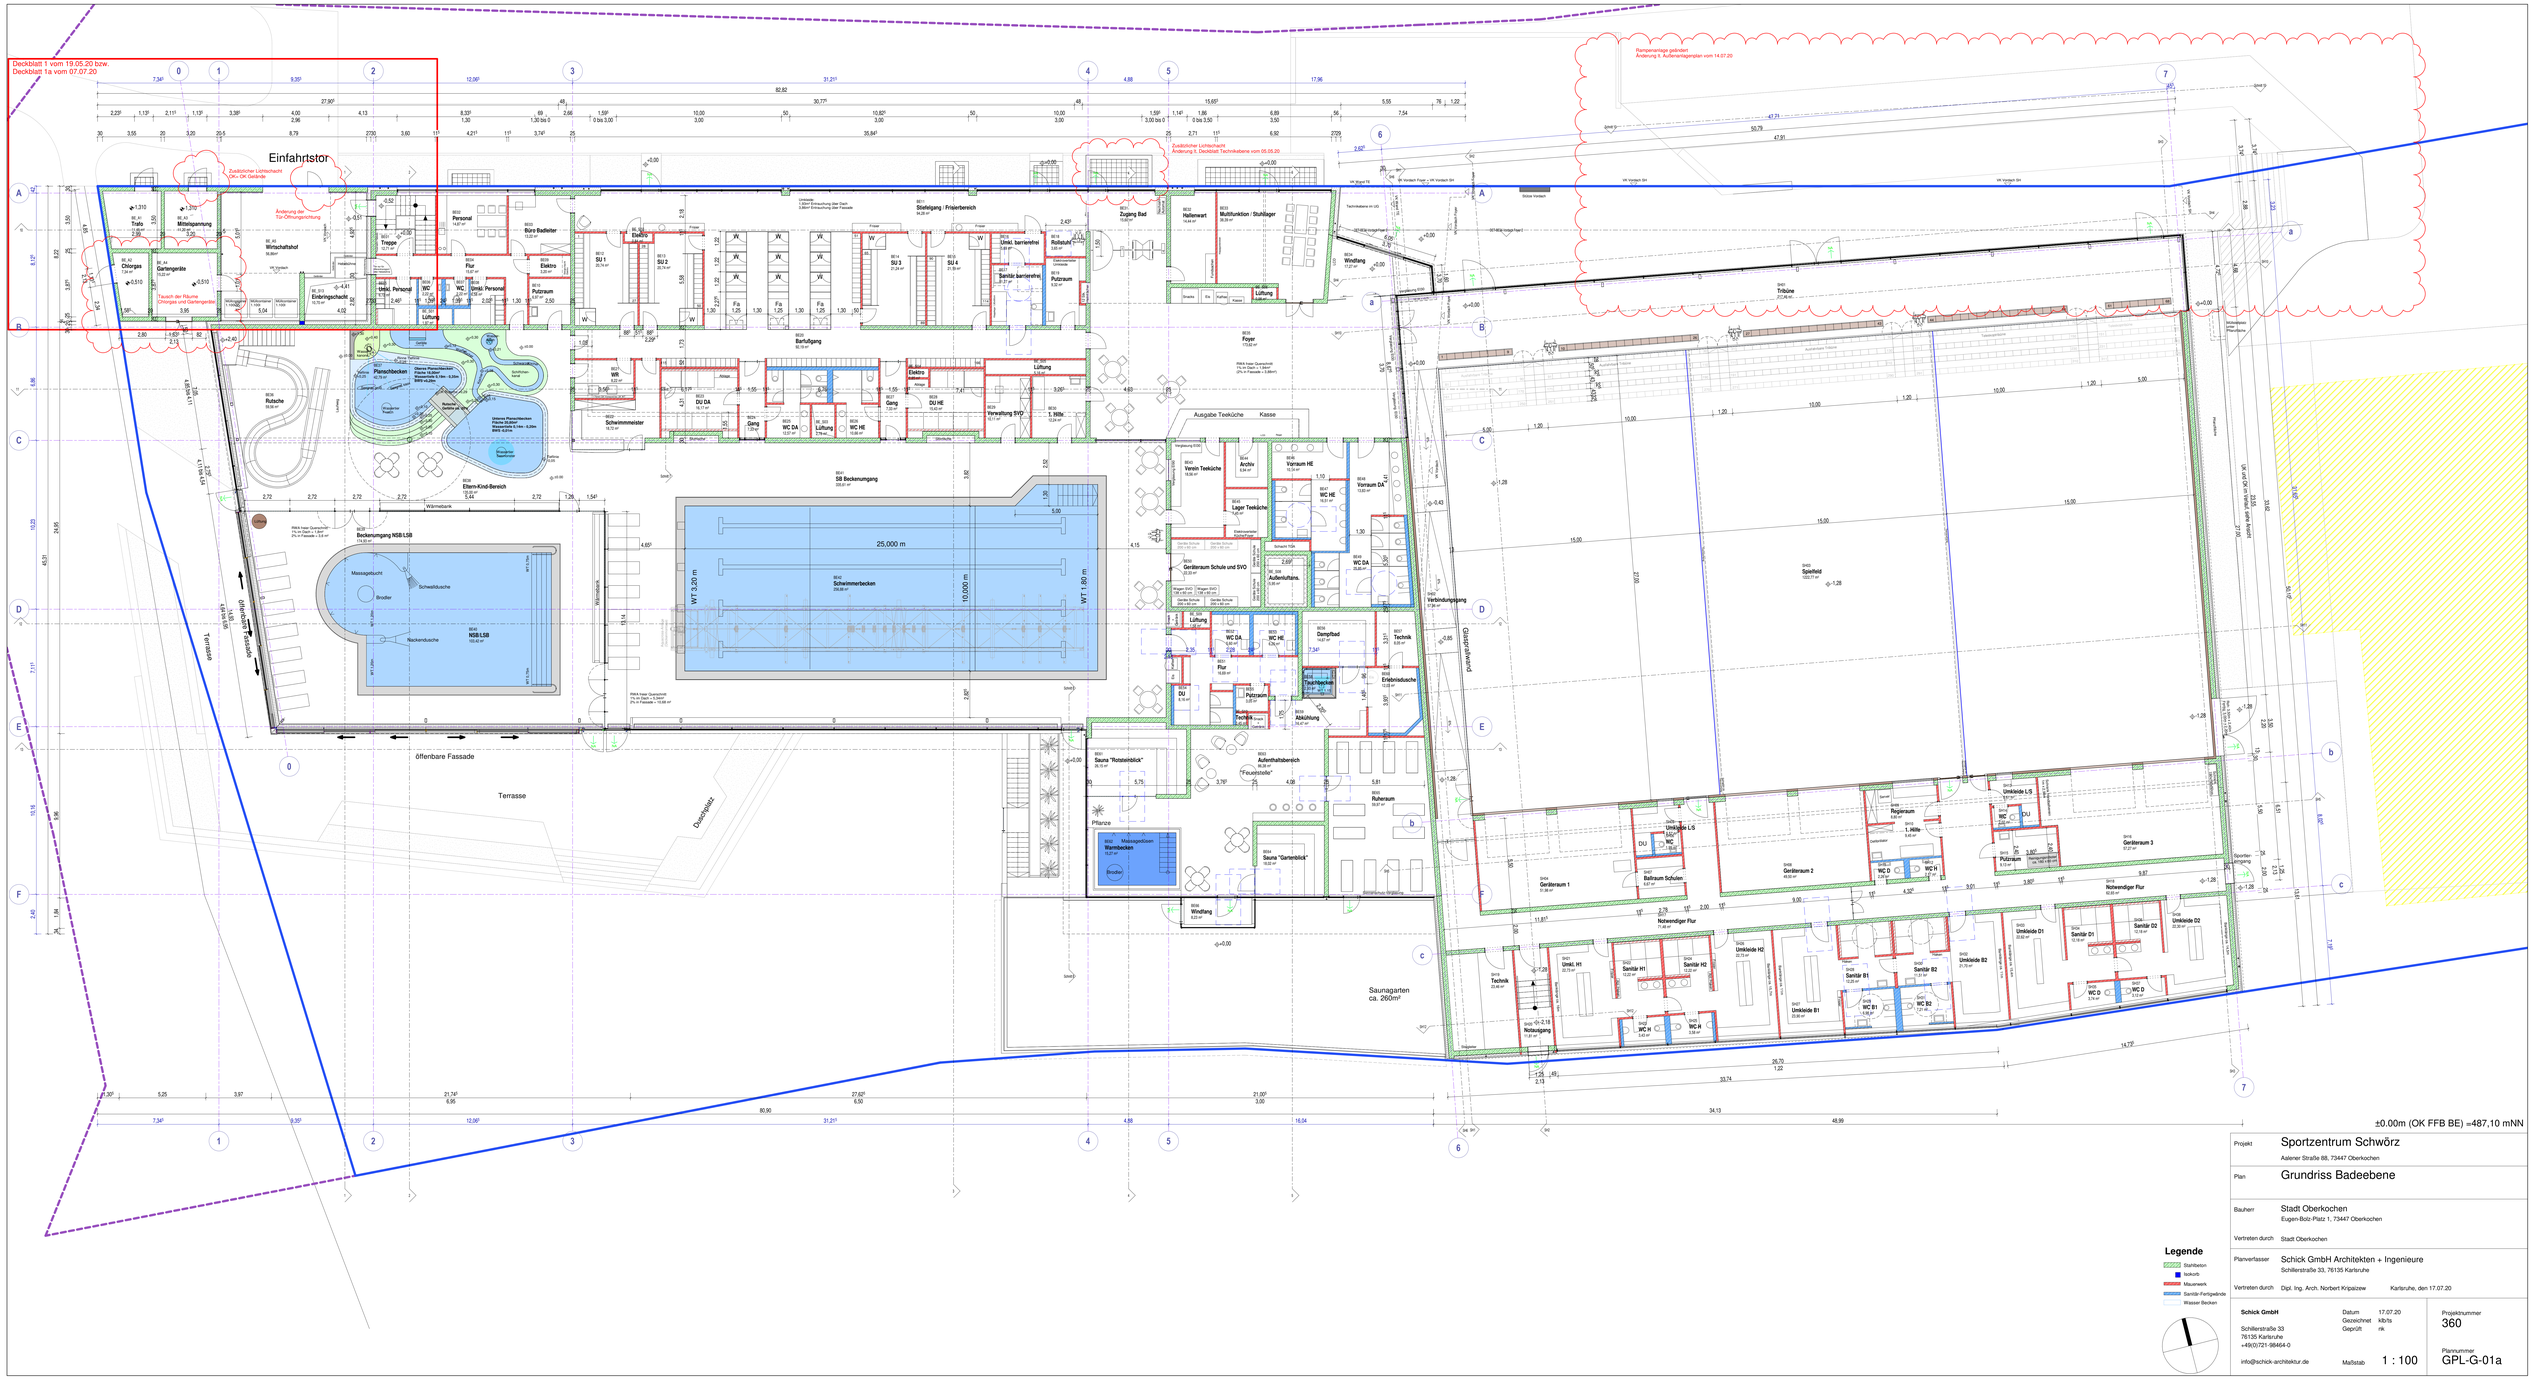


Legende

- Stahlbeton
- Isokorb
- Mauerwerk
- Sanitär-Fertigwände
- Wasser Becken

Projekt	Sportzentrum Schwörz Aalener Straße 88, 73447 Oberkochen
Plan	Grundriss Badeebene
Bauherr	Stadt Oberkochen Eugen-Bolz-Platz 1, 73447 Oberkochen
Vertreten durch	Stadt Oberkochen
Planverfasser	Schick GmbH Architekten + Ingenieure Schillerstraße 33, 76135 Karlsruhe
Vertreten durch	Dipl. Ing. Arch. Norbert Kripaizew Karlsruhe, den 17.07.20

Schick GmbH
Schillerstraße 33
76135 Karlsruhe
+49(0)721-98464-0
info@schick-architektur.de

Datum	17.07.20
Gezeichnet	kb/ts
Geprüft	rik
Maßstab	1 : 100
Projektnummer	360
Plannummer	GPL-G-01a