Goethestraße - Station 0+ 060

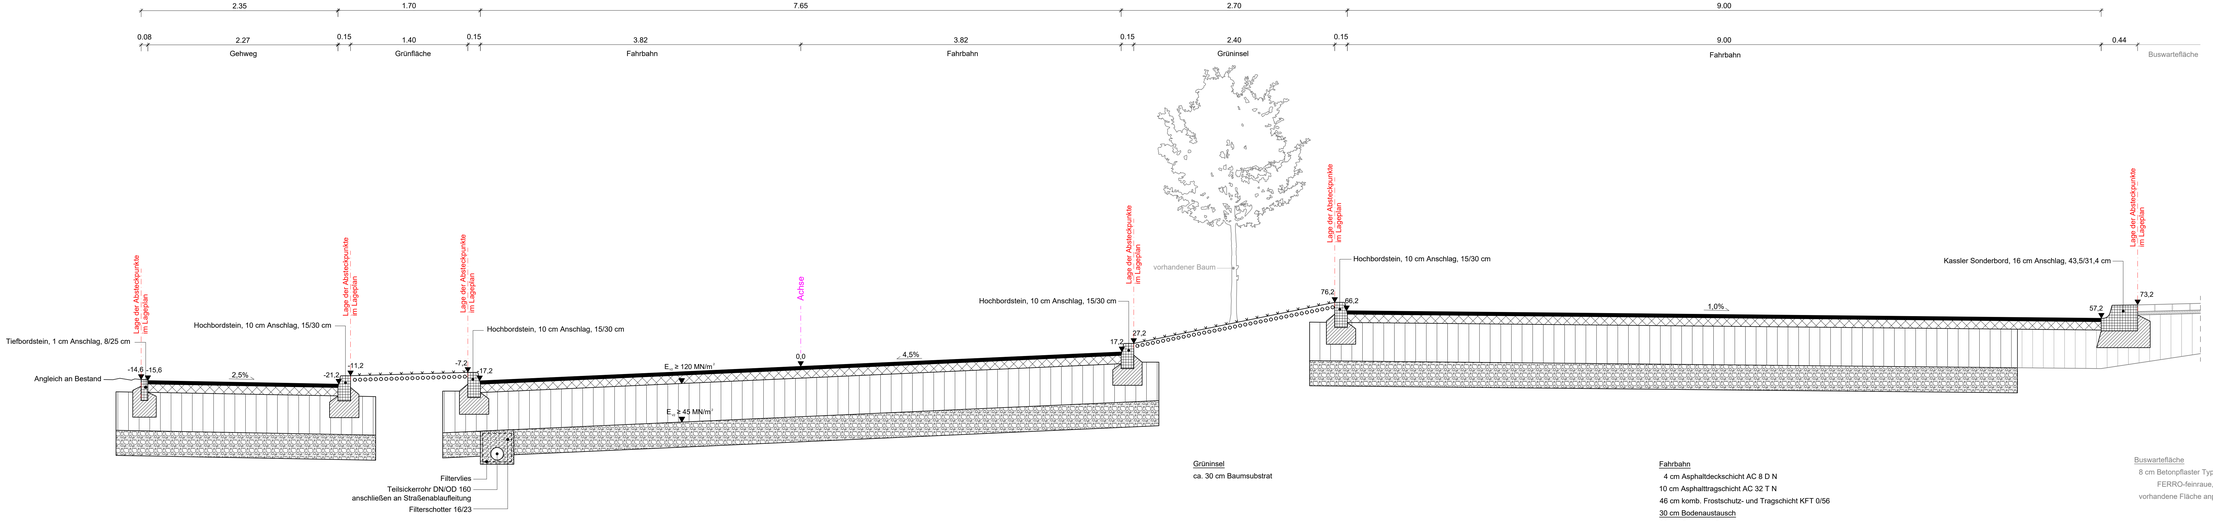

Gehweg
4 cm Asphaltdeckschicht AC 8 D N
10 cm Asphalttragschicht AC 32 T N
46 cm komb. Frostschutz- und Tragschicht KFT 0/56
30 cm Bodenaustausch
90 cm Gesamtaufbau

Grünfläche (Humus)

Fahrbahn
4 cm Asphaltdeckschicht AC 8 D N
10 cm Asphalttragschicht AC 32 T N
46 cm komb. Frostschutz- und Tragschicht KFT 0/56
30 cm Bodenaustausch
90 cm Gesamtaufbau

Grüninsel
ca. 30 cm Baumsubstrat

Fahrbahn
4 cm Asphaltdeckschicht AC 8 D N
10 cm Asphalttragschicht AC 32 T N
46 cm komb. Frostschutz- und Tragschicht KFT 0/56
30 cm Bodenaustausch
90 cm Gesamtaufbau

Buswartefläche
8 cm Betonpflaster Typ Drainston
FERRO-feinraue, grau-uni, 20/20/8 cm
vorhandene Fläche anpassen

Lenzhalde - Station 0+ 015

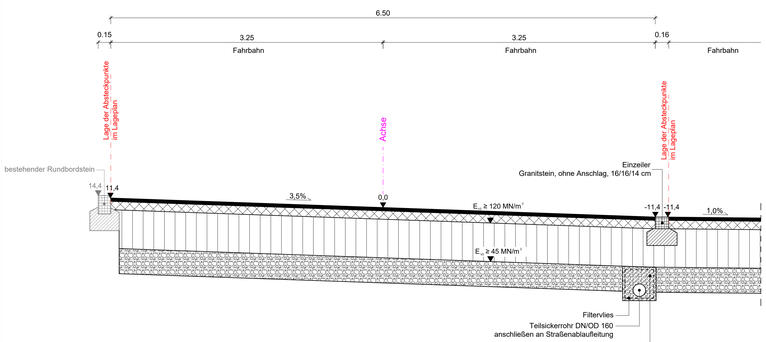

Fahrbahn
4 cm Asphaltdeckschicht AC 8 D N
10 cm Asphalttragschicht AC 32 T N
46 cm komb. Frostschutz- und Tragschicht KFT 0/56
30 cm Bodenaustausch
90 cm Gesamtaufbau

Fahrbahn
4 cm Asphaltdeckschicht AC 8 D N
10 cm Asphalttragschicht AC 32 T N
46 cm komb. Frostschutz- und Tragschicht KFT 0/56
30 cm Bodenaustausch
90 cm Gesamtaufbau

Hölderlinweg - Station 0+ 050

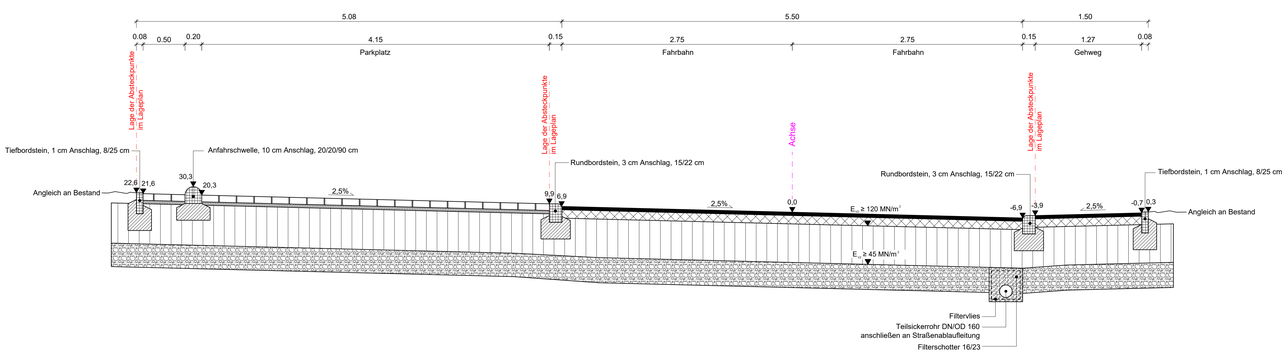

Parkplatz
8 cm Betonpflaster Typ Drainston, FERRO-feinraue, grau-uni, 20/20/8 cm
4 cm Bettungsschicht, Baustoffgemosch 0/5
48 cm komb. Frostschutz- und Tragschicht KFT 0/56
30 cm Bodenaustausch
90 cm Gesamtaufbau

Fahrbahn
4 cm Asphaltdeckschicht AC 8 D N
10 cm Asphalttragschicht AC 32 T N
46 cm komb. Frostschutz- und Tragschicht KFT 0/56
30 cm Bodenaustausch
90 cm Gesamtaufbau

Gehweg
4 cm Asphaltdeckschicht AC 8 D N
10 cm Asphalttragschicht AC 32 T N
46 cm komb. Frostschutz- und Tragschicht KFT 0/56
30 cm Bodenaustausch
90 cm Gesamtaufbau

Index	Datum	Änderung

a2Plan Ingenieure GmbH
Dr.-Rudolf-Schieber-Str. 2
73463 Westhausen
Telefon +49 73 63 / 95 494-0
Telefax +49 73 63 / 95 494-24
info@a2plan.de
www.a2plan.de

Stadt Oberkochen
Eugen-Bolz-Platz 1
73447 Oberkochen

Bundesland	Baden-Württemberg	Koordinaten-Referenzsystem	GK3
Kreis	Ostalbkreis		
Stadt	Oberkochen	Höhensystem	DHHN2016
Gemarkung	Oberkochen	Projektnummer	OK18049
Phase	Ausführungsplanung	Plannummer	A-RQ-01

Sanierung "Hölderlinweg"

Straßenbau
Regelquerschnitte 1

Anlage 2.5

Stand	25.01.2021
geprüft	25.01.2021

1:25

Diese Zeichnung ist geistiges Eigentum der a2Plan Ingenieure GmbH und darf urheberrechtlich geschützt. Ungenehmigte Weitergabe oder andere Zuwiderhandlungen verpflichten zum Schadenersatz.

Blattgröße: 1.220 x 0.594 m = 0.725 m2