


Schubartweg "Ost"
 (402) 0+180
 (402) 0+200

Schubartweg 'Ost' (Achse 402)
 (402) 0+180

Schubartweg 'Ost' (Achse 402)
 (402) 0+200

M = 1:100
 NHN 488,00

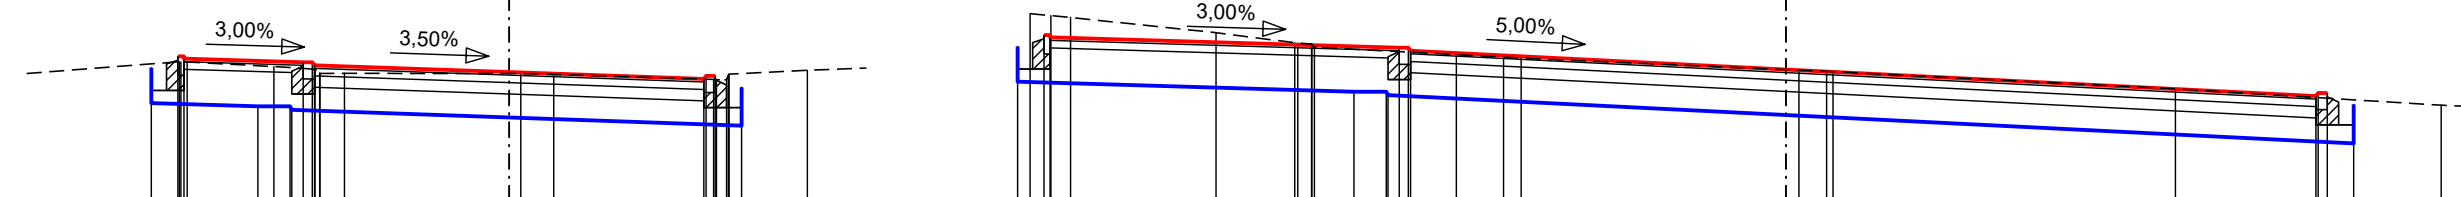

PROJEKT	4.38 489.91 4.30 489.91 4.30 489.88	2.72 489.93 2.57 489.79	0.00 489.70	2.68 489.61 2.61 489.65 2.73 489.65	9.82 490.19 9.74 490.16	5.12 490.02 5.00 490.02 4.97 489.98	0.00 489.74	7.01 489.38 7.04 489.42 7.16 489.42	
PLANUM	4.73 489.76 4.73 489.29 4.73 489.29	3.32 489.25 2.90 489.25 2.87 489.20	0.00 489.10	3.08 488.99 3.08 489.53 3.08 489.50	10.17 490.04 10.17 489.74 10.17 489.57	5.72 489.44 5.29 489.44 5.27 489.40	0.00 489.14	7.51 488.76 7.51 489.00 7.51 489.27	
URGELÄNDE	4.36 489.84 4.34 489.84 4.26 489.84	3.11 489.78 2.57 489.74 2.51 489.69 2.50 489.68 2.18 489.69	0.00 489.68 0.15 489.68 0.59 489.67	2.70 489.61 2.74 489.60 2.88 489.60 2.90 489.66 2.91 489.68 3.95 489.73	10.00 490.48 9.73 490.45 9.47 490.42	7.54 490.22 6.50 490.09 6.46 490.09 6.28 490.07 6.27 490.07 6.24 490.03	4.36 489.93 3.74 489.90 3.50 489.89	0.00 489.73 0.17 489.73 0.84 489.71 0.62 489.71	5.15 489.48 8.67 489.26

Änderung/Ergänzung Datum Gezeichnet Geprüft
 Diese Unterlage darf ohne Genehmigung der stadtländingenieure GmbH nicht veröffentlicht, vervielfältigt oder geändert werden und ist ausschliesslich für das aus dem Planstempel ersichtliche Projekt zu verwenden.

Bauherr  STADT OBERKOCHEN
 OSTALBKREIS  Stadtwerke Oberkochen
 Oberkochen,

Projekt SANIERUNG SCHUBARTWEG
 IN OBERKOCHEN
 - Ausführungsplanung -

Anlage OK1908 / 5.2.2

Plan QUERPROFILE 3
 Schubartweg "Ost" (Achse 402)

Maßstab 1:100

Bearbeitet 02/21 - He/Ac/Sm 02/21 - Jö

Planformat 0.68 * 0.30 = 0.20 m²

Gefertigt Eillwangen, 08.02.2021


 stadtländingenieure

stadtländingenieure GmbH
 73479 Eillwangen
 Wolfgangstraße 8
 Telefon 07961 9881-0
 Telefax 07961 9881-55
 office@stadtländingenieure.de
 www.stadtländingenieure.de