



Weingartenstraße – Darstellung A

M 1:50

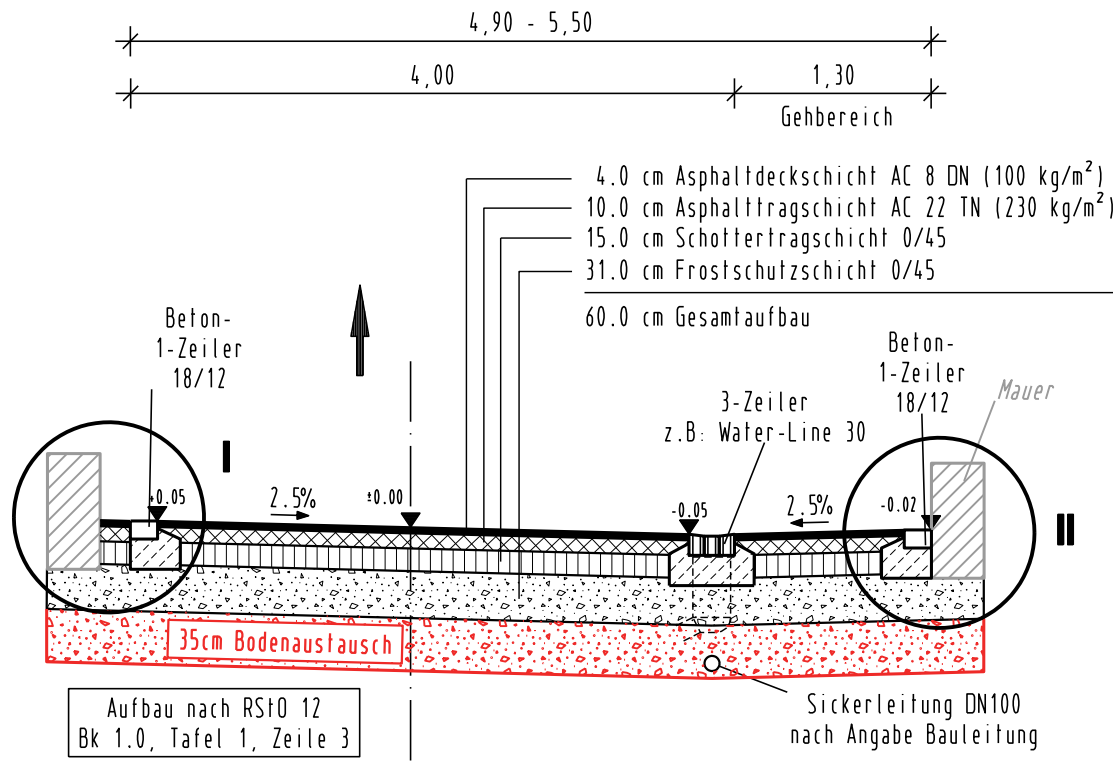


Sonnenbergstraße – Darstellung B

M 1:50

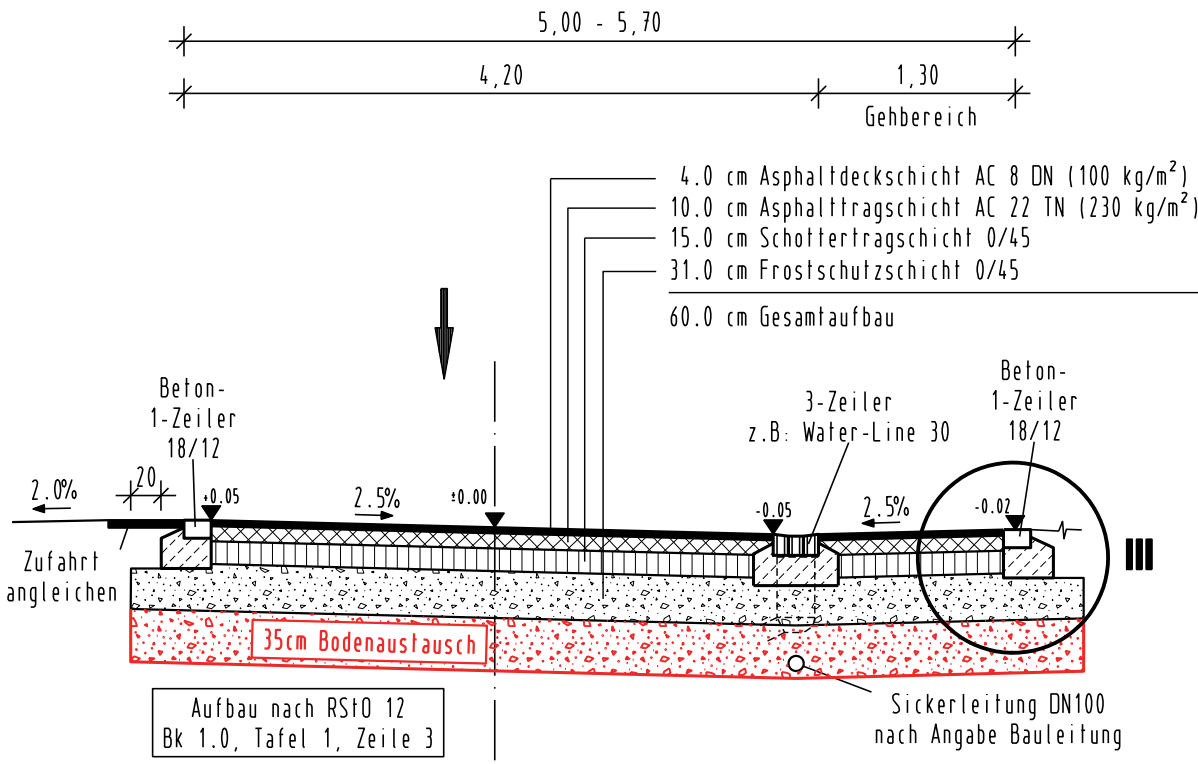


Detail I

M 1:25

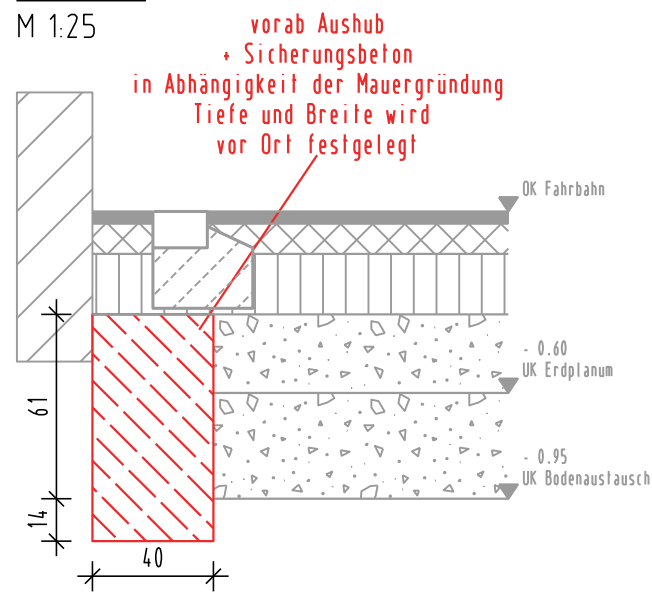

Detail II


M 1:25

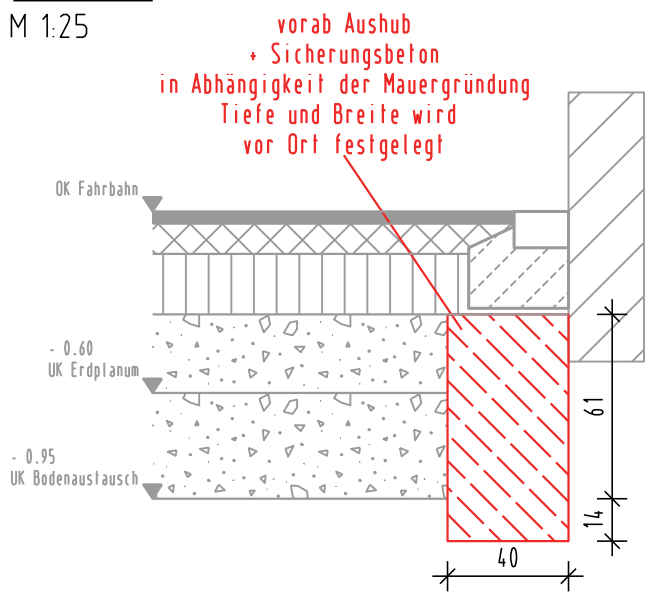

Detail III-a


Beton-1-Zeiler 18/12

M 1:10

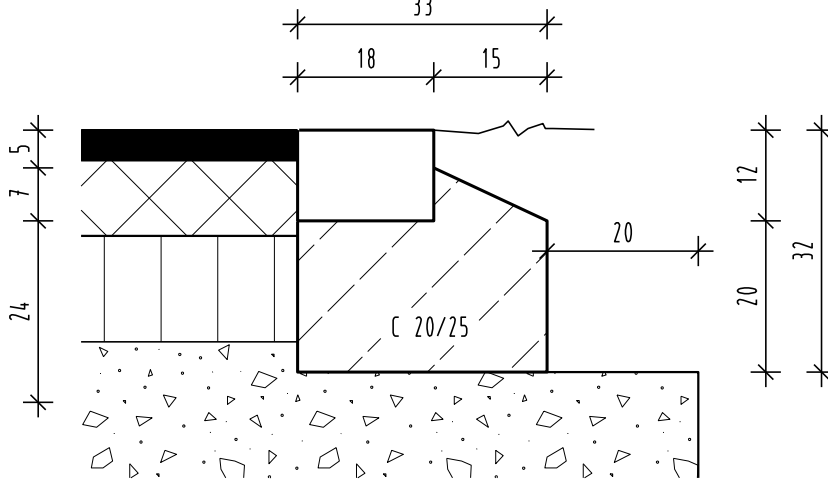


Detail III-b

M 1:25

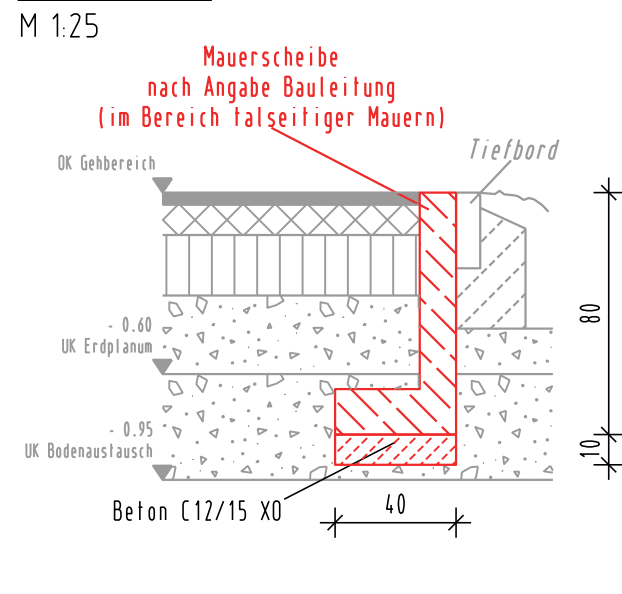


Längsschnitt Treppe

M 1:50

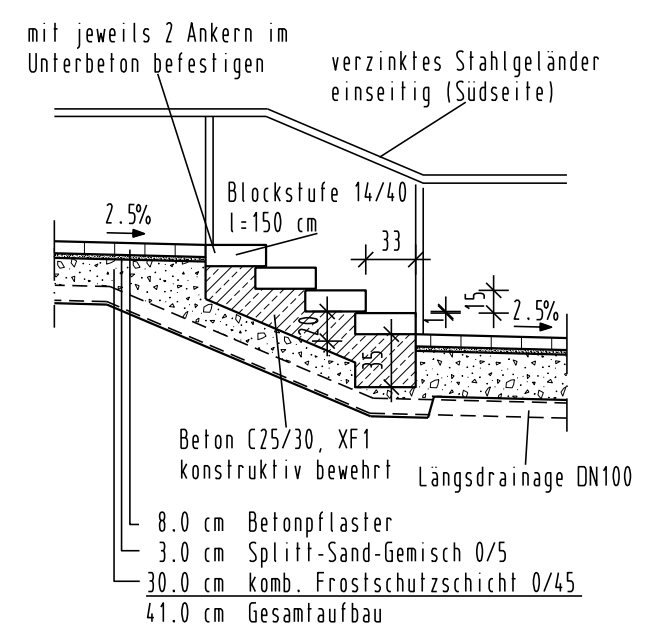


Querschnitt Treppe

M 1:50

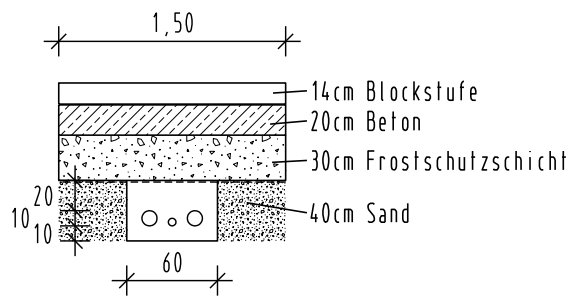


Tiefbord 8/25

M 1:10

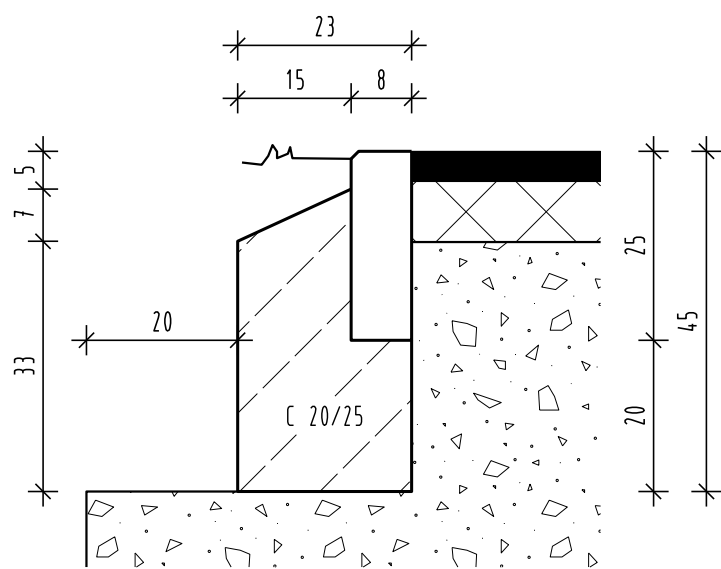


2-Zeiler

M 1:10

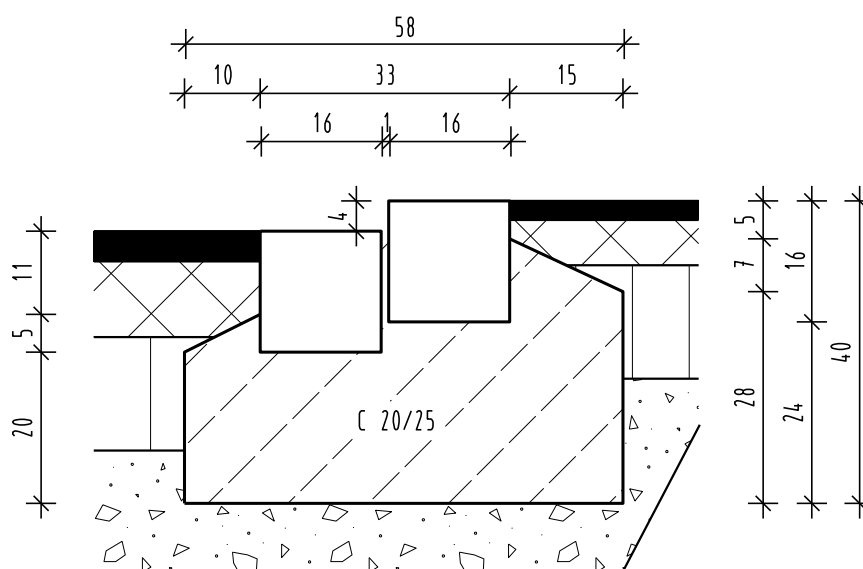


Haupttrasse Kabelverlegung

M 1:25

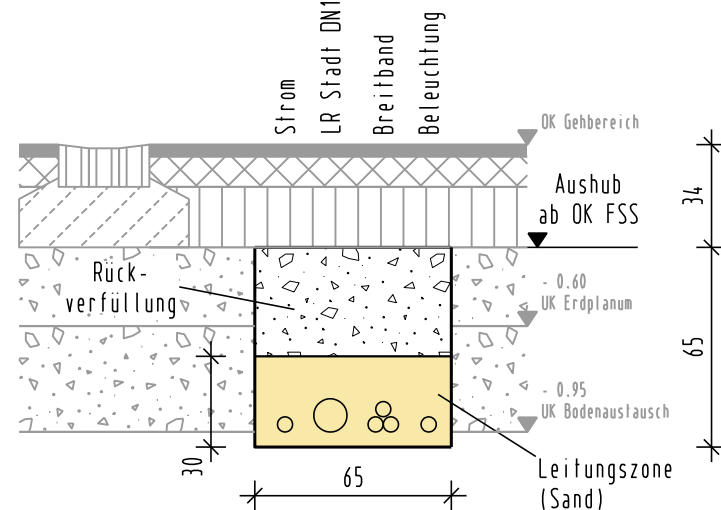


Wasser Hauptleitung

M 1:25

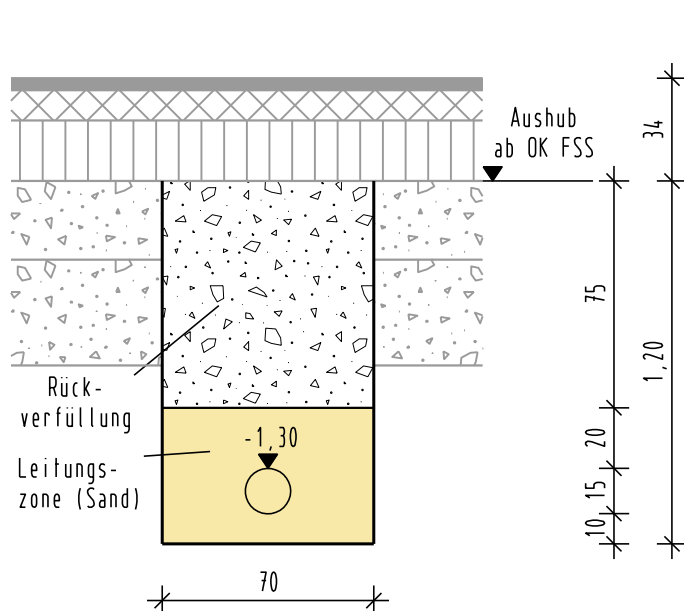


Hausanschluss Fahrbahn

M 1:25

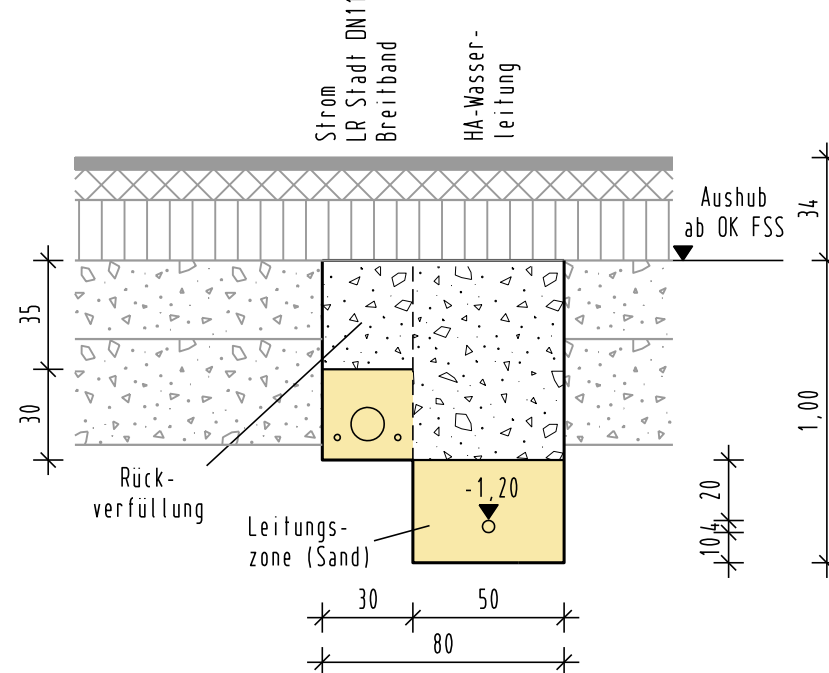

Hausanschluss Privat

M 1:25

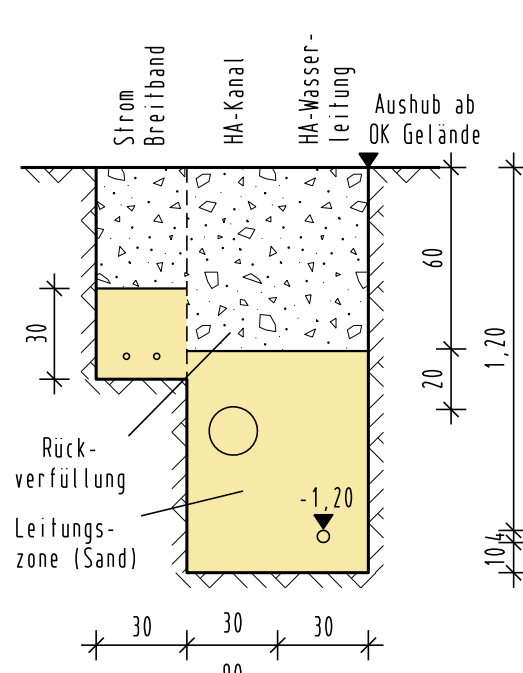

Änderung/Ergänzung Datum Gezeichnet Geprüft
Diese Unterlage darf ohne Genehmigung der stadtlandingenieure GmbH nicht veröffentlicht werden. Fälschung oder geänderte Versionen sind ausschließlich für das aus dem Planstempel ersichtliche Projekt zu verwenden.

Bauherr



Oberkochen,

Projekt

SANIERUNG WEINGARTENSTRASSE 2. BA UND SONNENBERGSTRASSE 1. BA IN OBERKOCHEN - Ausführungsplanung

Anlage

OK1501 / 4

Plan

REGELQUERSCHNITTE

Maßstab

1:50/1:25/1:10

Bearbeitet

09/15 - Hs/Ji

Planformat

0,65 x 0,48 = 0,31m²

Gefertigt

Ellwangen

stadtlandingenieure GmbH
73479 Ellwangen
Wolfgangstraße 8
Telefon 07961 9881-0
Telefax 07961 9881-55
office@stadtlandingenieure.de
www.stadtlandingenieure.de

stadtlandingenieure

OK1103/AZ-LP-KAN-1.PLT VOM 23.11.15/jj