


Querung B 19  
(Achse 810)  
M = 1:100/100  
(HÖHEN IM NEUEN SYSTEM)  
NHN 490,00

GELÄNDE

Station

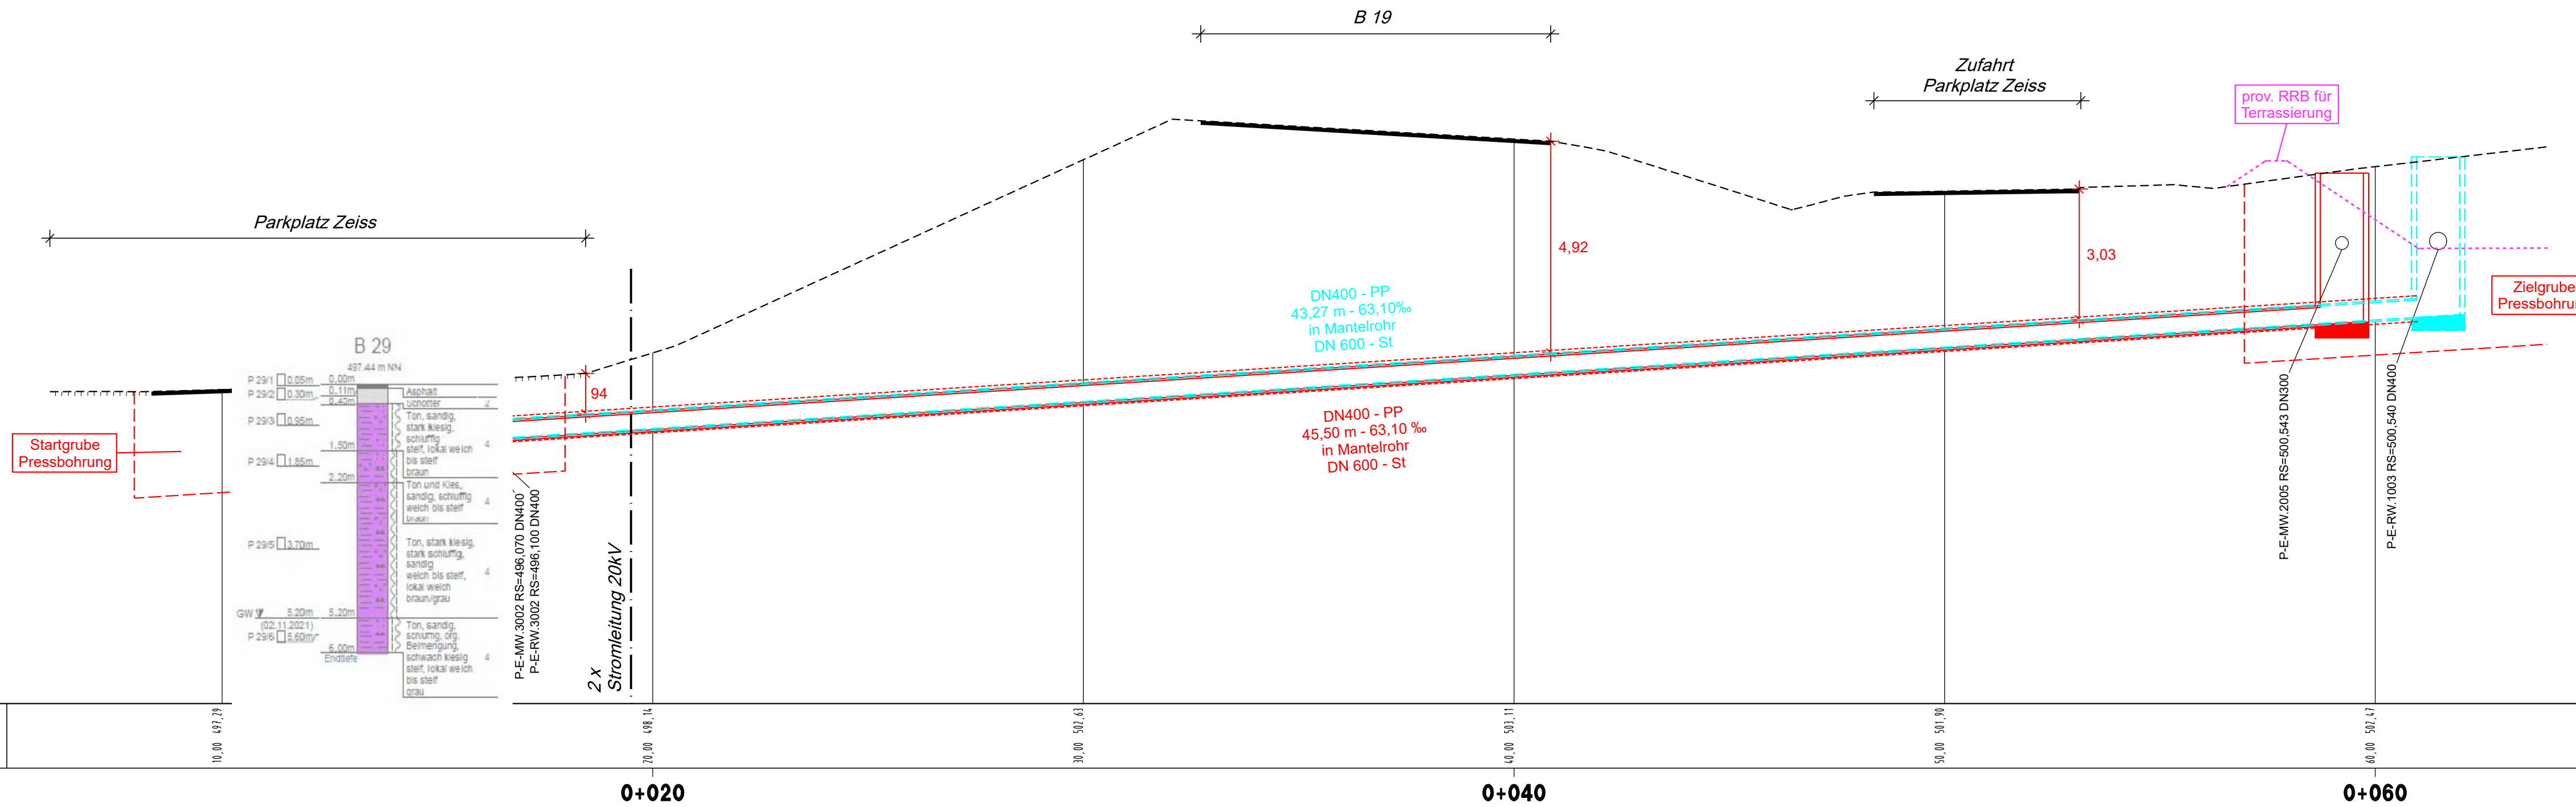

**HINWEIS:**

BOHRPROFILE AUS BAUGRUNDUNTERSUCHUNG MIT GRÜNDUNGSBERATUNG ÄUSSERE ERSCHLISSUNG VOM 17.12.2021, BFI ZEISER (ELLWANGEN)

Änderung/Ergänzung	Datum	Gezeichnet	Geprüft
Diese Unterlage darf ohne Genehmigung der stadtländingenieure GmbH nicht veröffentlicht, vervielfältigt oder geändert werden und ist ausschließlich für das aus dem Planstempel ersichtliche Projekt zu verwenden.			

Bauherr  
**STADT OBERKOCHEN**  
OSTALBKREIS  
Oberkochen,

Projekt  
**ERSCHLISSUNG GEWERBEGEBIET**  
"OBERKOCHEN SÜD, TEIL III"  
- Wasserrechtsgesuch -

Anlage  
OK2001 / 4.6

Plan  
**HÖHENPLAN 6**  
Querung Bundesstraße B 19 (Achse 810)

Maßstab  
1:100/100

Bearbeitet  
03/22 - He/SI      03/22 - Zo

Planformat  
0.90 \* 0.30 = 0.27 m<sup>2</sup>

Gefertigt  
Ellwangen, 08.03.2022

**stadtländingenieure**

OK2001/WRG-HP-810.PLT VOM 08.03.22/sl

stadtländingenieure GmbH  
73479 Ellwangen  
Wolfgangstraße 8  
Telefon 07961 9881-0  
Telefax 07961 9881-55  
office@stadtländingenieure.de  
www.stadtländingenieure.de