


Oberflächenwasserableitung
Terrassierung
(Achse 842)
M = 1:500/50
(HÖHEN IM NEUEN SYSTEM)
NHN 500,00

GRADIENTE	110,00	120,00	130,00	140,00	150,00	160,00	170,00	180,00	190,00	200,00	210,00	220,00	230,00	240,00	250,00	260,00	270,00	280,00	290,00	300,00	310,00	320,00	330,00	340,00
GELÄNDE	110,00	120,00	130,00	140,00	150,00	160,00	170,00	180,00	190,00	200,00	210,00	220,00	230,00	240,00	250,00	260,00	270,00	280,00	290,00	300,00	310,00	320,00	330,00	340,00
Station	0+120	0+140	0+160	0+180	0+200	0+220	0+240	0+260	0+280	0+300	0+320	0+340												

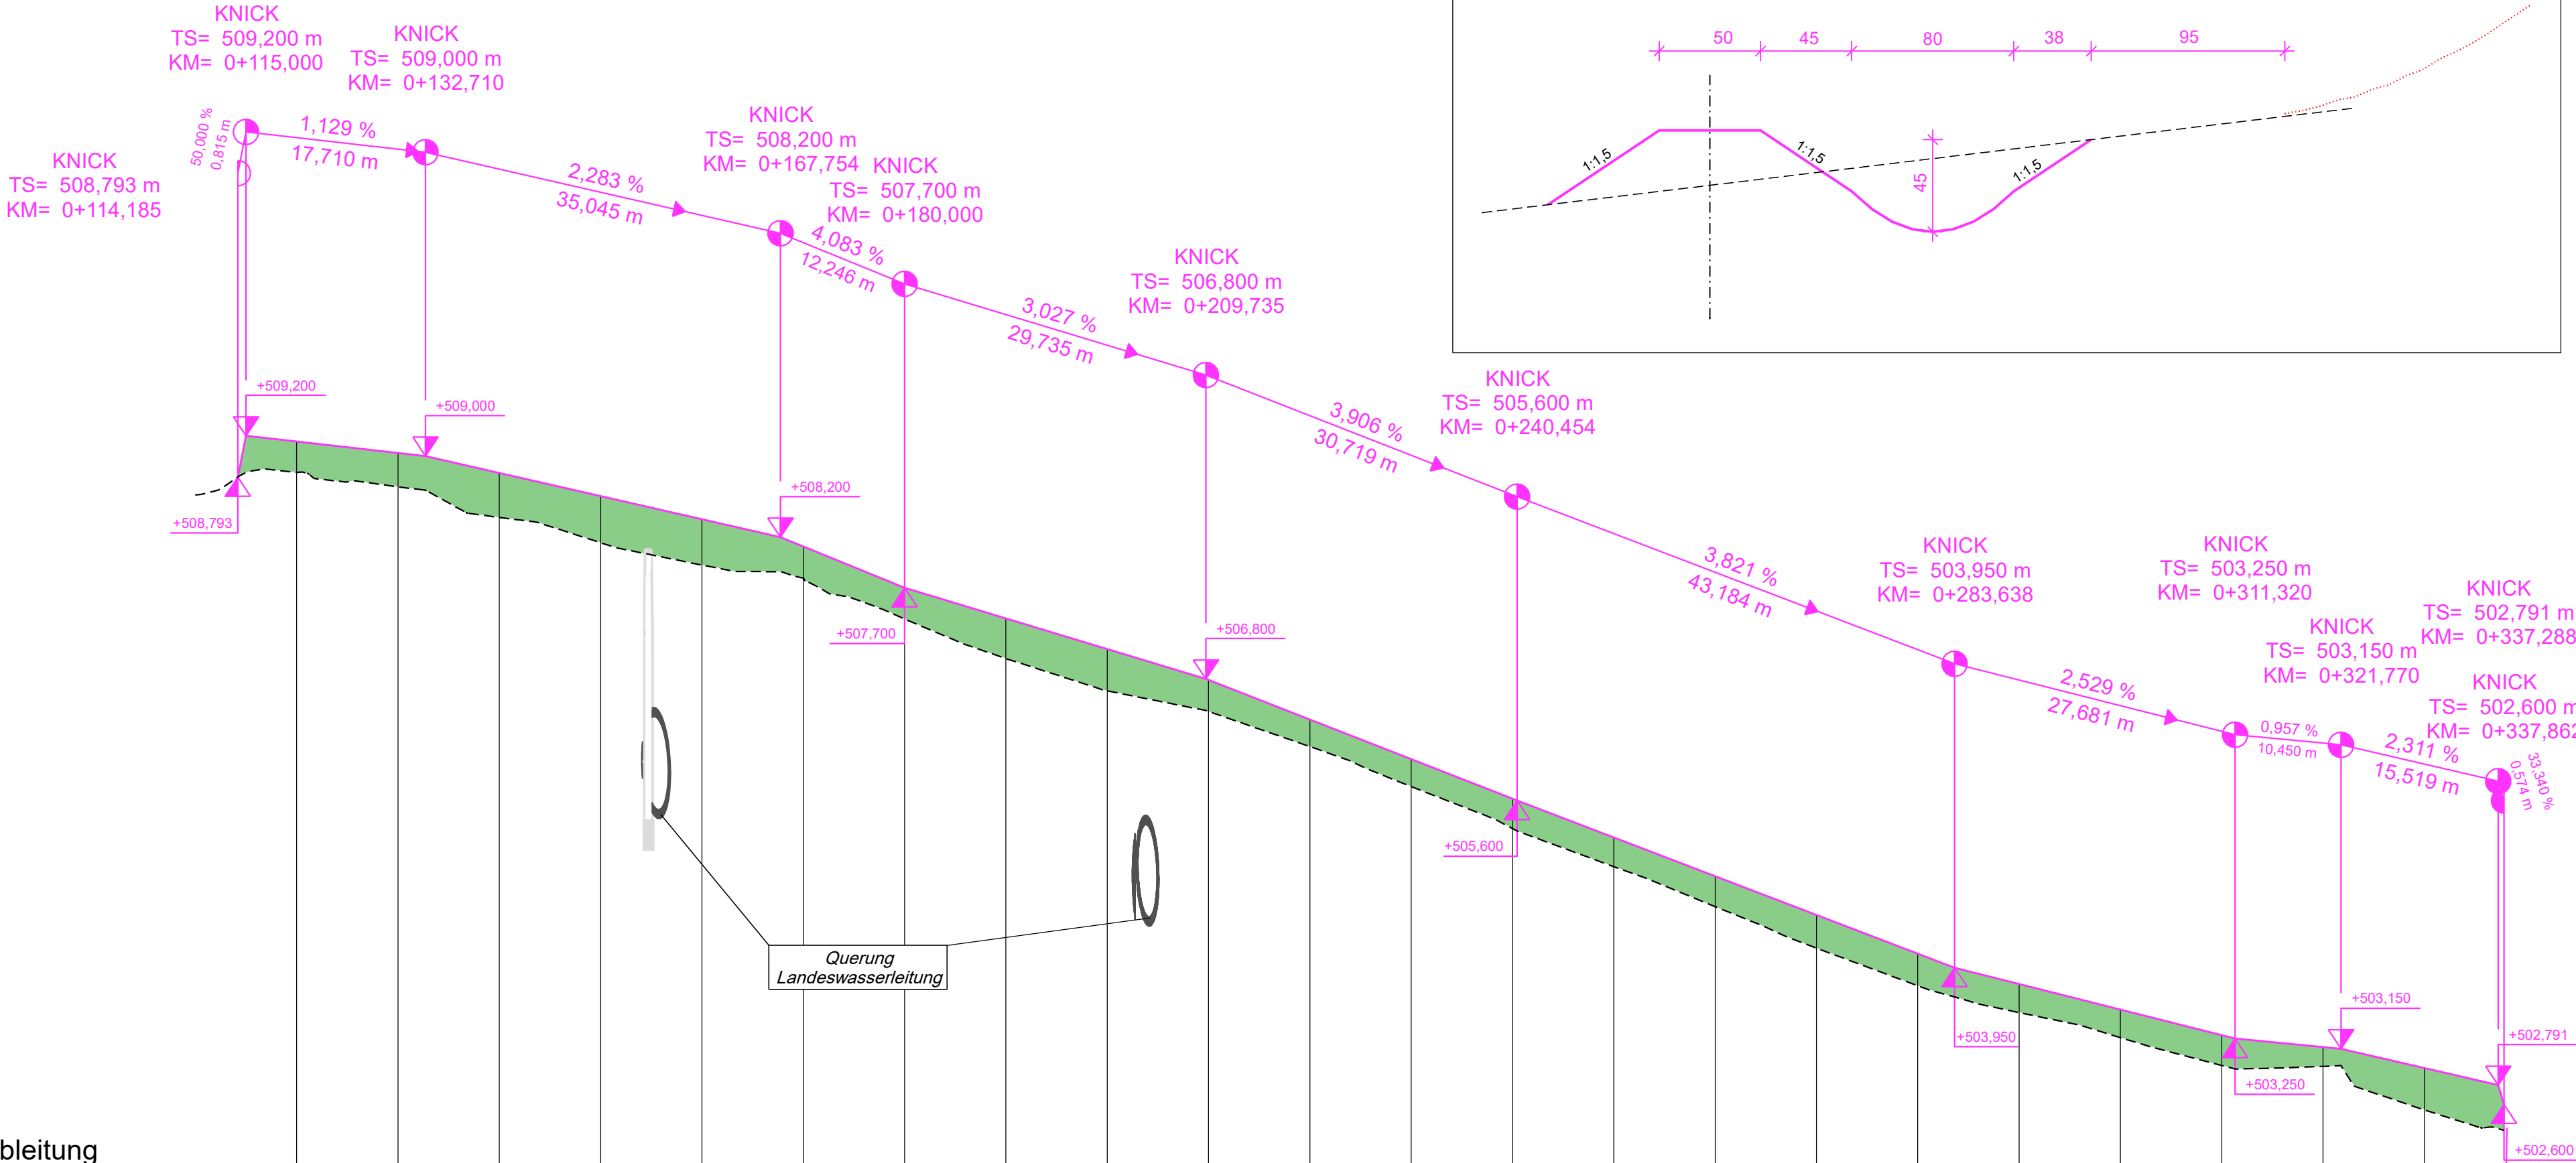

Systemschnitt
M 1:25

ZEICHENERKLÄRUNG PLANUNG STRASSENBAU

Hinweis: Nicht alle aufgeführten Zeichen müssen zwingend im Plan vorkommen und dem angegebenen Maßstab entsprechen

Damm

Einschnitt

Gradientenhochpunkt / Gradiententiefpunkt

Ausrundungsbeginn Kuppe / Ausrundungsende Wanne

Änderung/Ergänzung	Datum	Gezeichnet	Geprüft
Diese Unterlage darf ohne Genehmigung der stadtländingenieure GmbH nicht veröffentlicht, vervielfältigt oder geändert werden und ist ausschließlich für das aus dem Planstempel ersichtliche Projekt zu verwenden.			

Bauherr



STADT OBERKOCHEN
OSTALBKREIS

Projekt

ERSCHLIESSUNG GEWERBEBEGBIET
"OBERKOCHEN SÜD, TEIL III"
- Wasserrechtsgesuch -

Anlage

OK2001 / 4.10

Plan

HÖHENPLAN 10
Oberflächenwasserableitung Terrassierung (Achse 842)

Maßstab

1:500/50 / 1:25

Bearbeitet

03/22 - He/SI

Planformat

0.78 * 0.36 = 0.28 m²

Gefertigt

Ellwangen, 08.03.2022

stadtländingenieure

stadtländingenieure GmbH
73479 Ellwangen
Wolfgangstraße 8
Telefon 07961 9881-0
Telefax 07961 9881-55
office@stadtländingenieure.de
www.stadtländingenieure.de