
Anlage 2

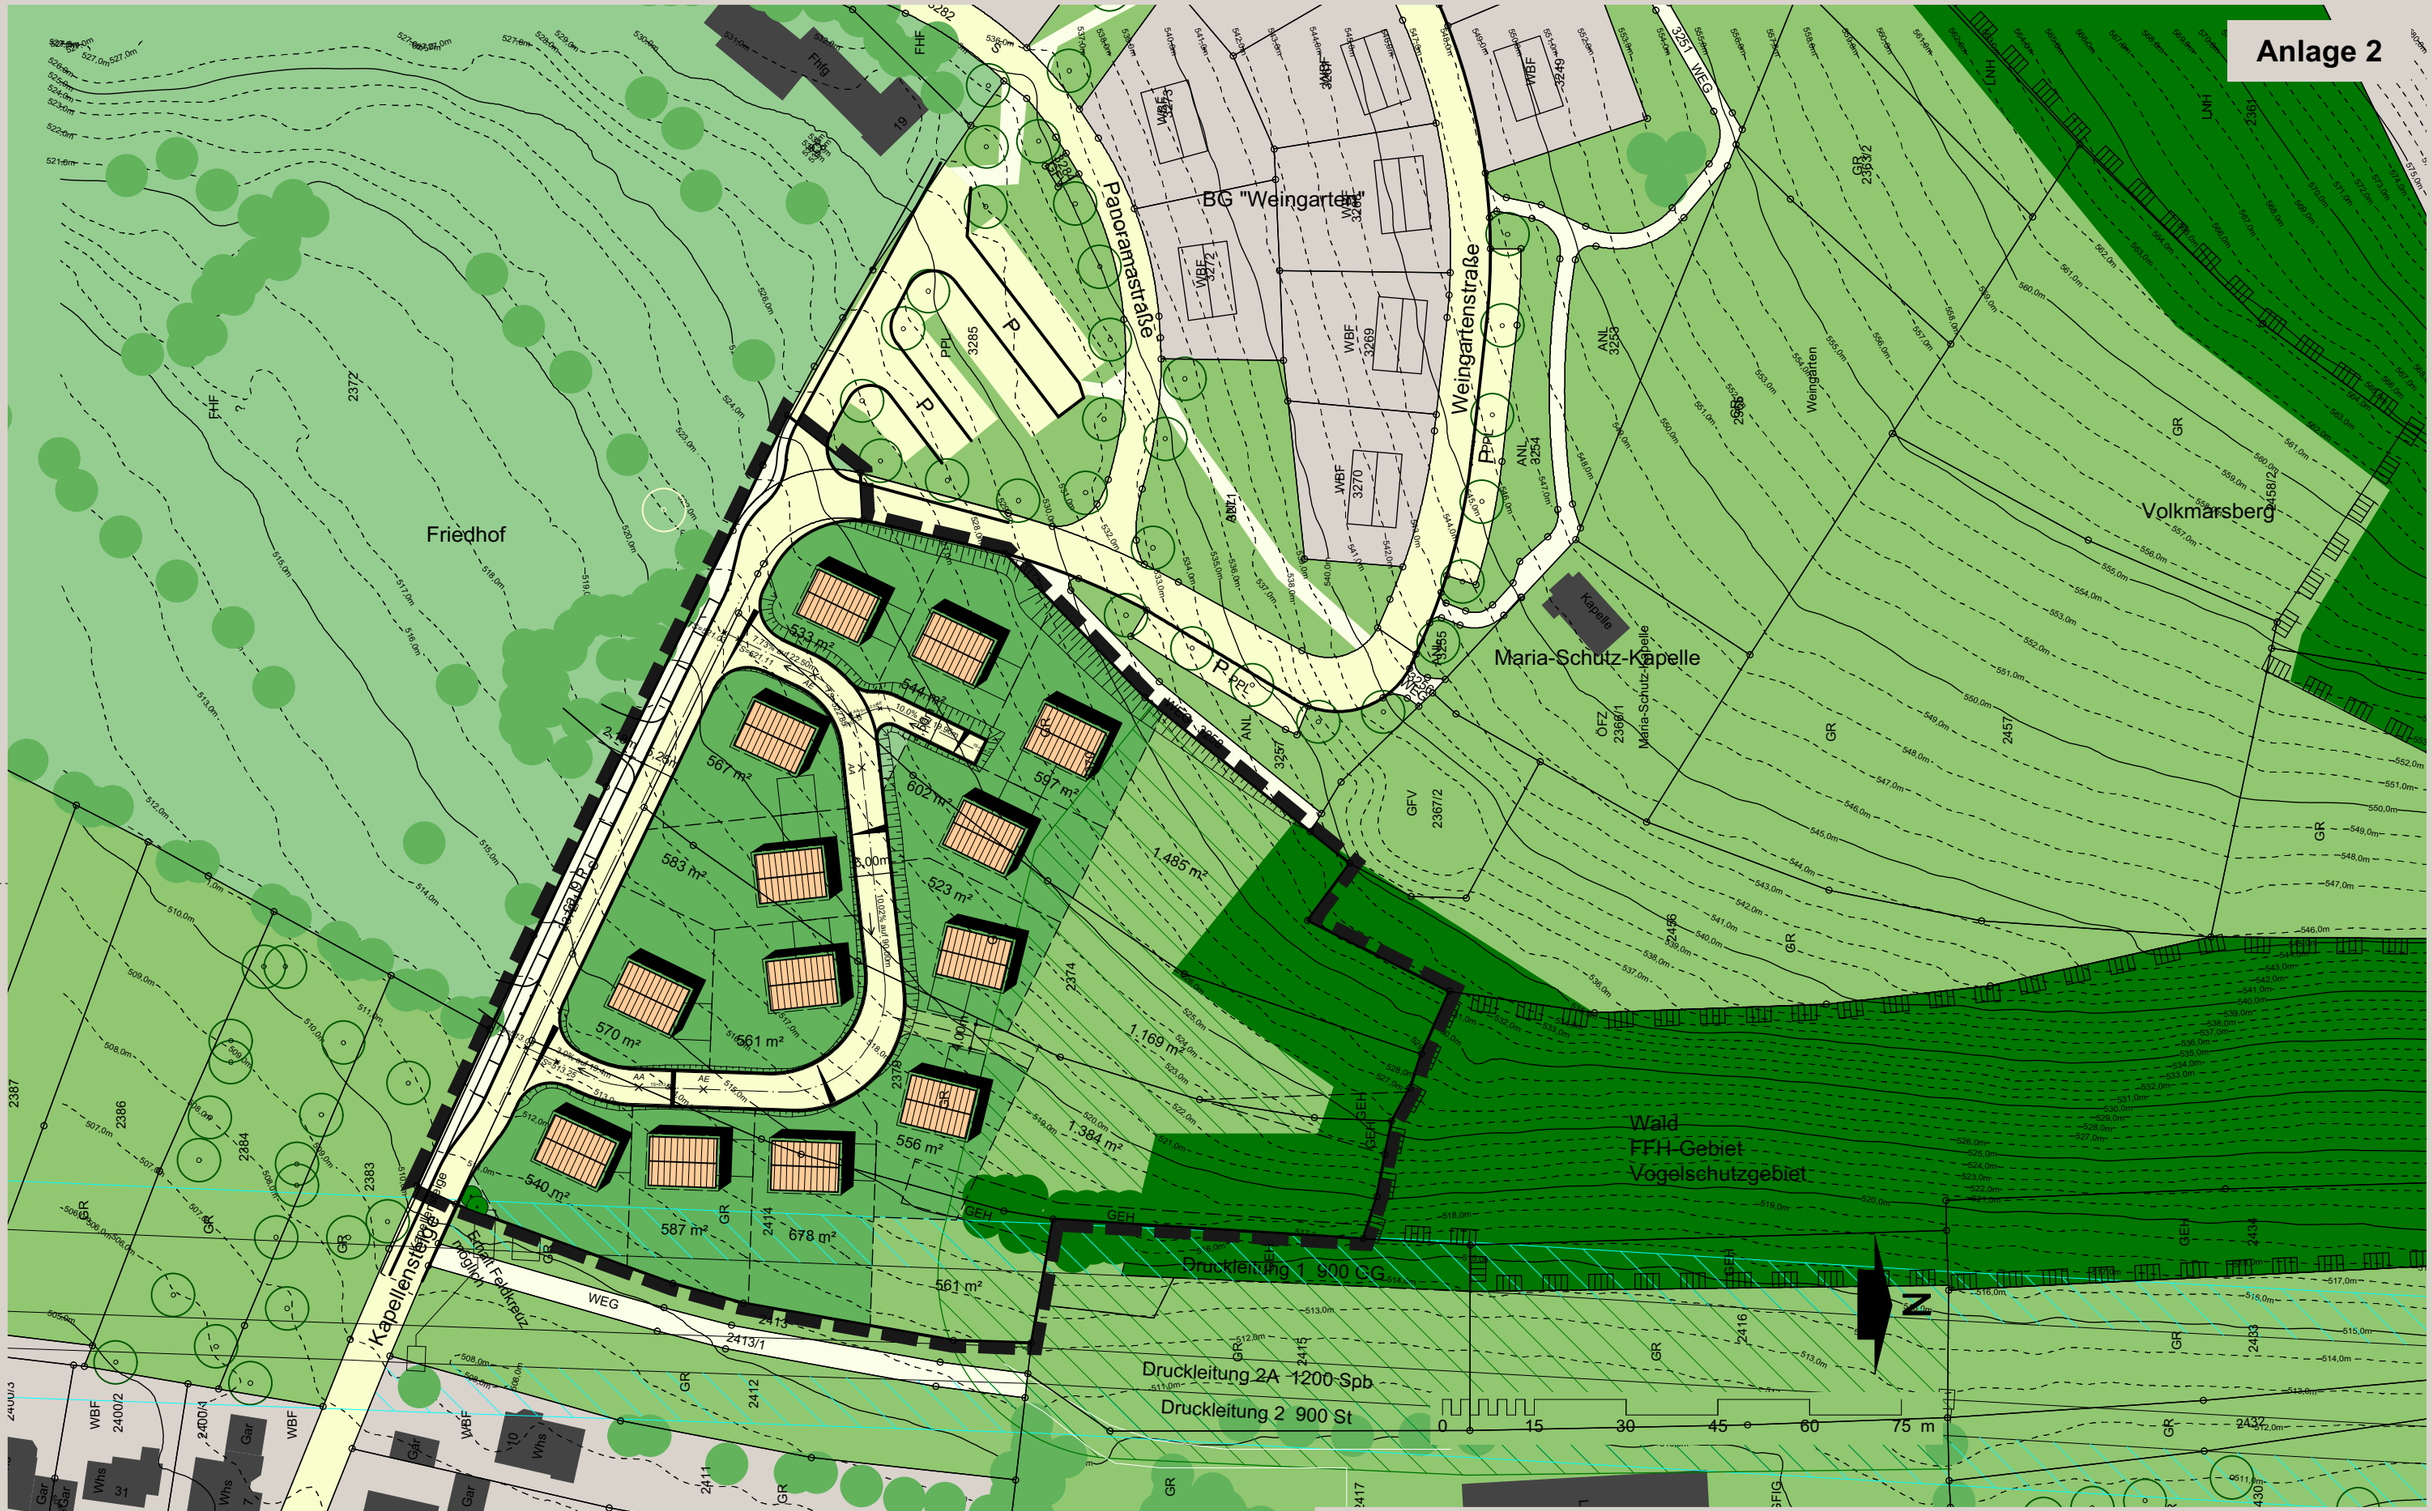

Stadt Oberkochen, Wohnbaugebiet "Kapellensteige"

STÄDTEBAULICHER ENTWURF

M 1 : 1.000

06.02.2019

quadrat
kommunikative Stadtentwicklung