




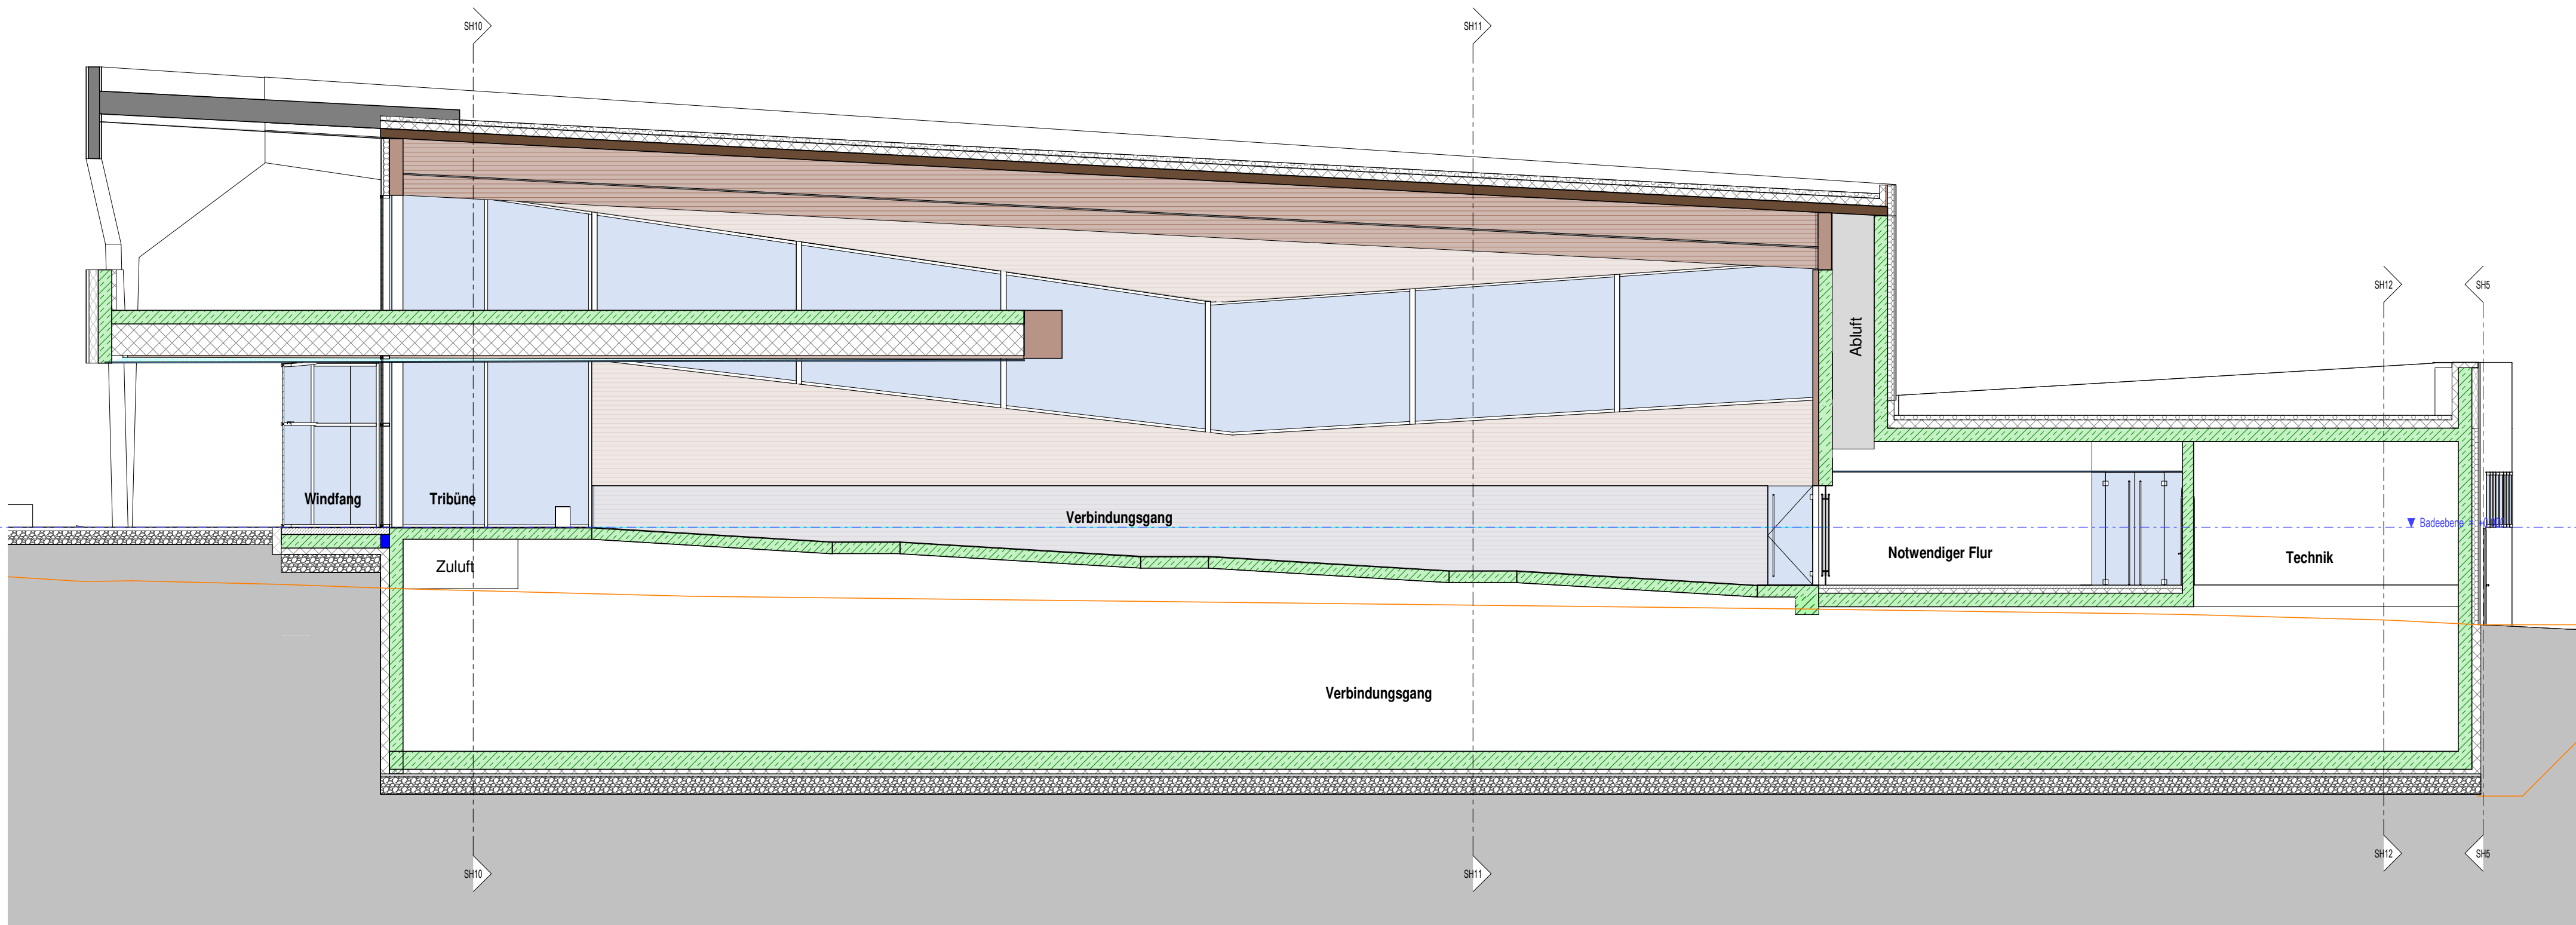


Schnitt SH1

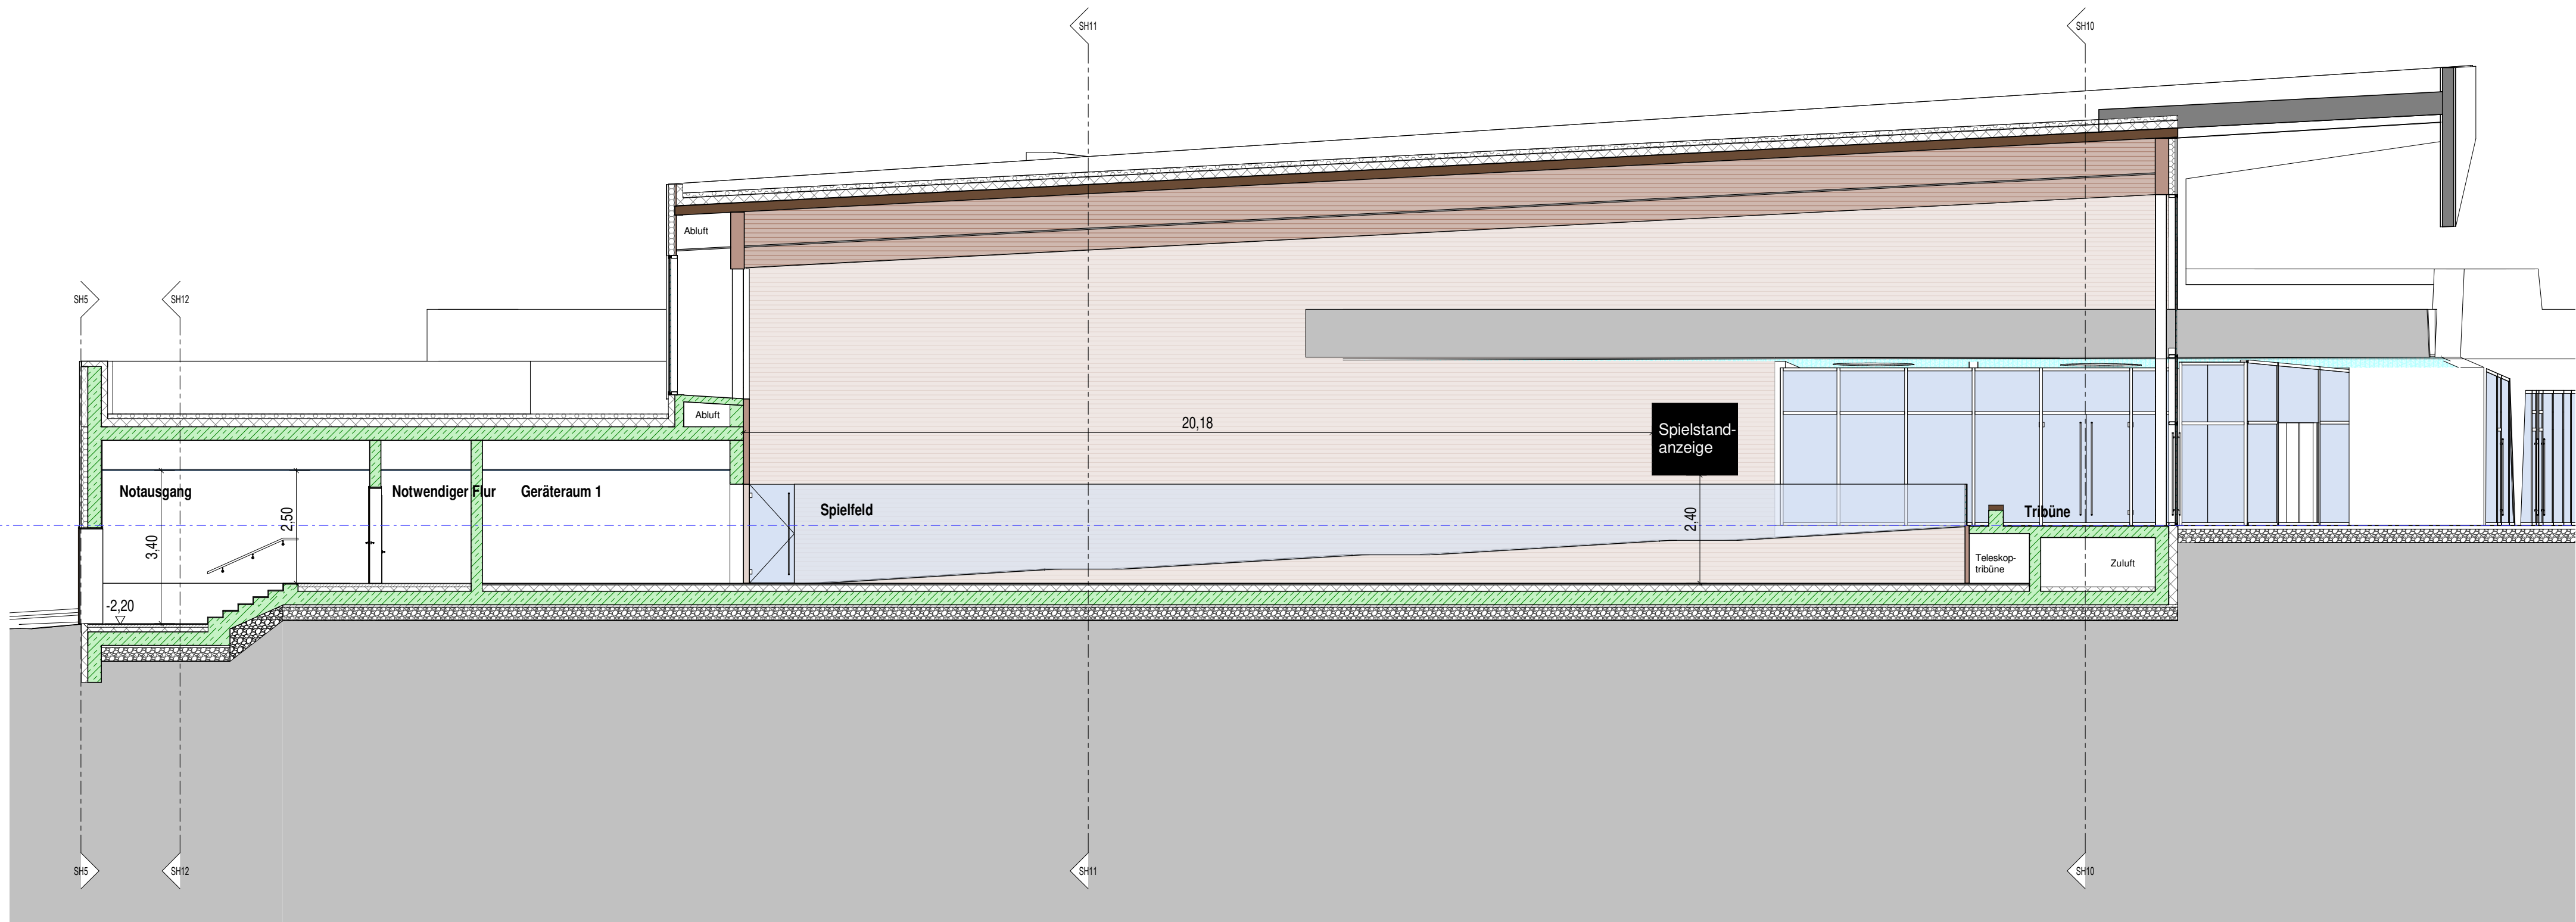


Schnitt SH2

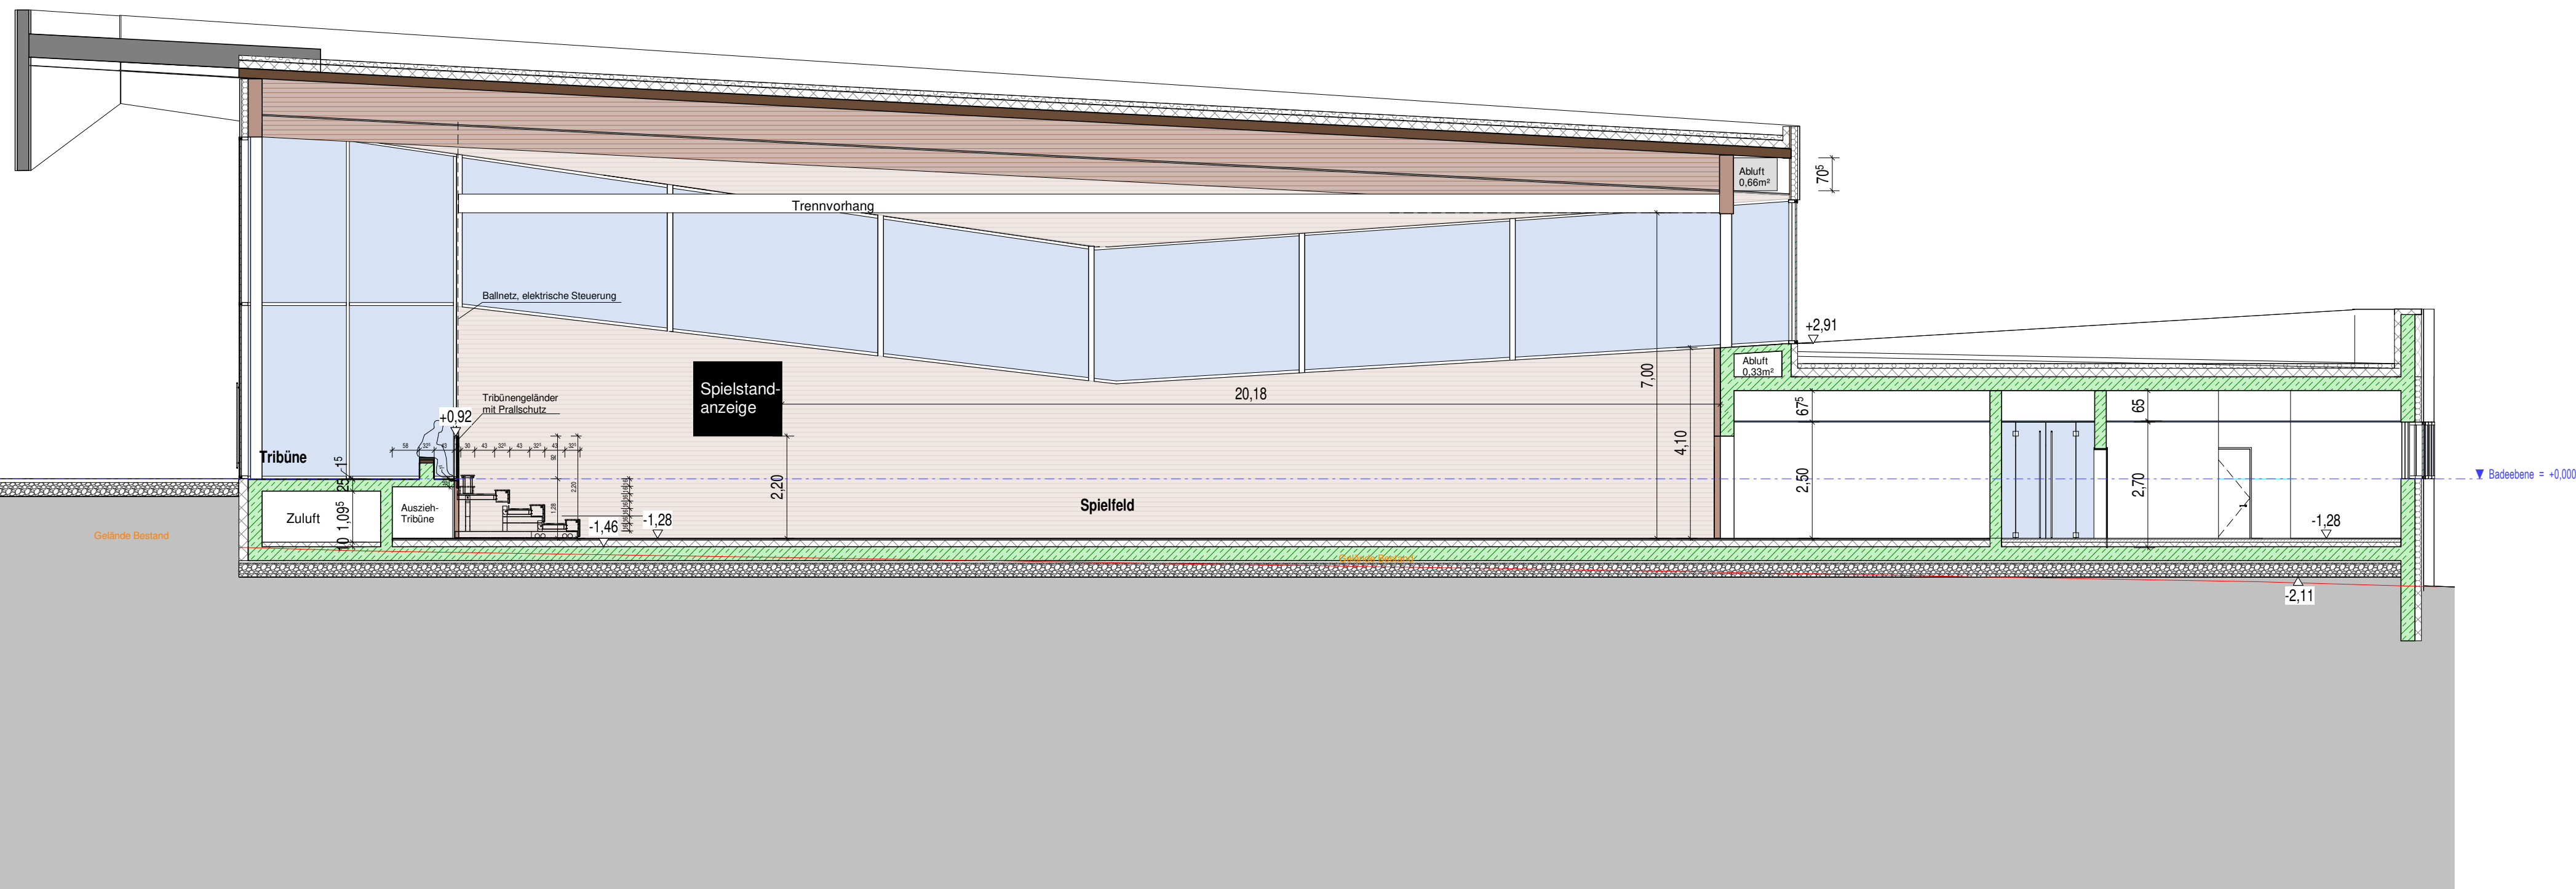


Schnitt SH3

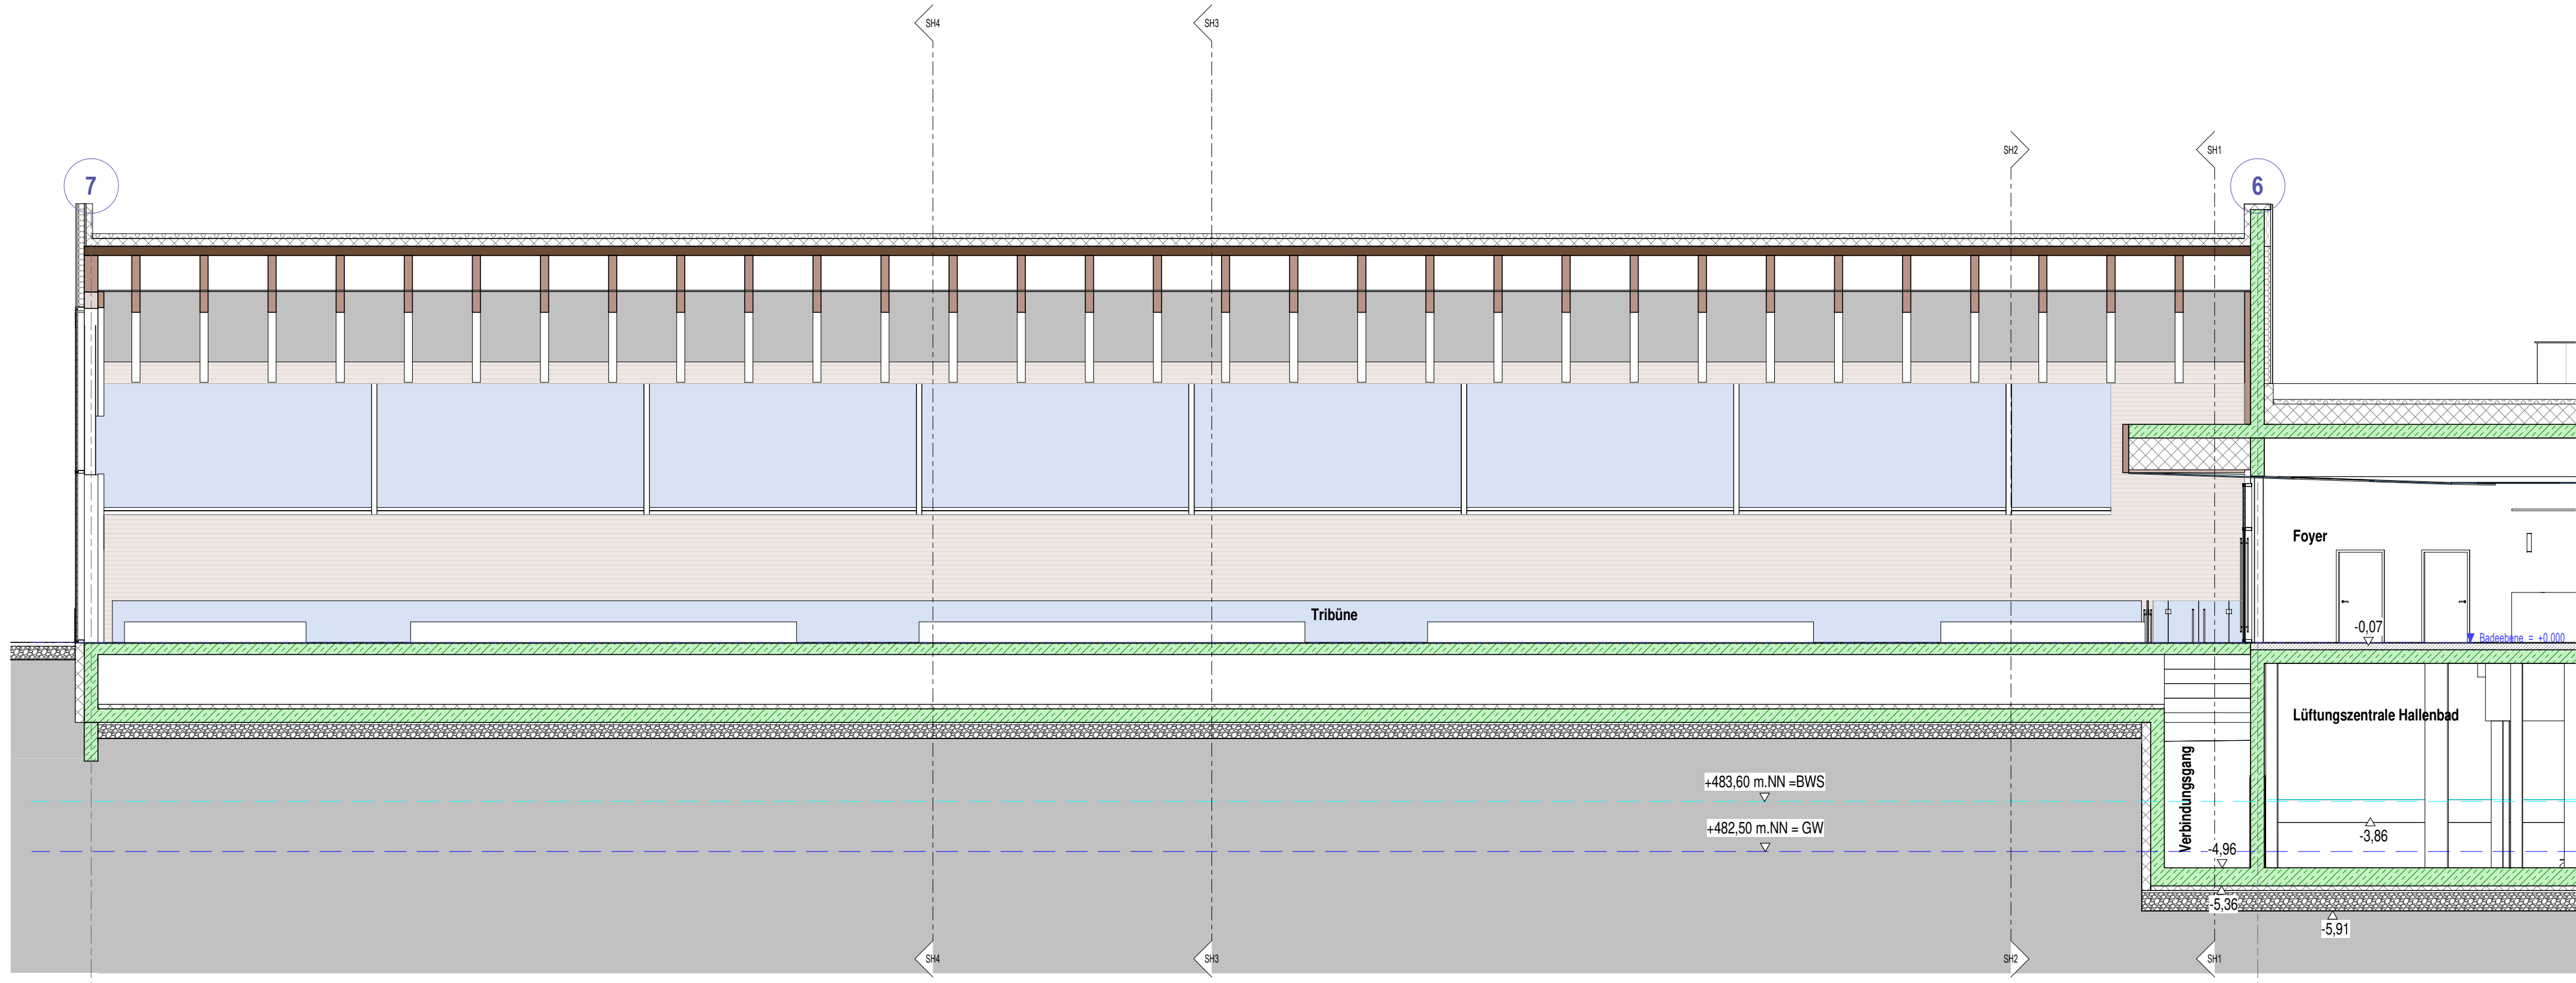

Schnitt SH10

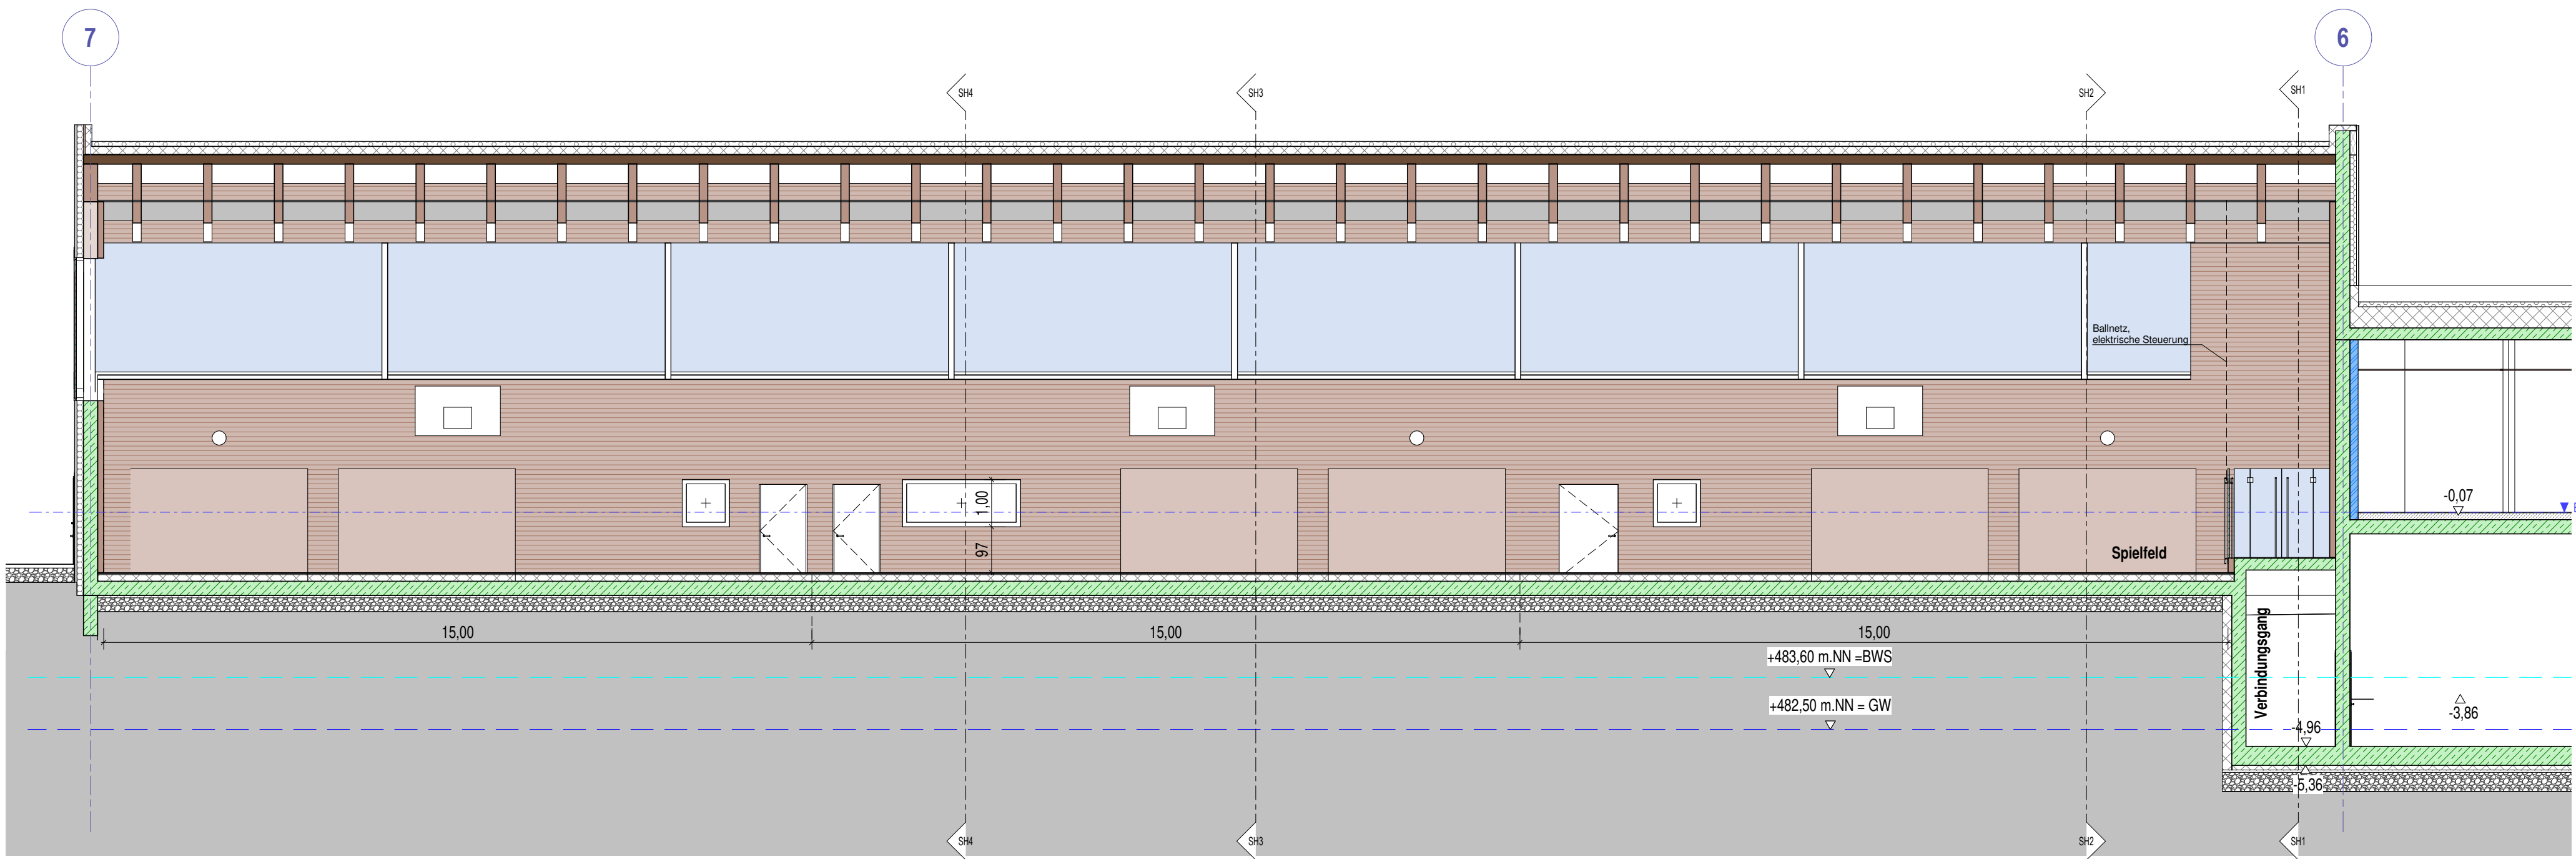

Schnitt SH11

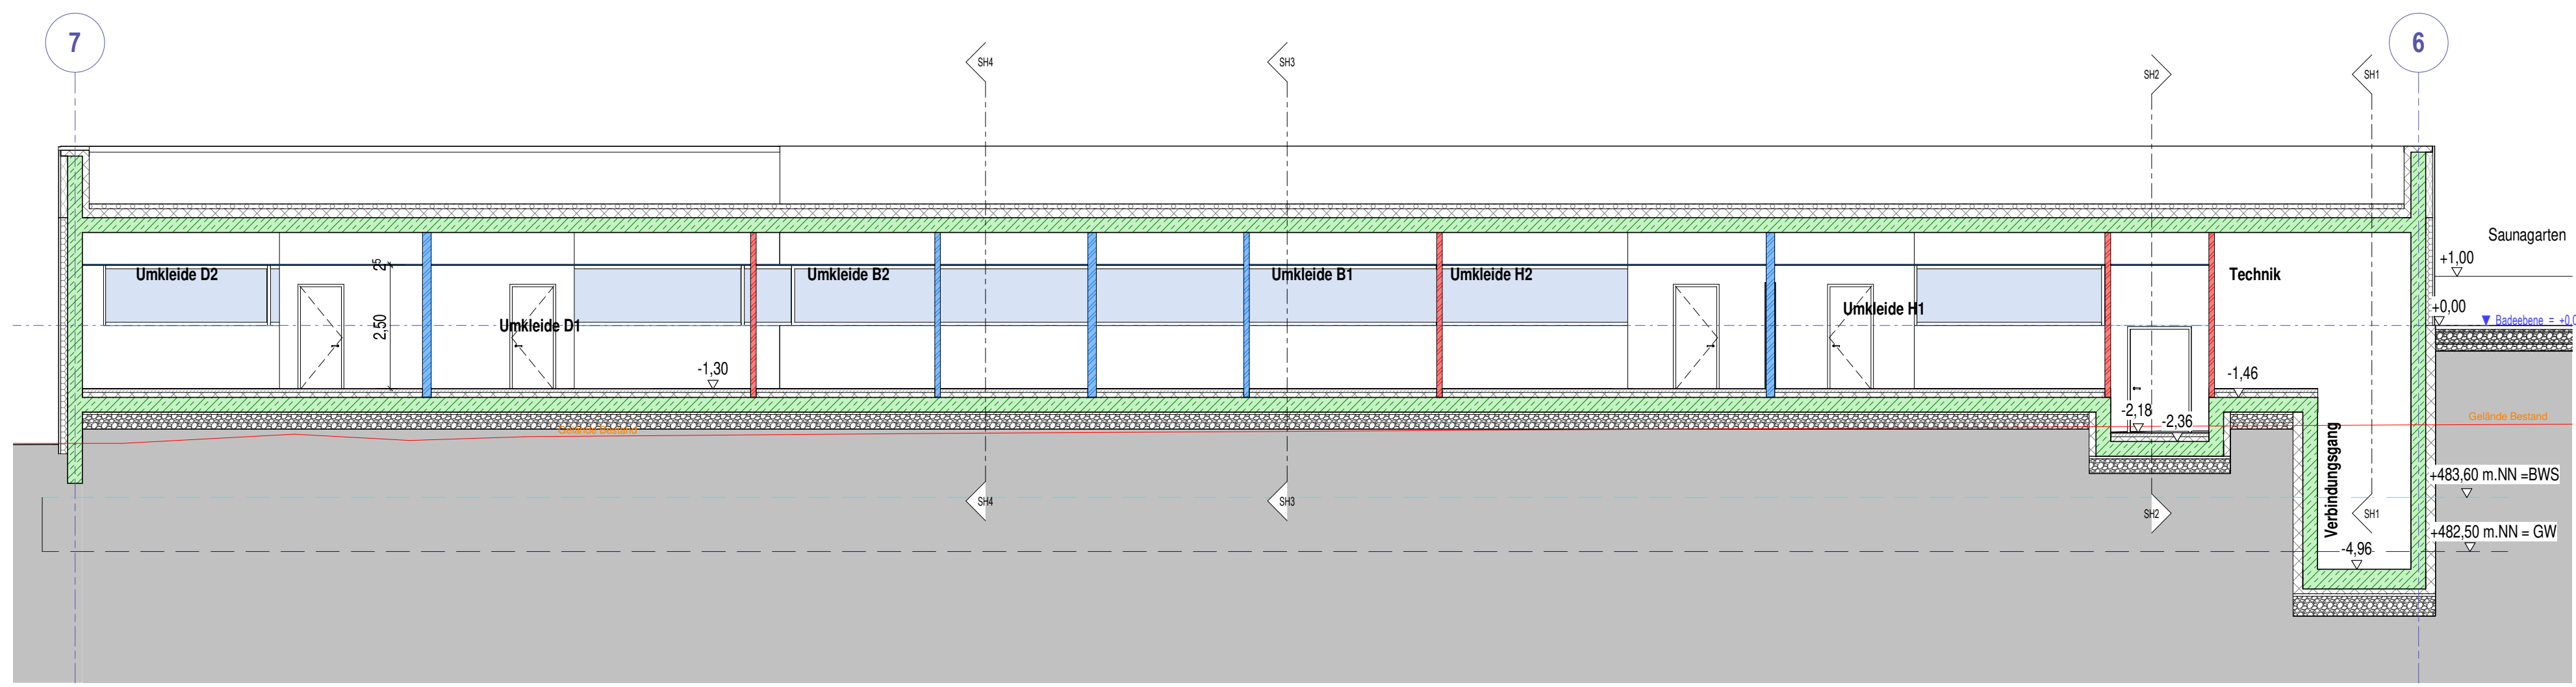

Schnitt SH12

±0.00m (OK FFB BE) = 487.10 mNN			
Projekt Sportzentrum Schwörz			
Schwörz II, 73447 Oberkochen			
Bauherr Stadt Oberkochen			
Plan SH Schnitte			
Planverfasser Schick GmbH		Datum 15.11.19 Gezeichnet kio Geprüft Prüfer	
Schillerstraße 33 76135 Karlsruhe +49(0)721-98464-0		Projektnummer 360	
info@schick-architektur.de		Maßstab 1 : 100	
		Plannummer GPL-S-03	

VORABZUG