




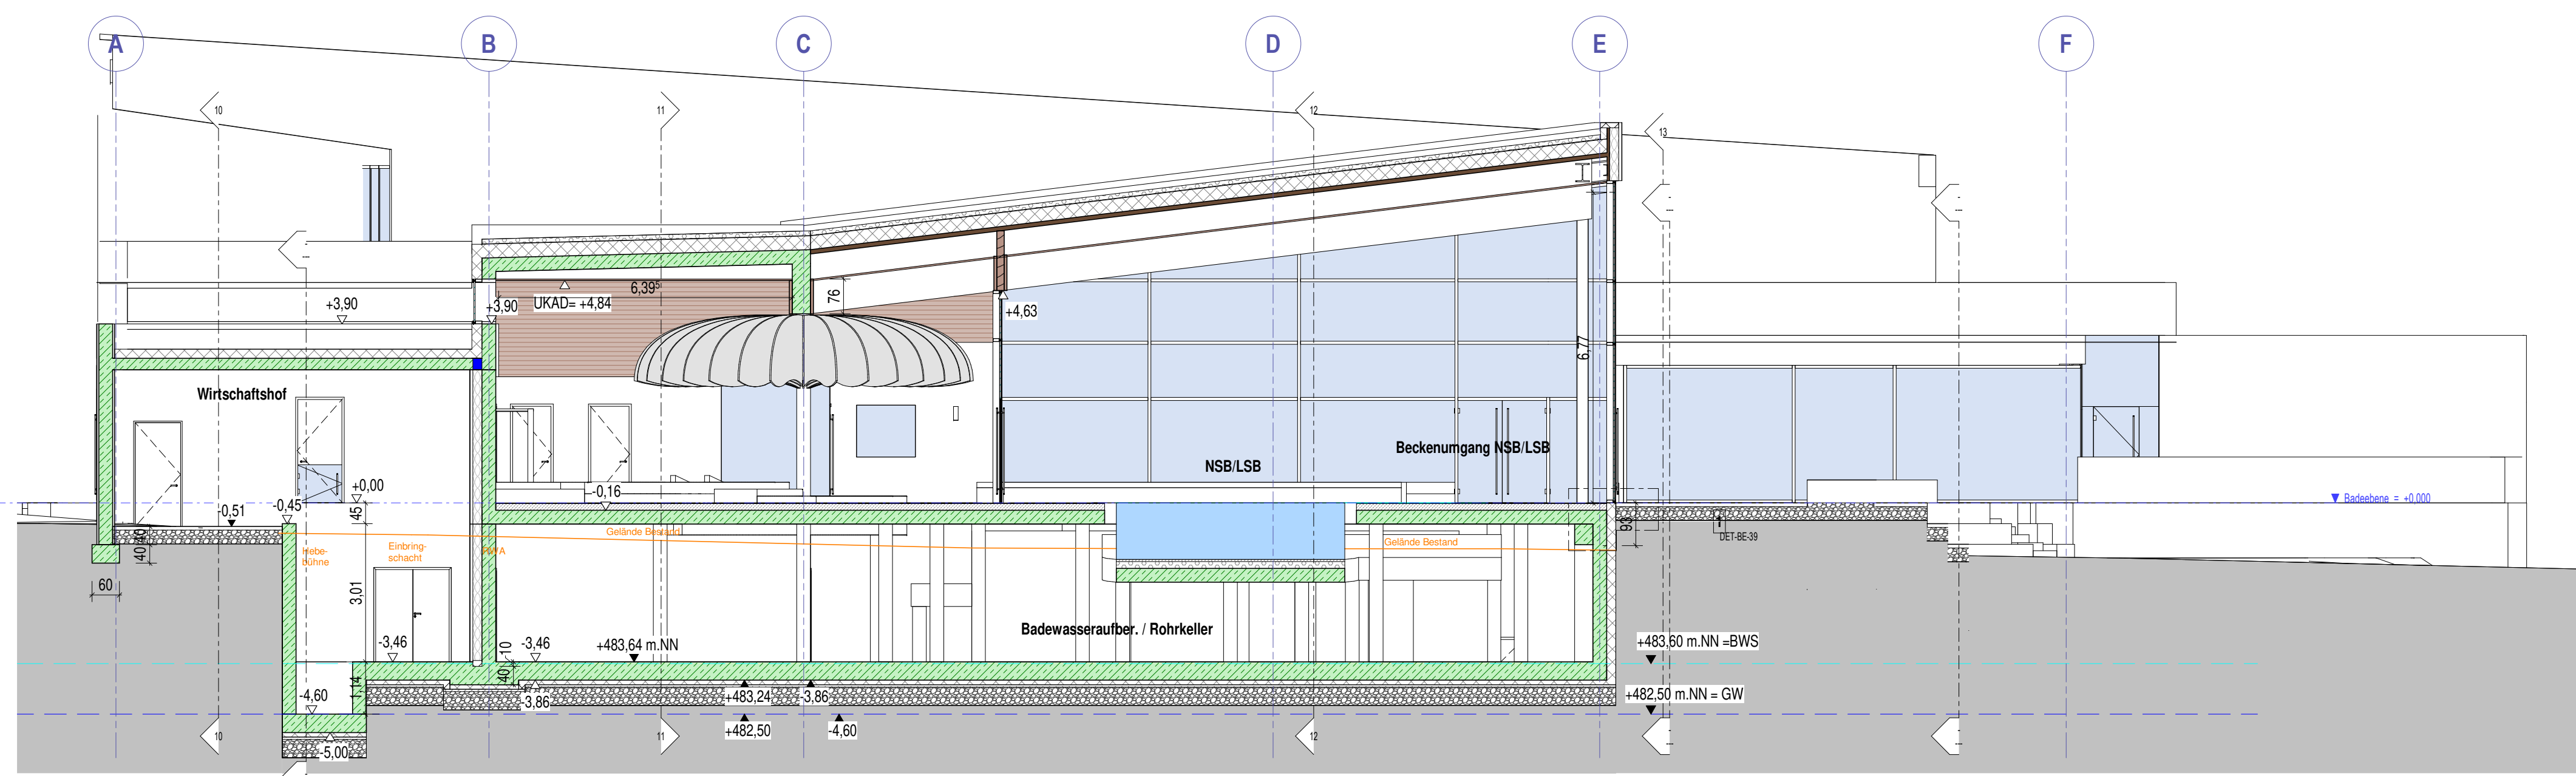


Schnitt 2

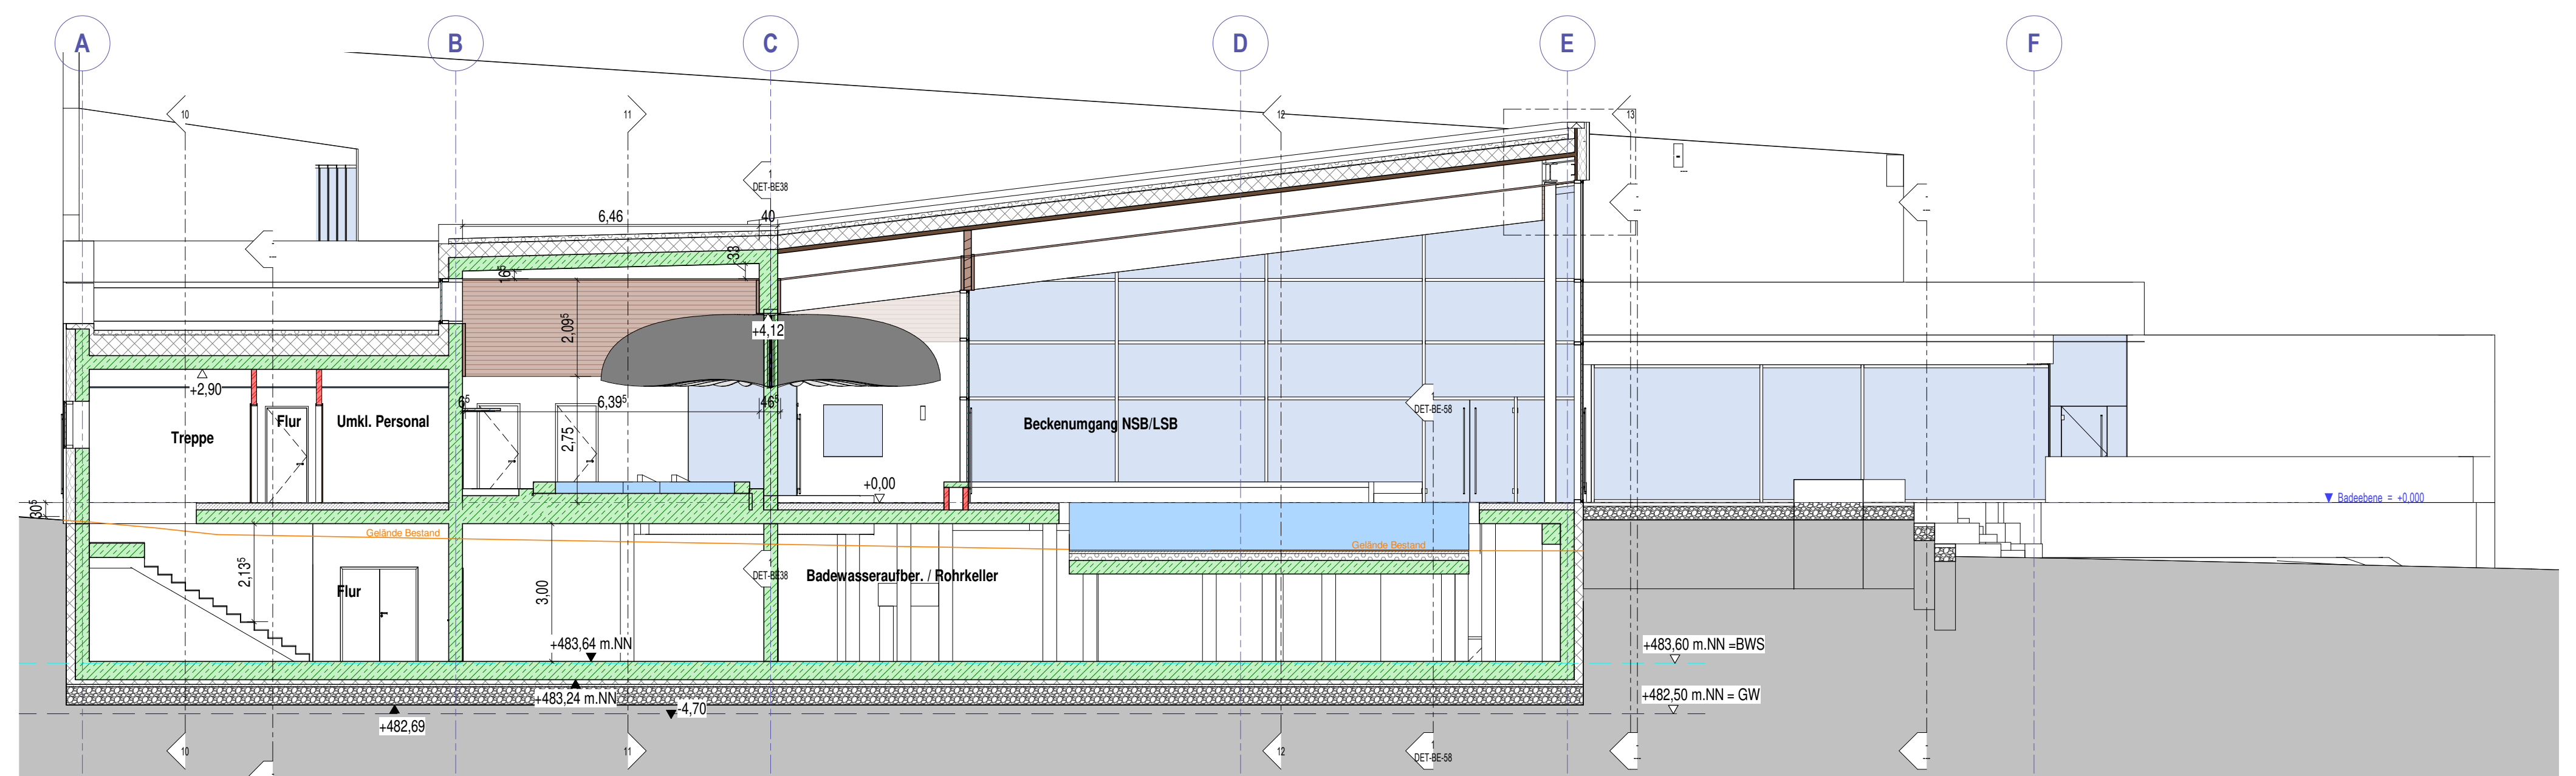


Schnitt 2

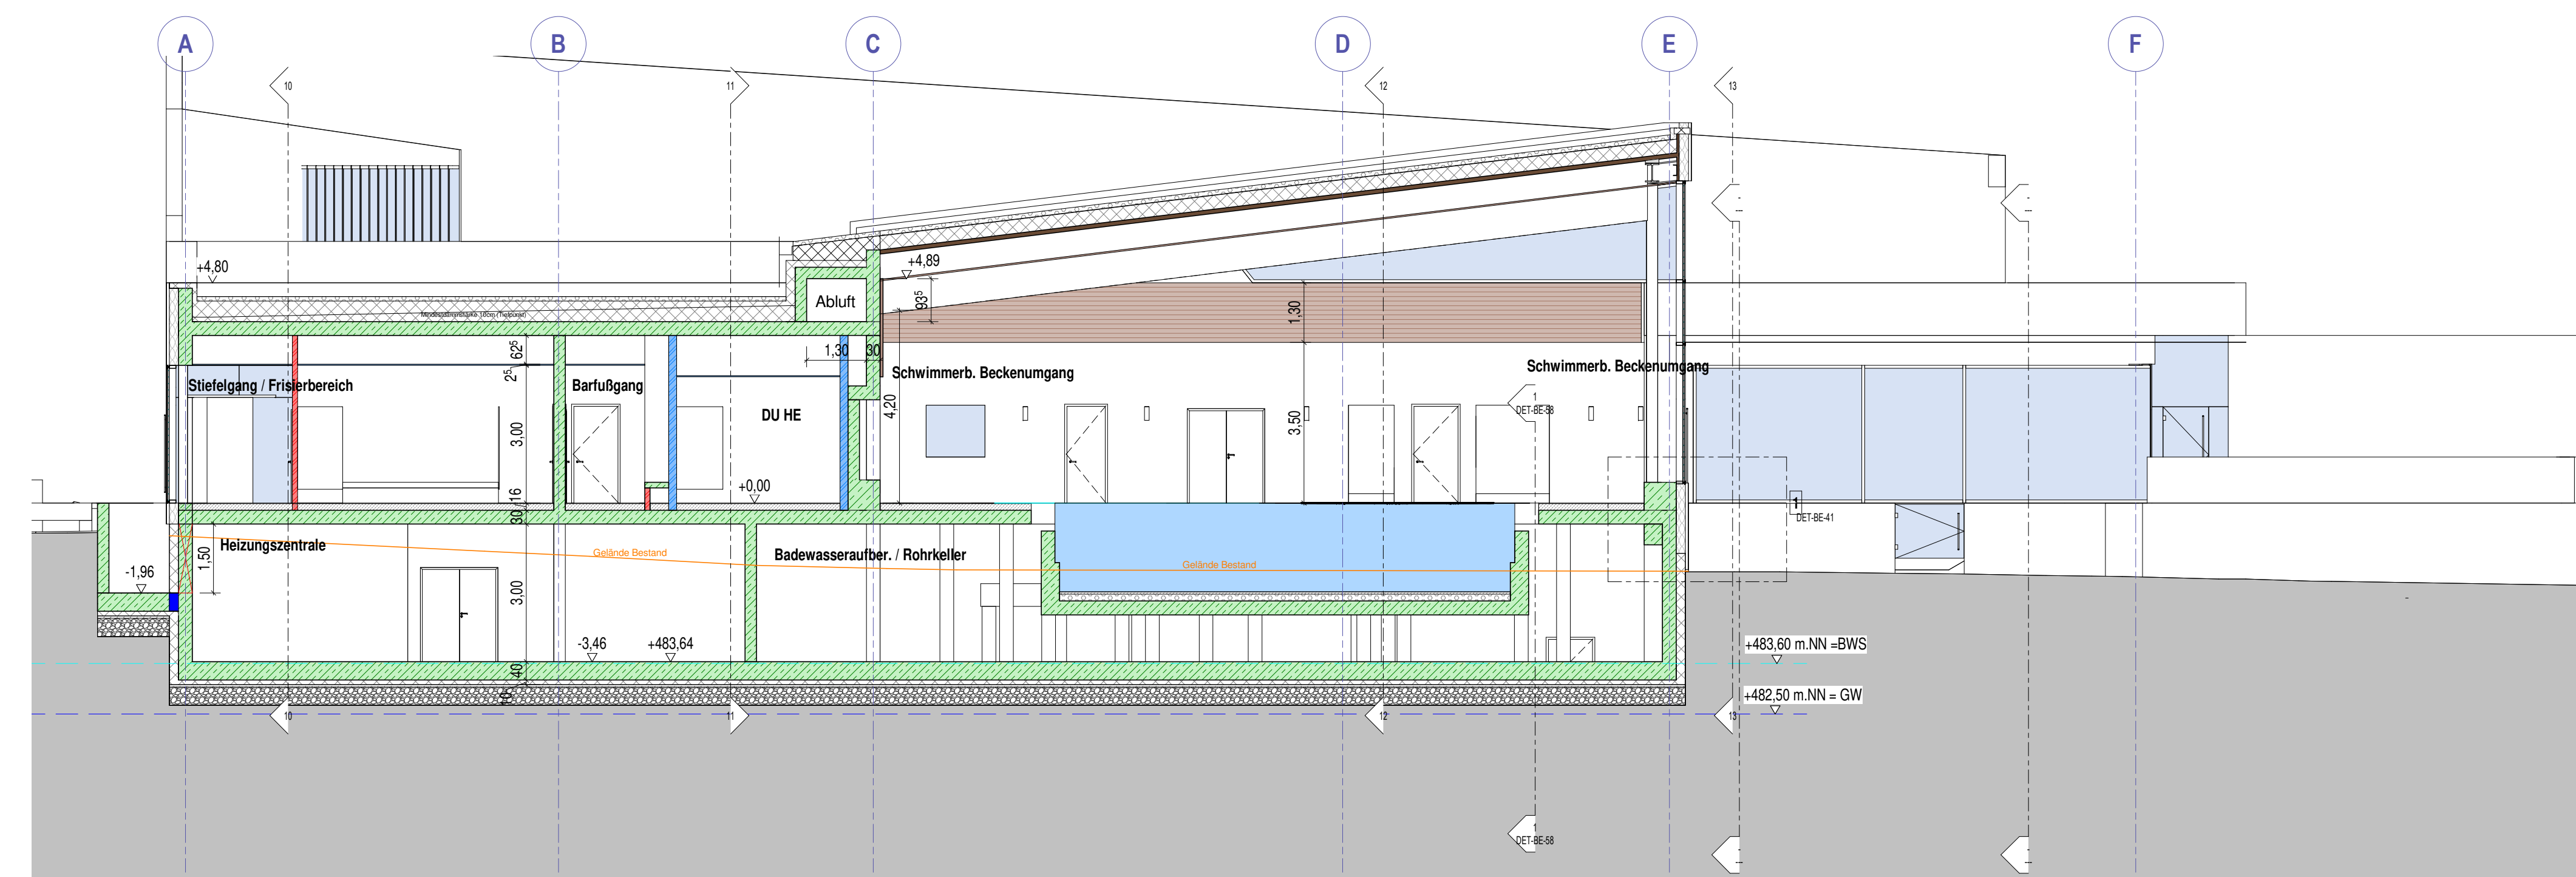


Schnitt 3

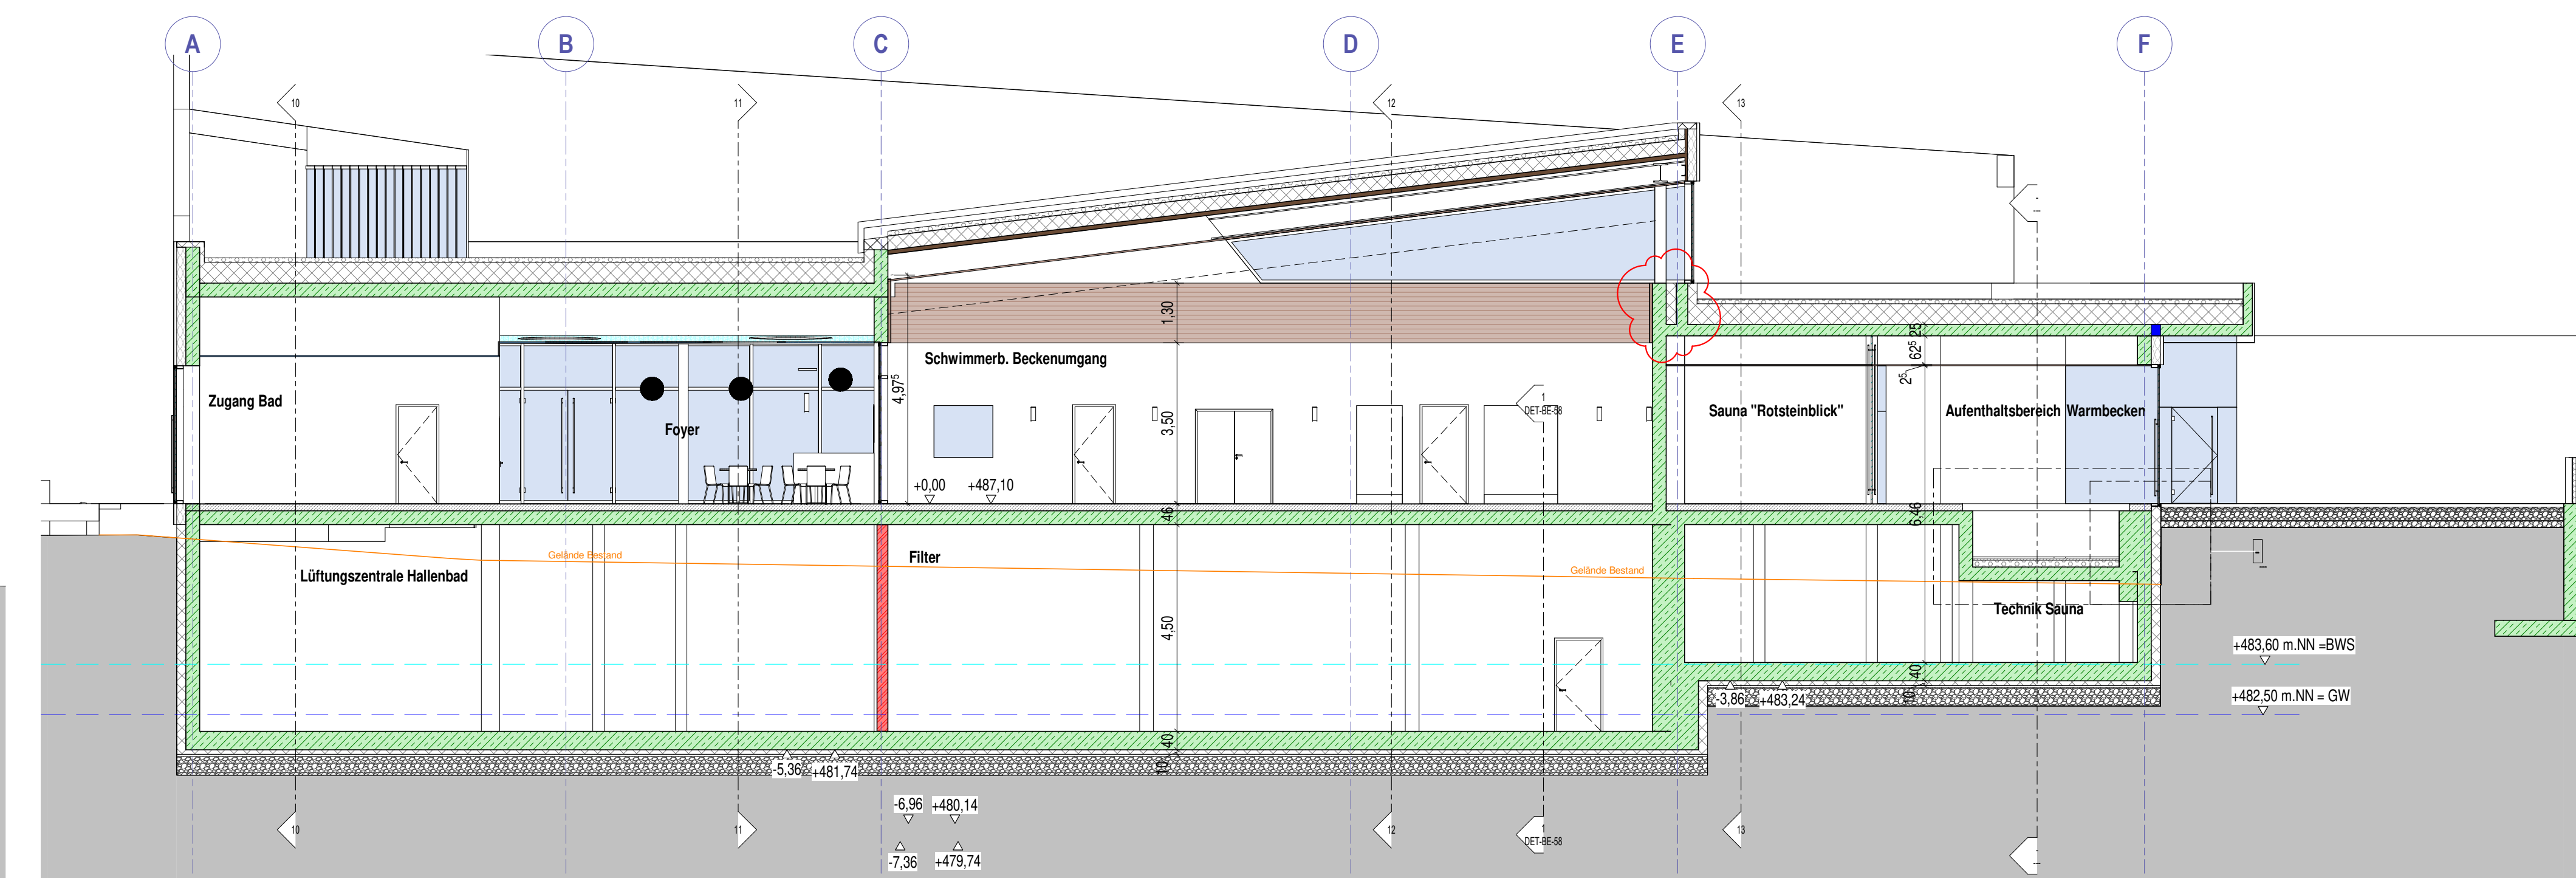


Schnitt 4

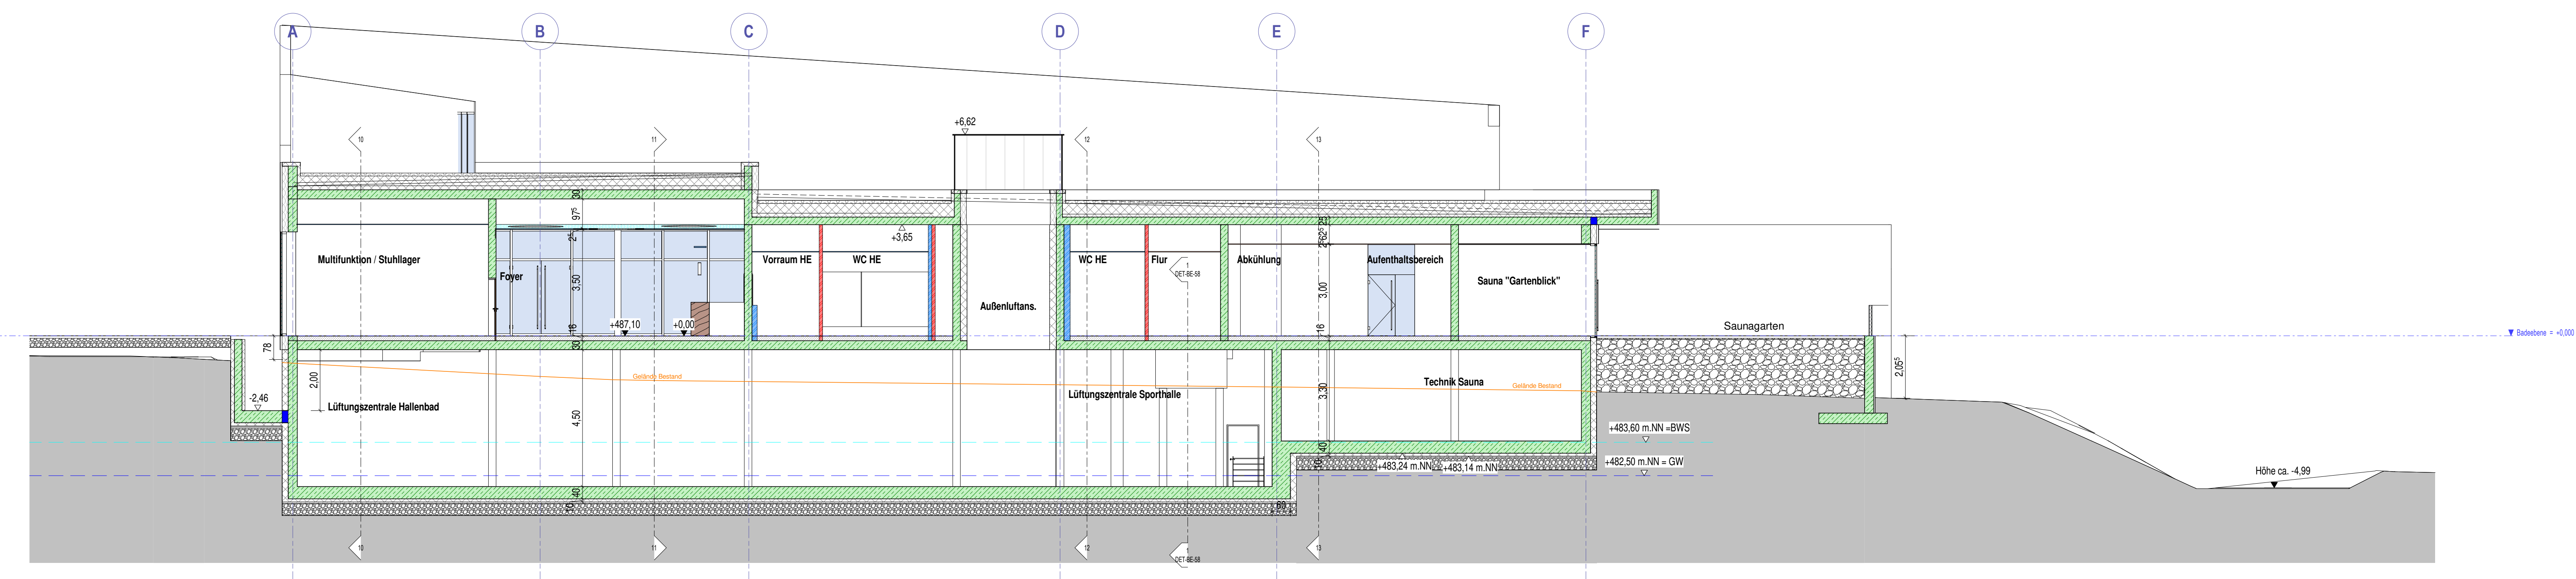


Schnitt 5

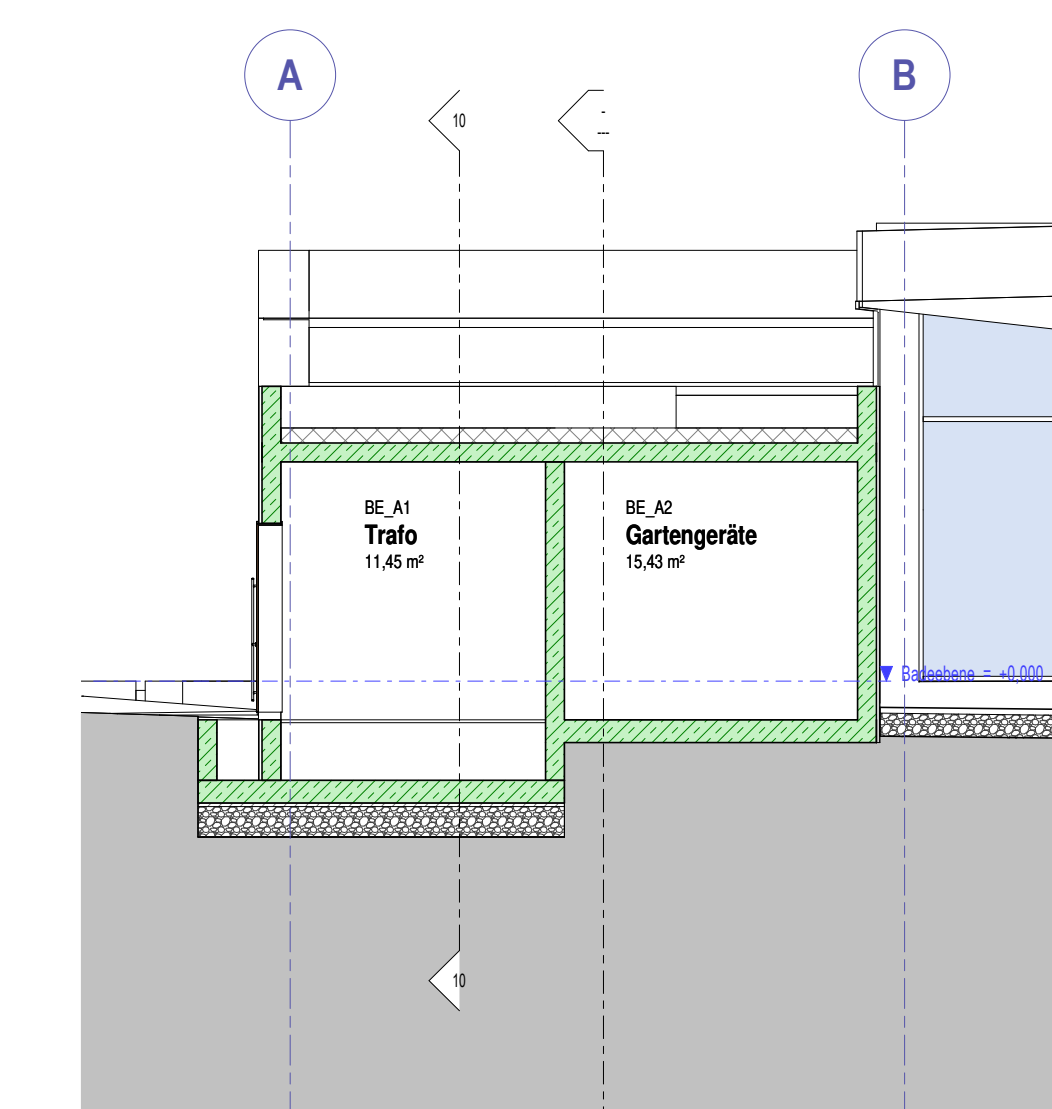

DET-HB-03

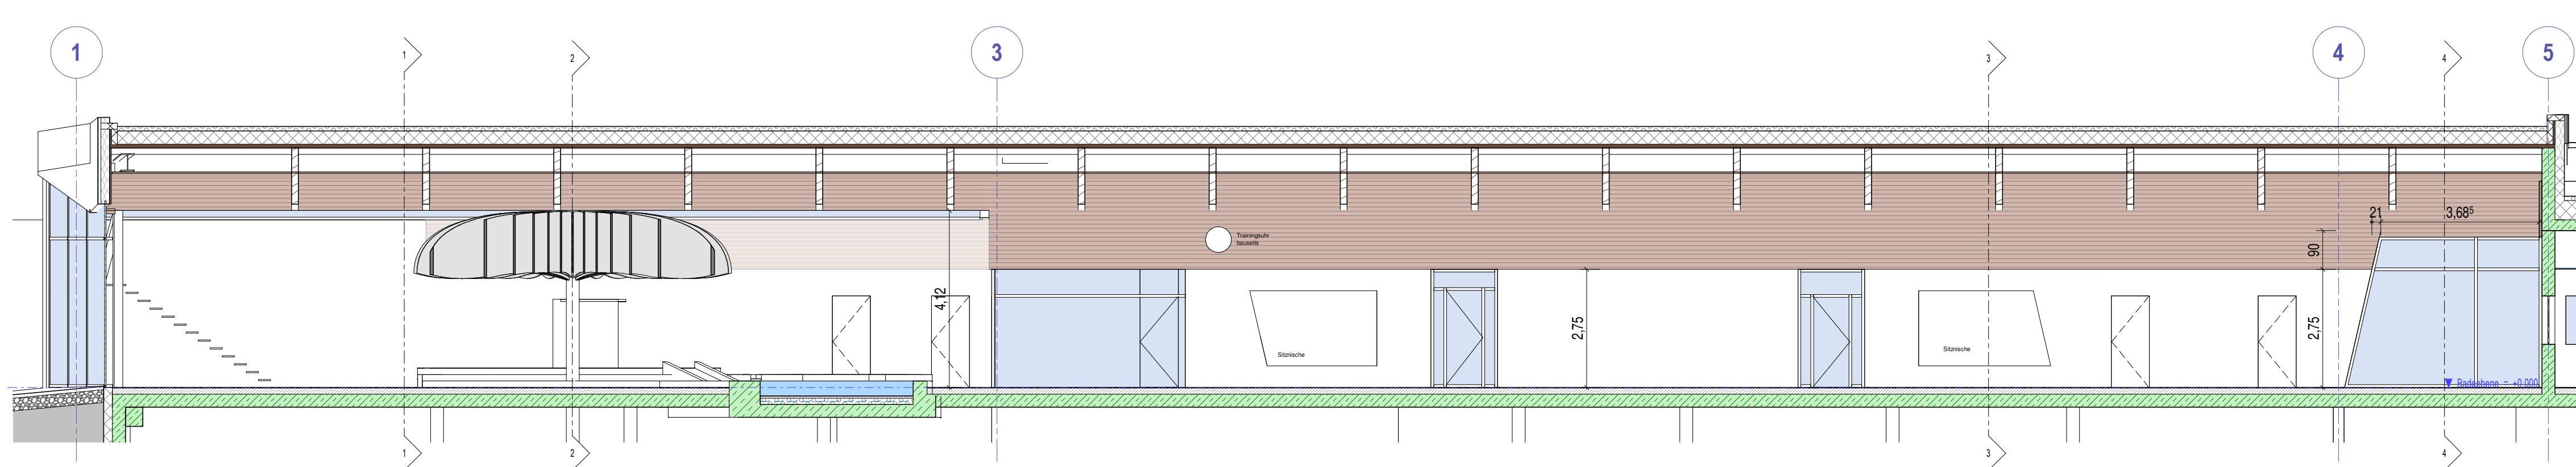

Wandansicht BE41_Wand Nord

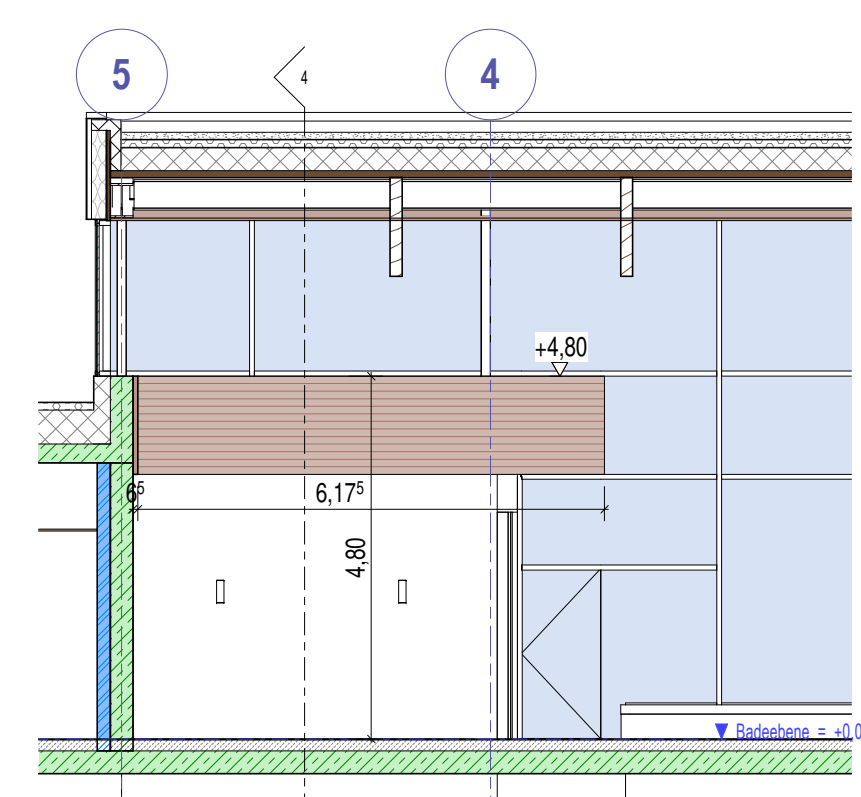

Wandansicht BE41_Wand Süd

±0.00m (OK FFB BE) =487,10 mNN			
Projekt Sportzentrum Schwörz Schwörz II, 73447 Oberkochen		VORABZUG	
Bauherr: Stadt Oberkochen			
Plan HB Schnitte 1-5, Detailschnitte			
Planverfasser Schick GmbH Schillerstraße 33 76195 Karlsruhe +49(0)721-98464-0 info@schick-architektur.de	Datum 15.11.2019 Gezeichnet kjb Geprüft Prüfer Maßstab 1 : 100	Projektnummer 360 Plannummer GPL-S-01	