




Ansicht Nord

 


Ansicht Süd

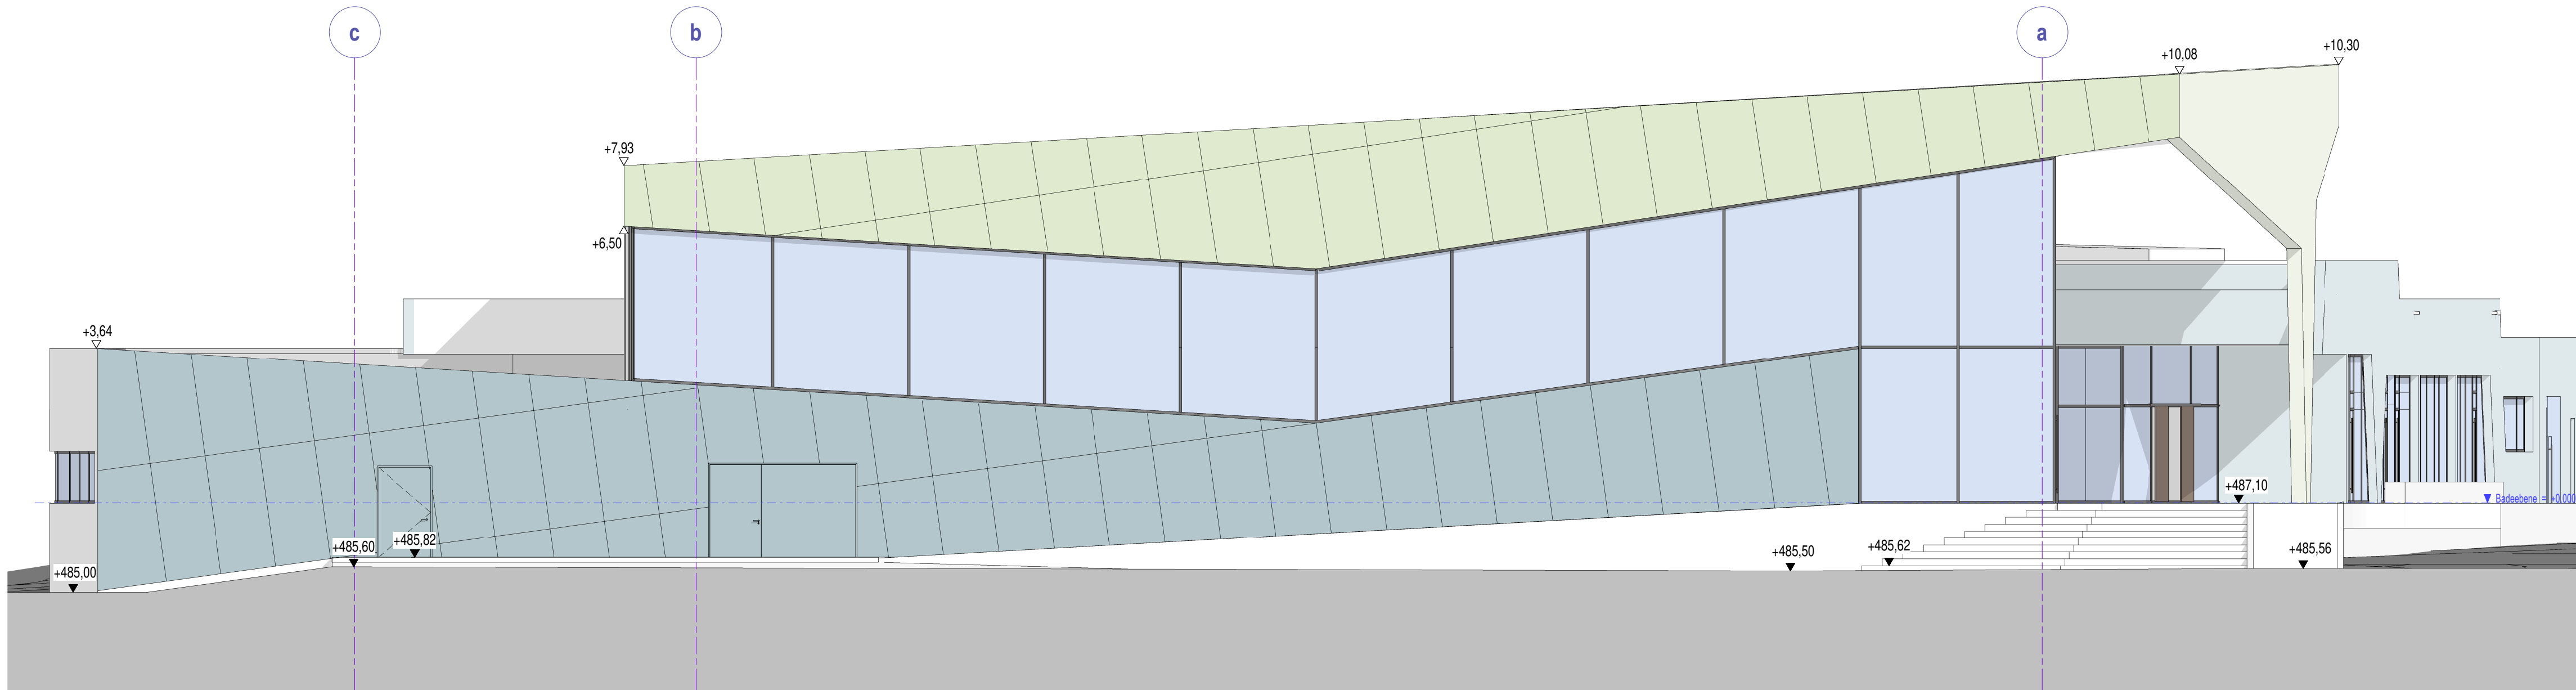

Ansicht Ost - Sporthalle

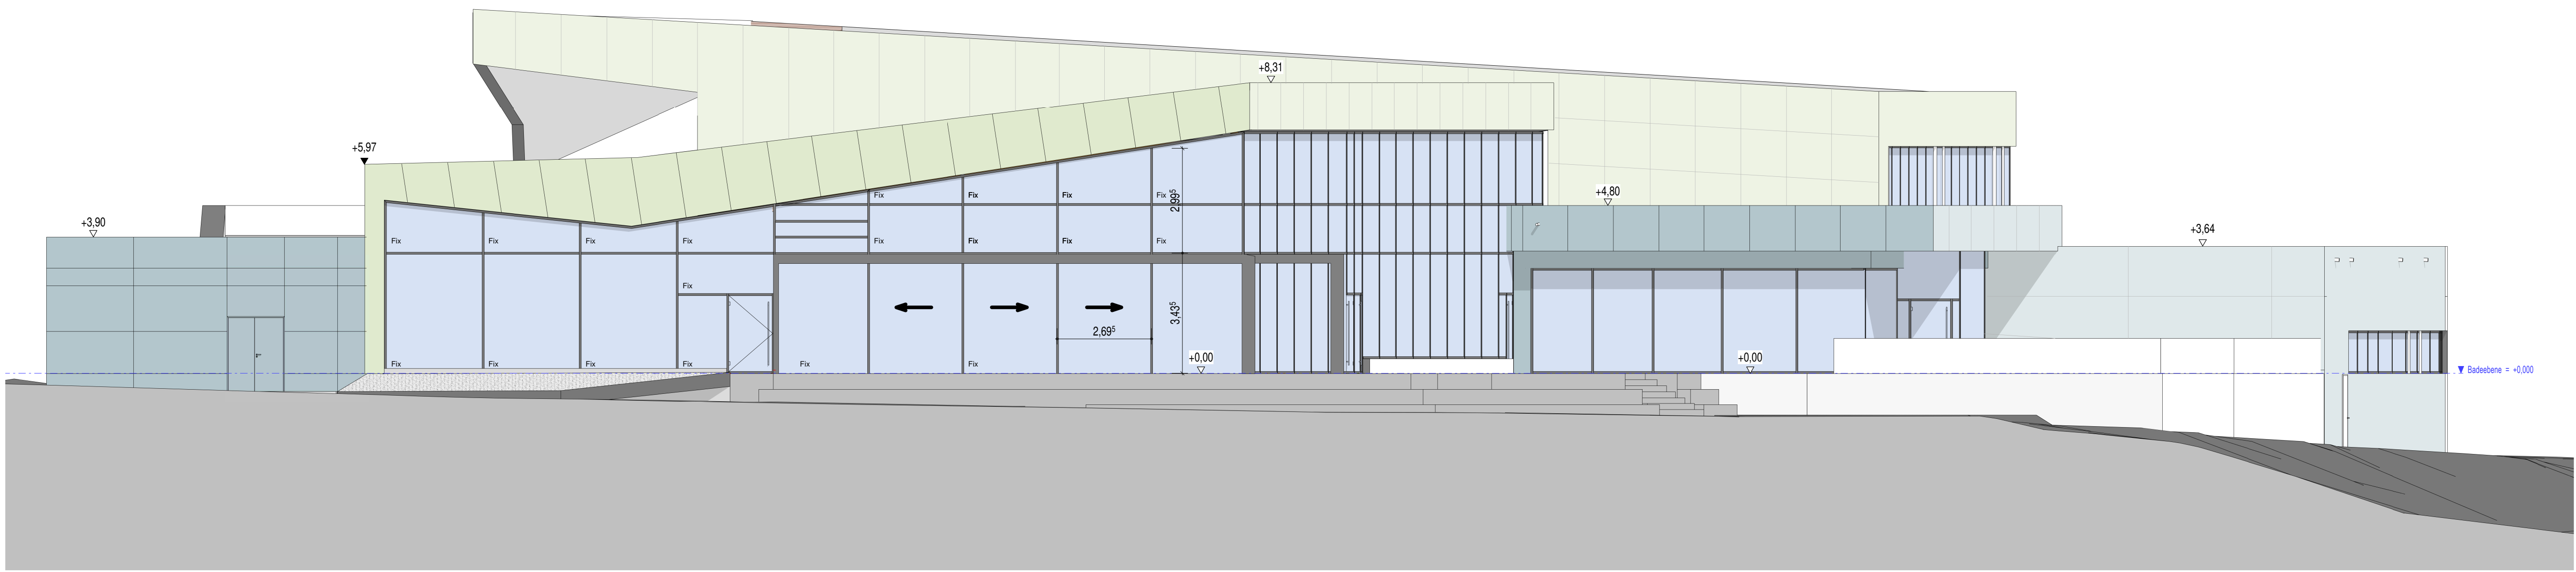

Ansicht West - Schwimmhalle

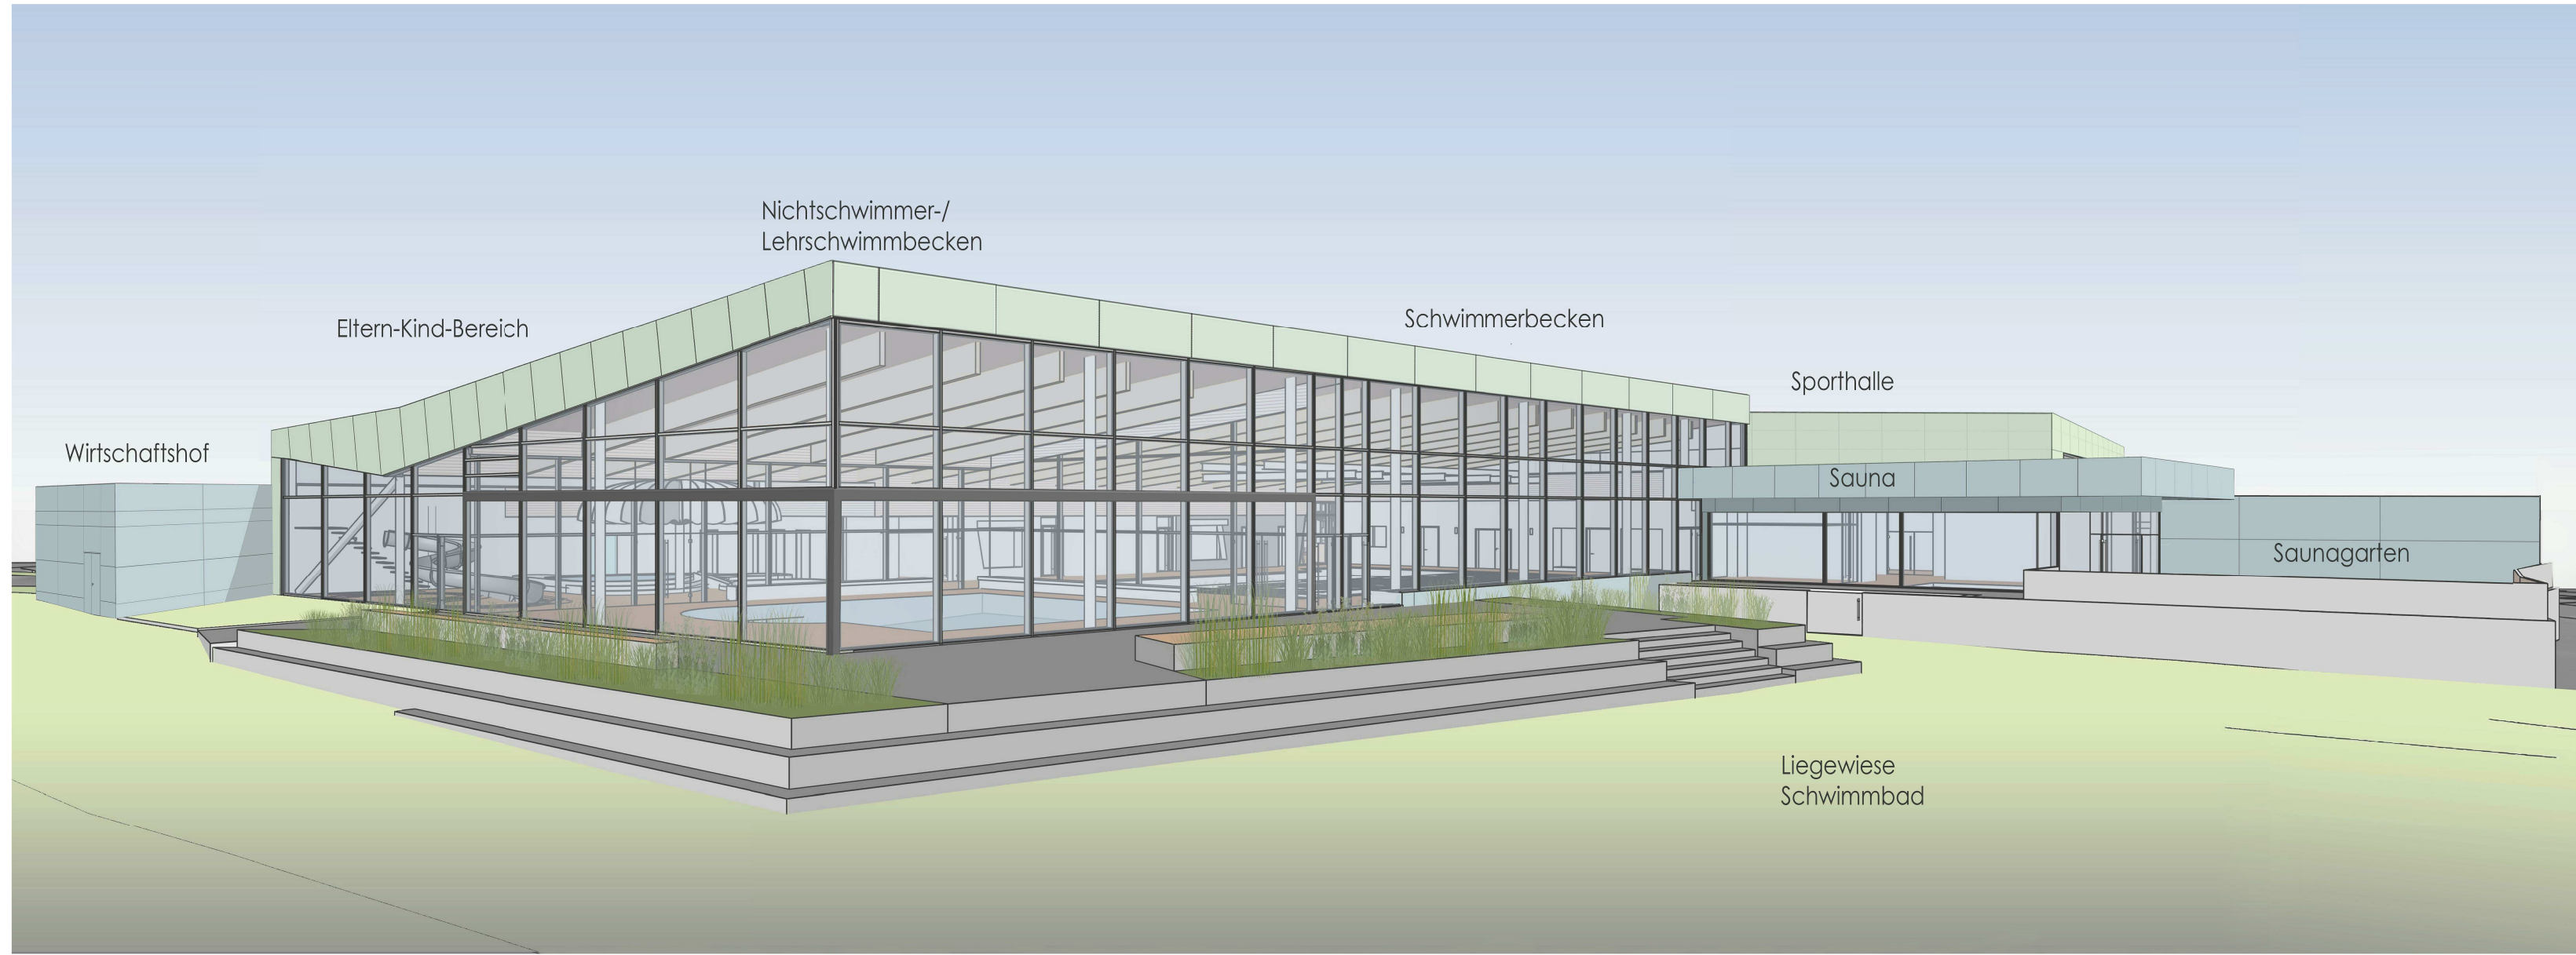

Ansicht von Süd West - Schwimmhalle)



Ansicht von Nord Ost - Sporthalle

±0.00m (OK FFB BE) =487,10 mNN			
Projekt	Sportzentrum Schwörz		
	Aalener Straße 88, 73447 Oberkochen		
Plan	Ansichten und Perspektiven		
Bauherr	Stadt Oberkochen		
	Eugen-Bolz-Platz 1, 73447 Oberkochen		
Vertreten durch	Bürgermeister Peter Traub	Oberkochen, den 02.03.20	
Planverfasser	Schick GmbH Architekten + Ingenieure		
	Schillerstraße 33, 76135 Karlsruhe		
Vertreten durch	Dipl. Ing. Arch. Norbert Kripazew	Karlsruhe, den 02.03.20	
Schick GmbH	Datum	02.03.20	Projektnummer
Schillerstraße 33	Gezeichnet	MB	360
76135 Karlsruhe	Geprüft	Prüfer	
+49(0)721-98464-0			Plannummer
info@schick-architektur.de	Maßstab	1 : 100	GPL-A-01