




Schnitt 10

 

Schnitt 11

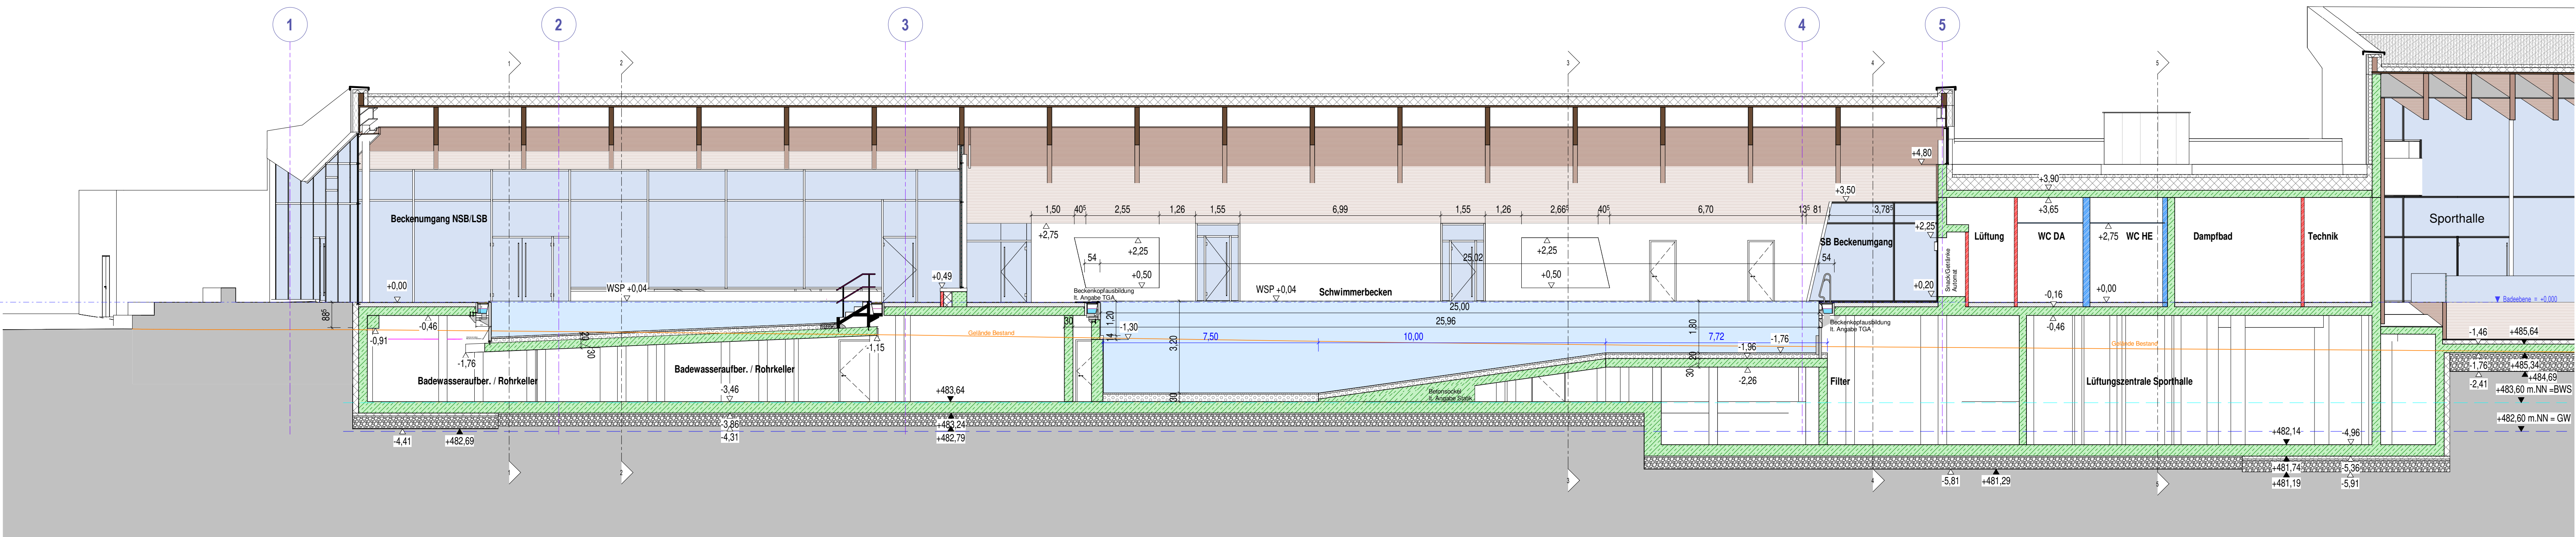

Schnitt 12

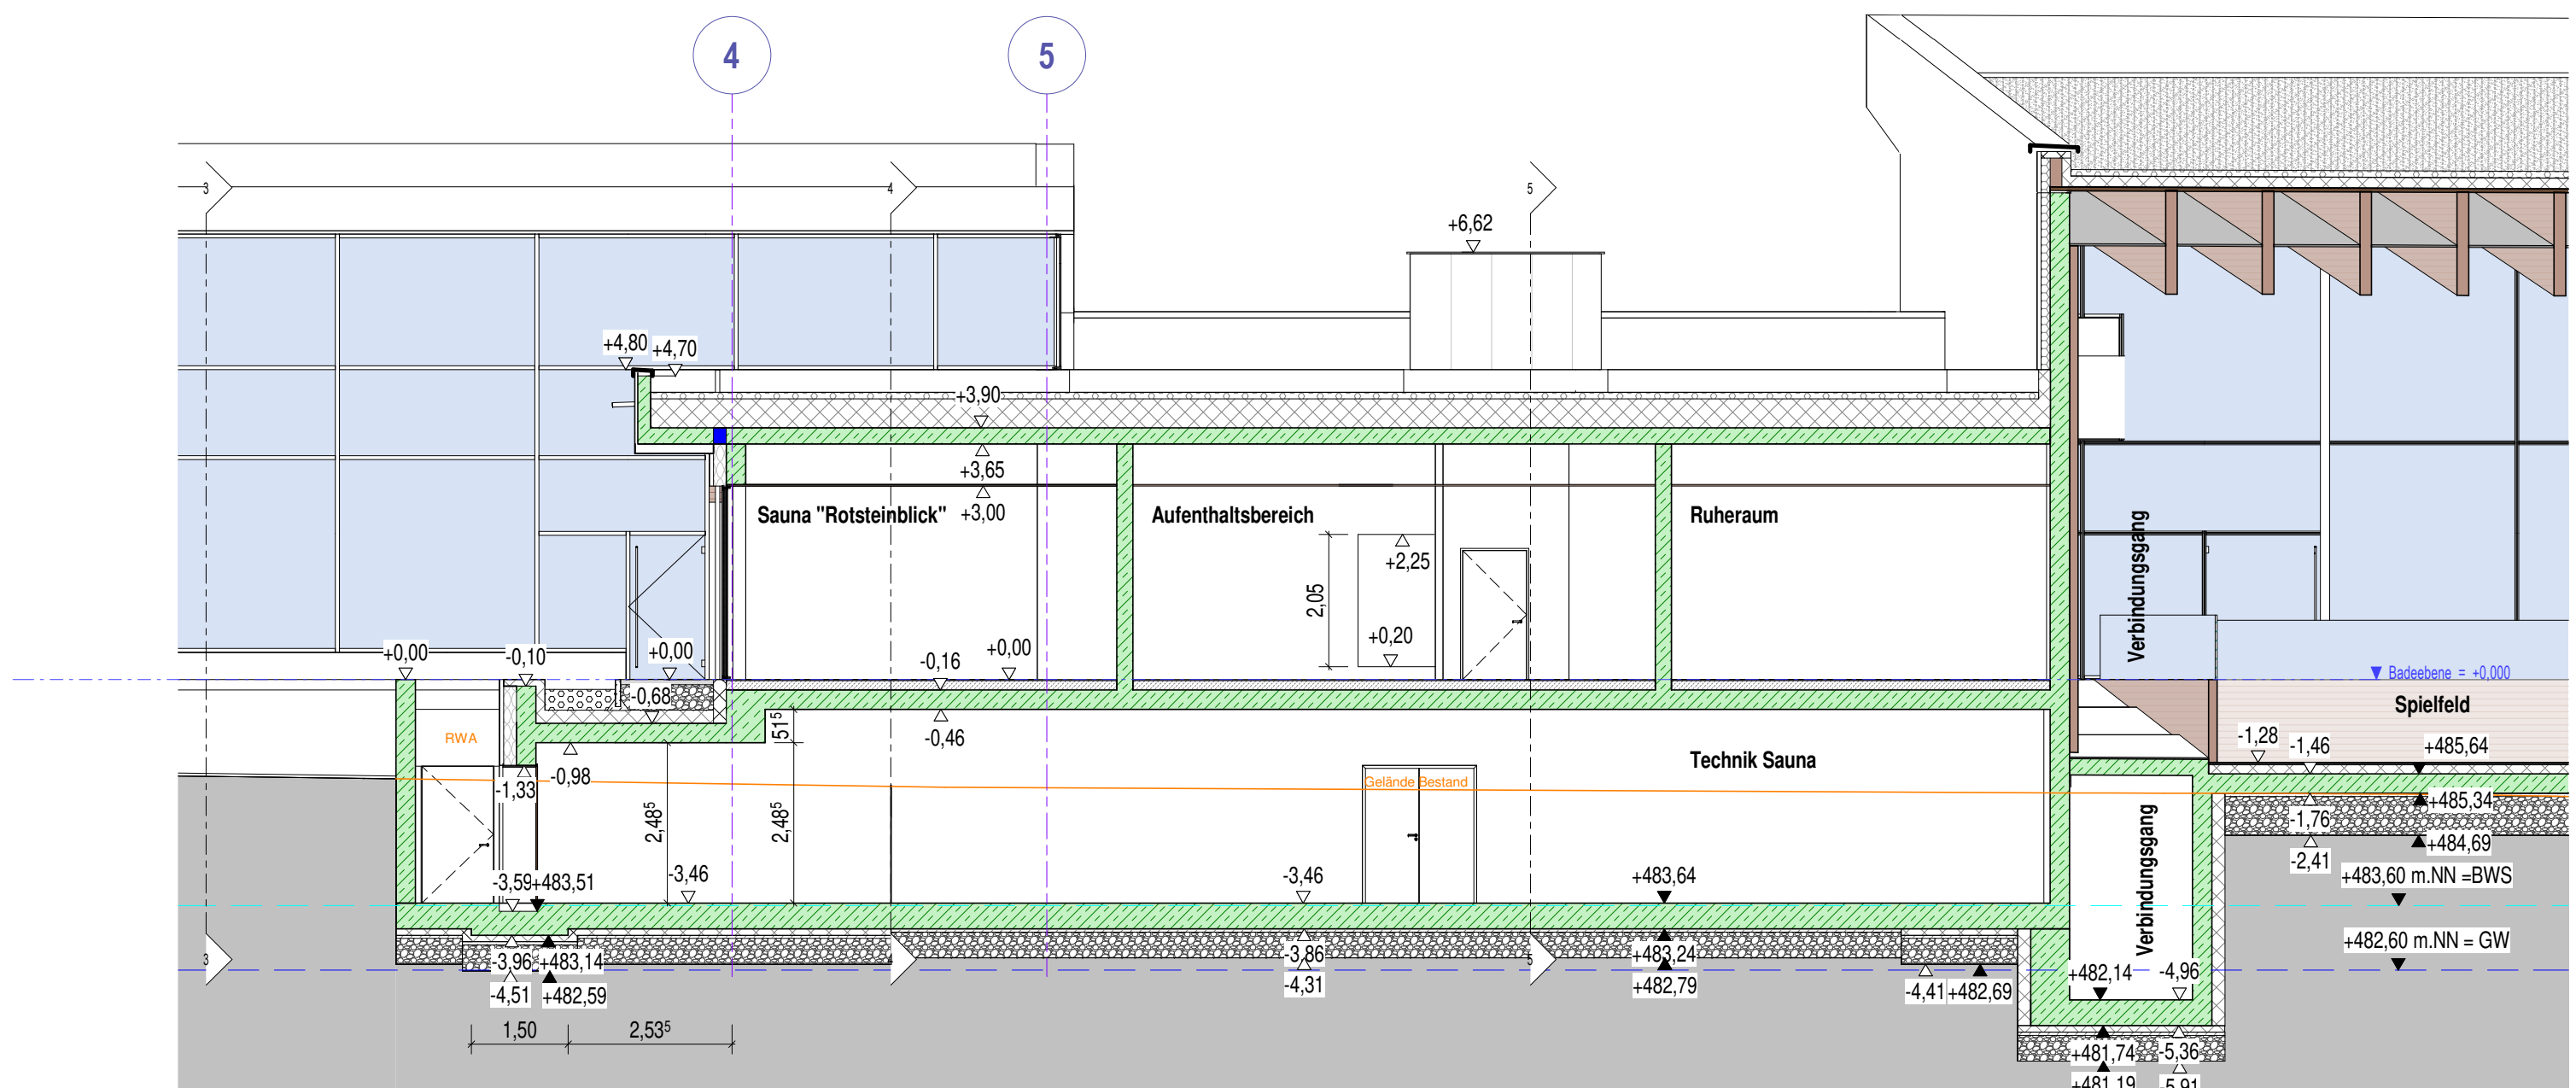

Schnitt 13

Legende

- Stahlbeton
- Isokorb
- Mauerwerk
- Sanitär-Fertigbauteile
- Wasser Becken

±0.00m (OK FFB BE) =+487,10 mNN

Projekt	Sportzentrum Schwörz Aalener Straße 88, 73447 Oberkochen		
Plan	Hallenbad Schnitte 10-13		
Bauherr	Stadt Oberkochen Eugen-Bolz-Platz 1, 73447 Oberkochen		
Vertreten durch	Bürgermeister Peter Traub	Oberkochen, den 02.03.20	
Planverfasser	Schick GmbH Architekten + Ingenieure Schillerstraße 33, 76135 Karlsruhe		
Vertreten durch	Dipl. Ing. Arch. Norbert Kripazew	Karlsruhe, den 02.03.20	
Schick GmbH Schillerstraße 33 76135 Karlsruhe +49(0)721-98464-0 info@schick-architektur.de		Datum 02.03.20 Gezeichnet Kbt/s Geprüft rk Maßstab 1 : 100	Projektnummer 360 Plannummer GPL-S-02