




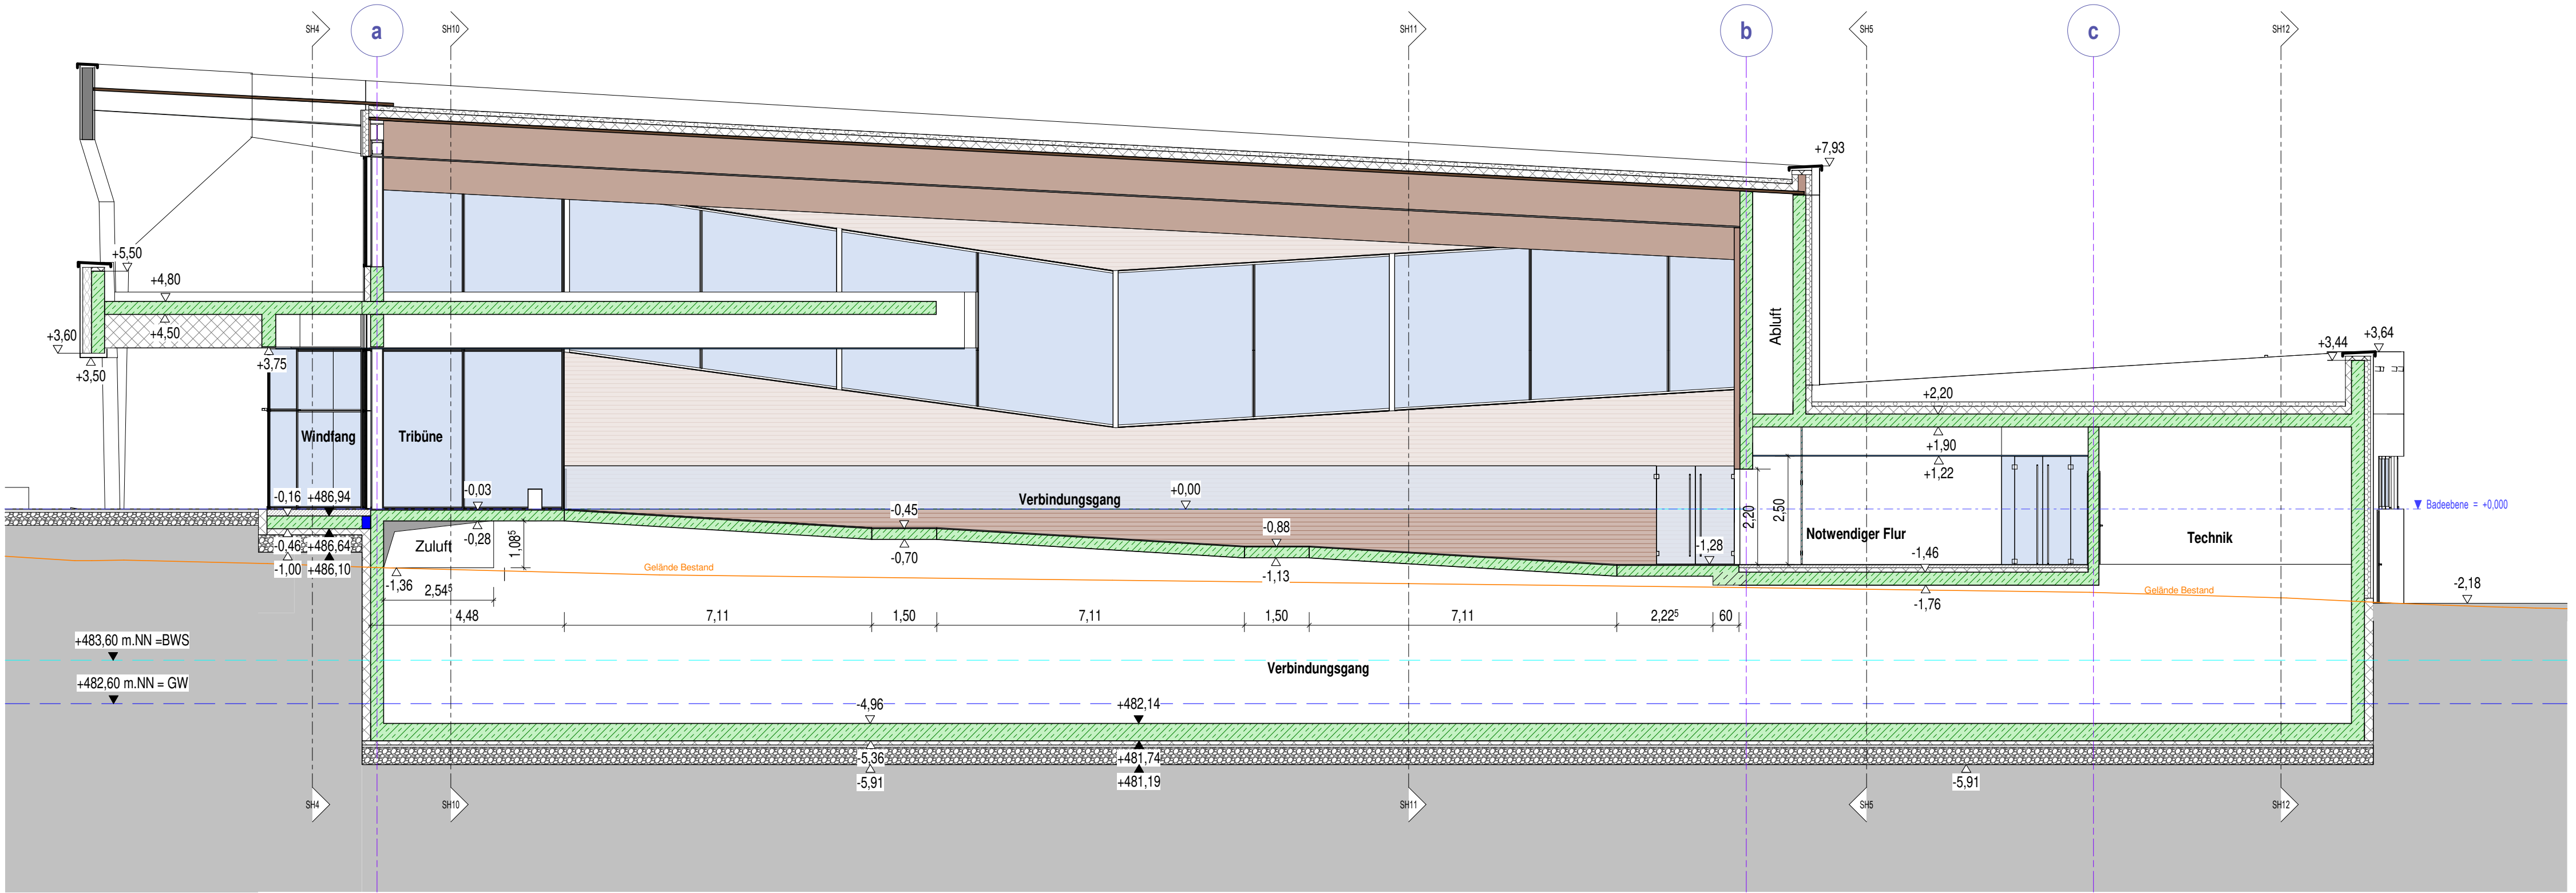


Schnitt SH1

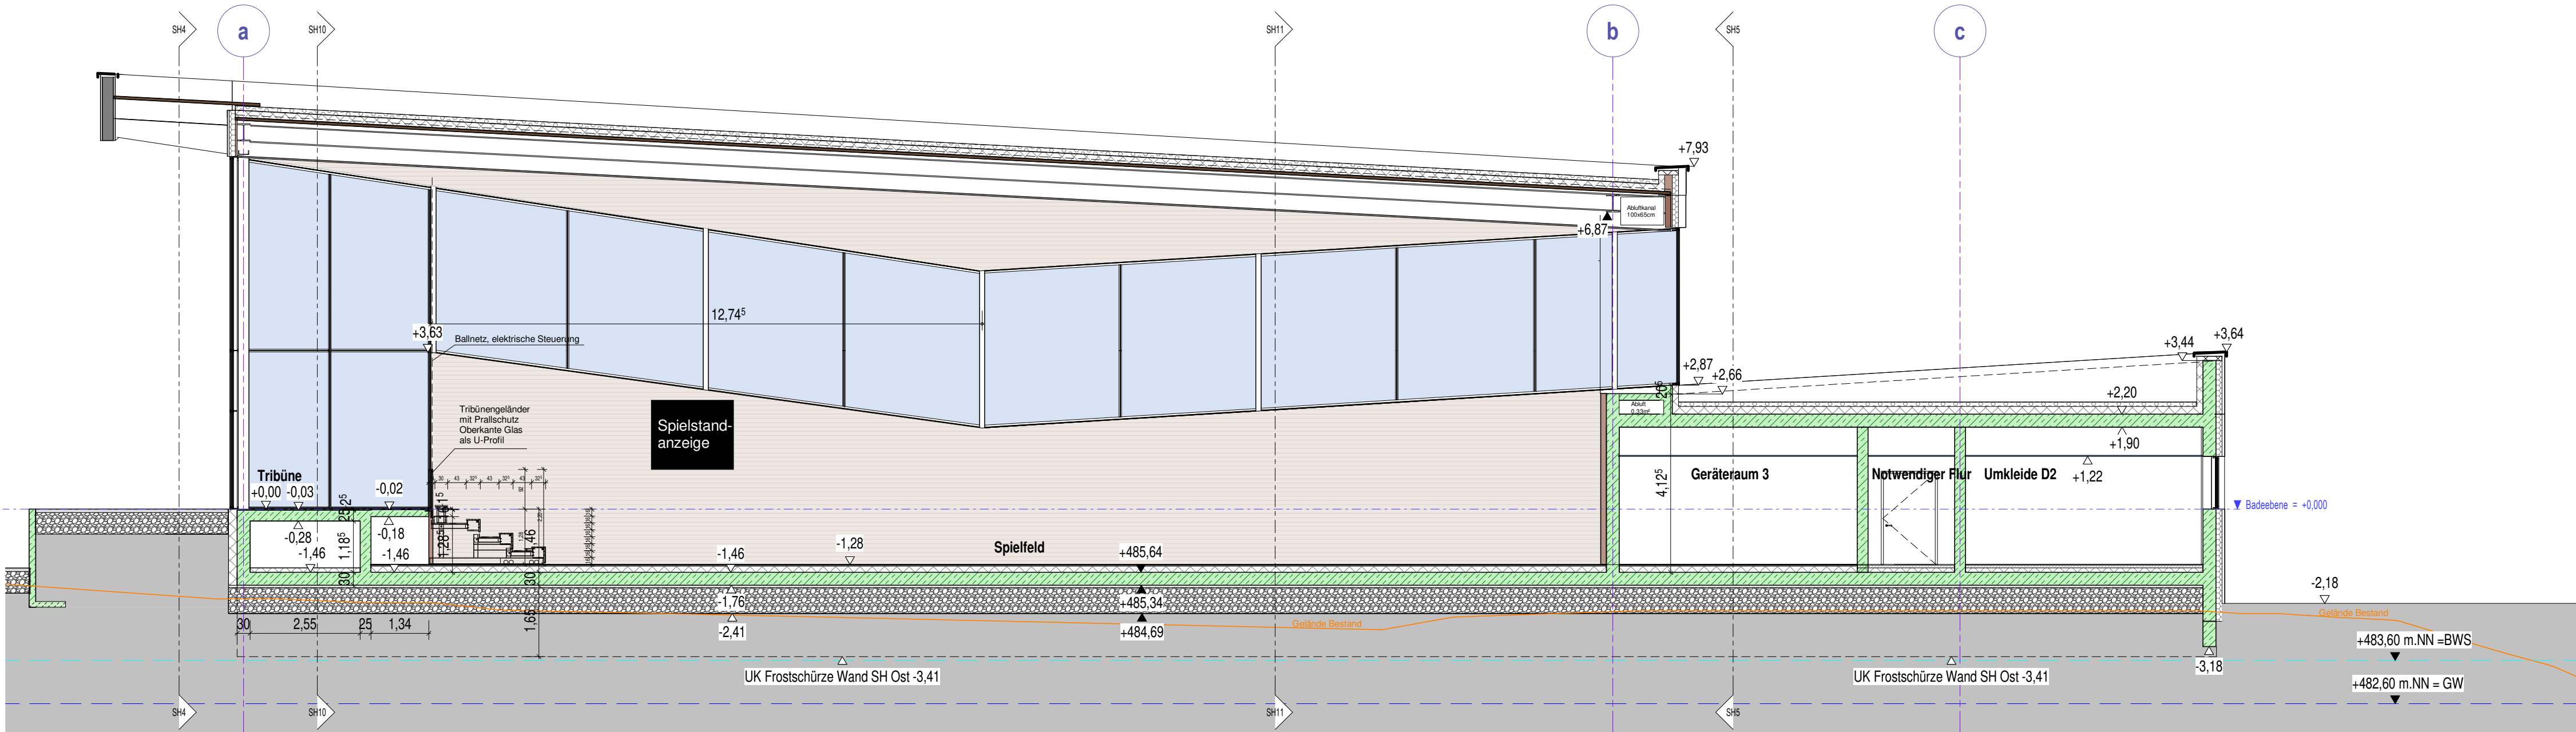


Schnitt SH3

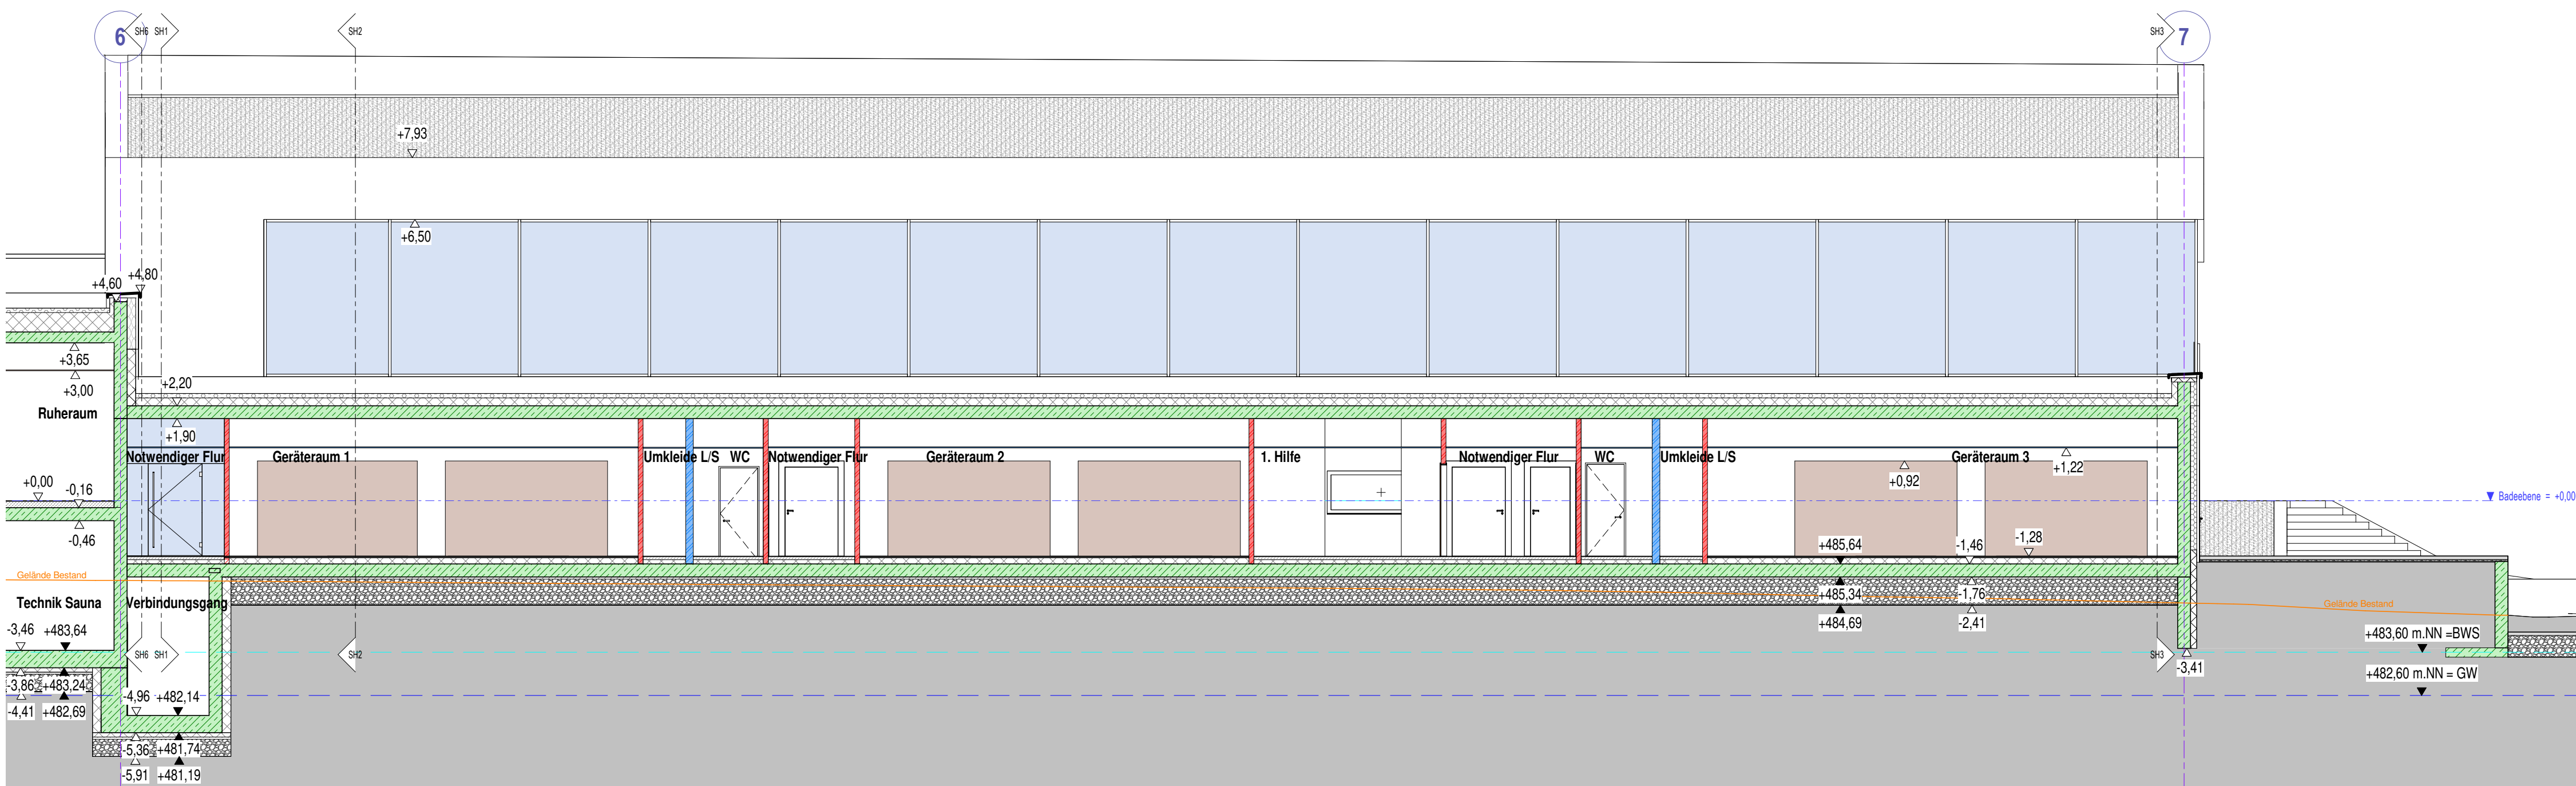


Schnitt SH5

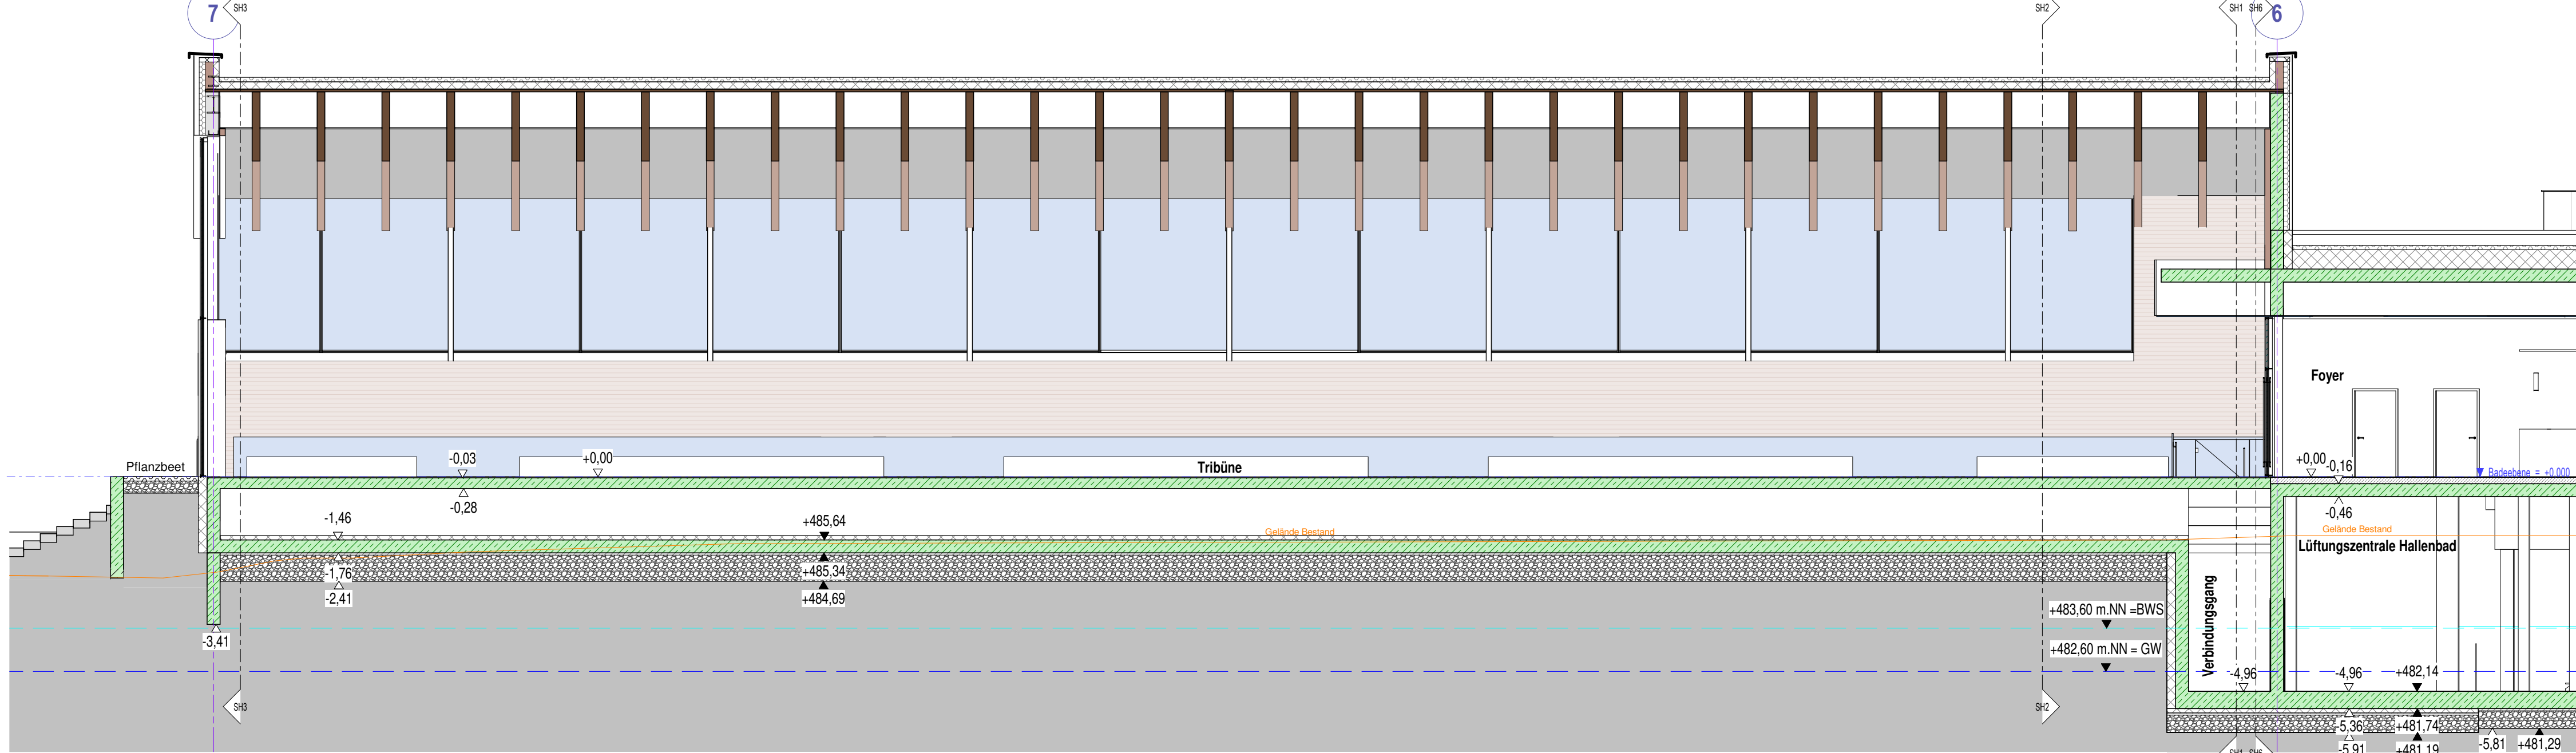


Schnitt SH10

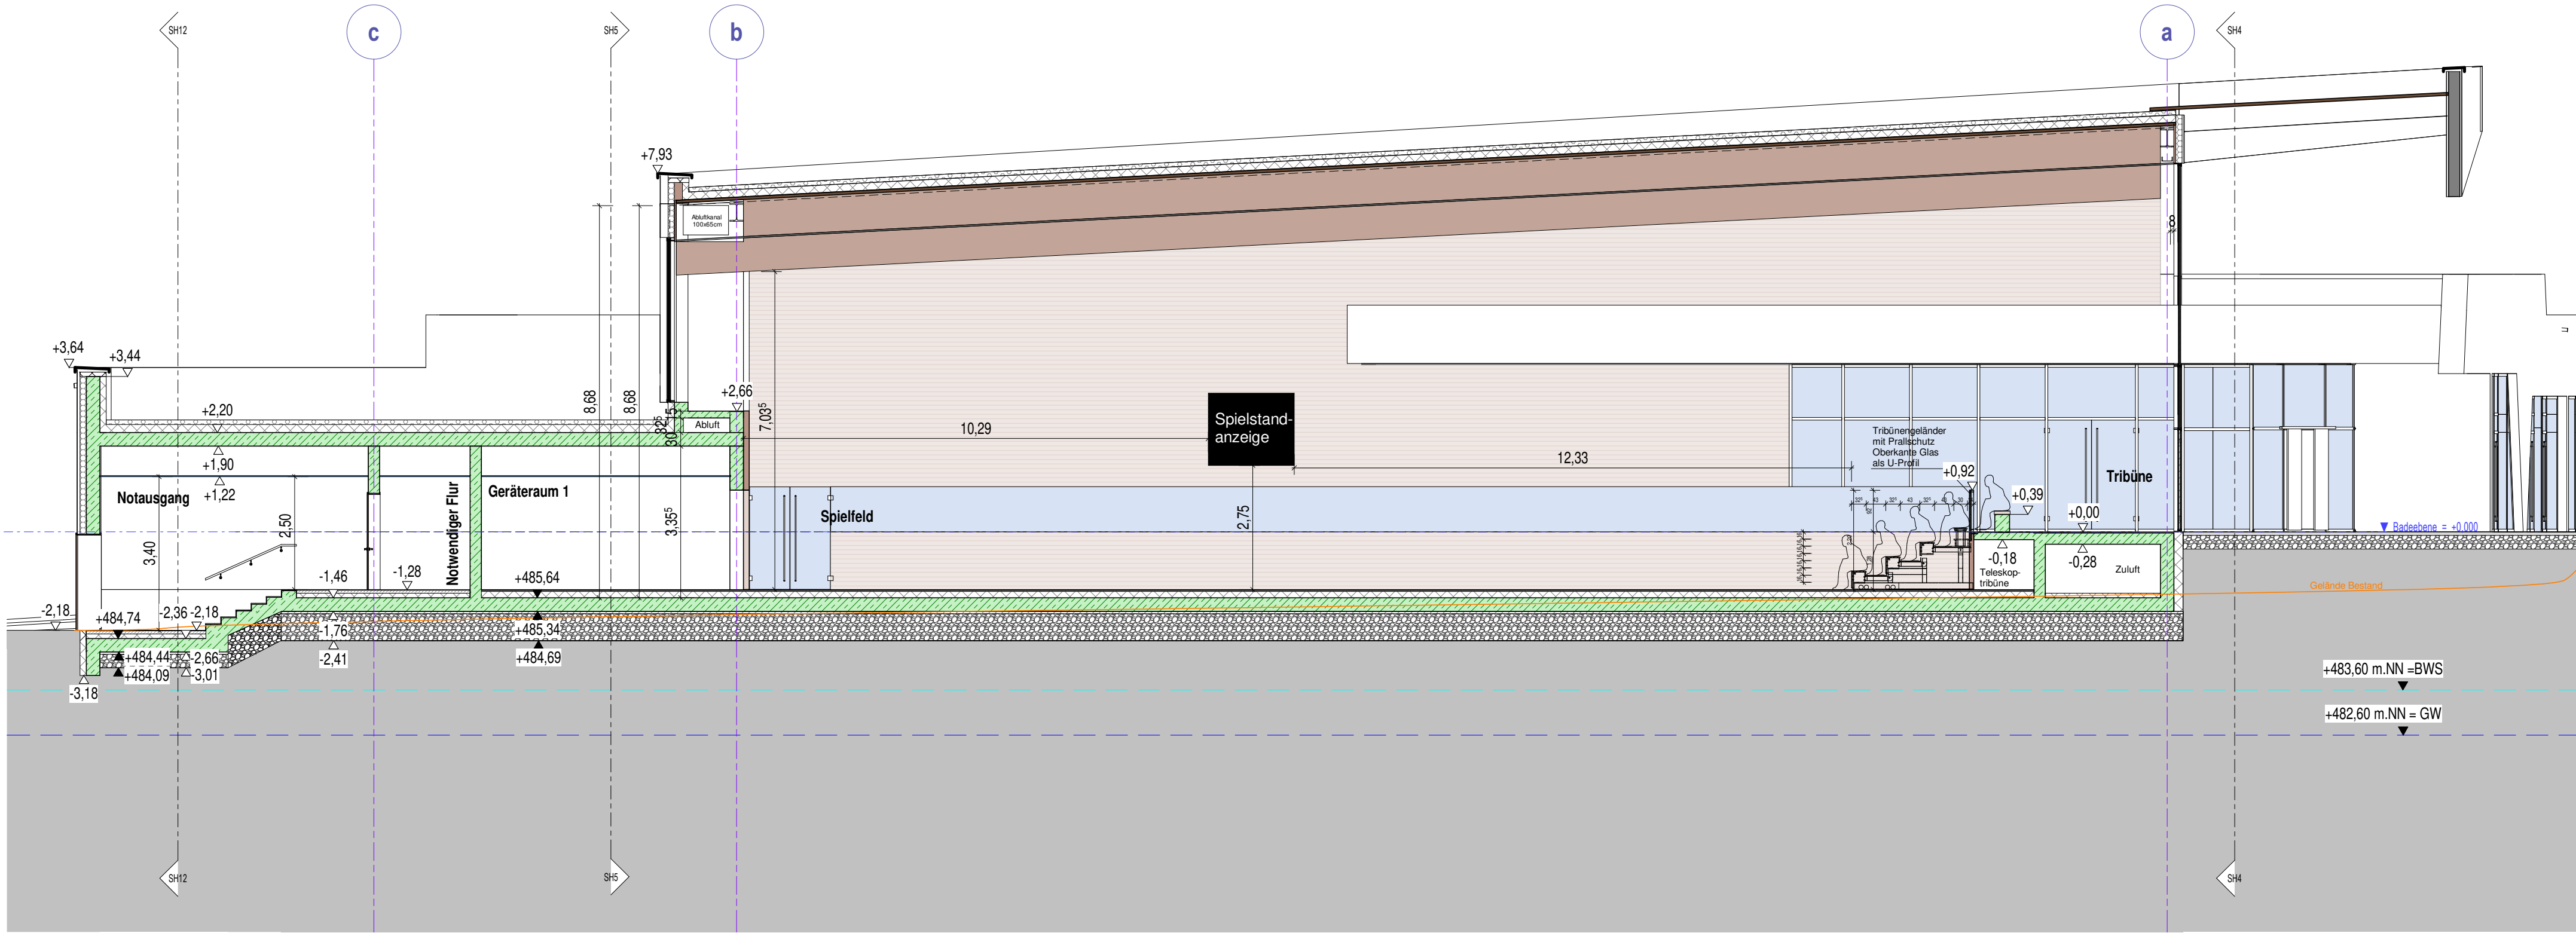


Schnitt SH2

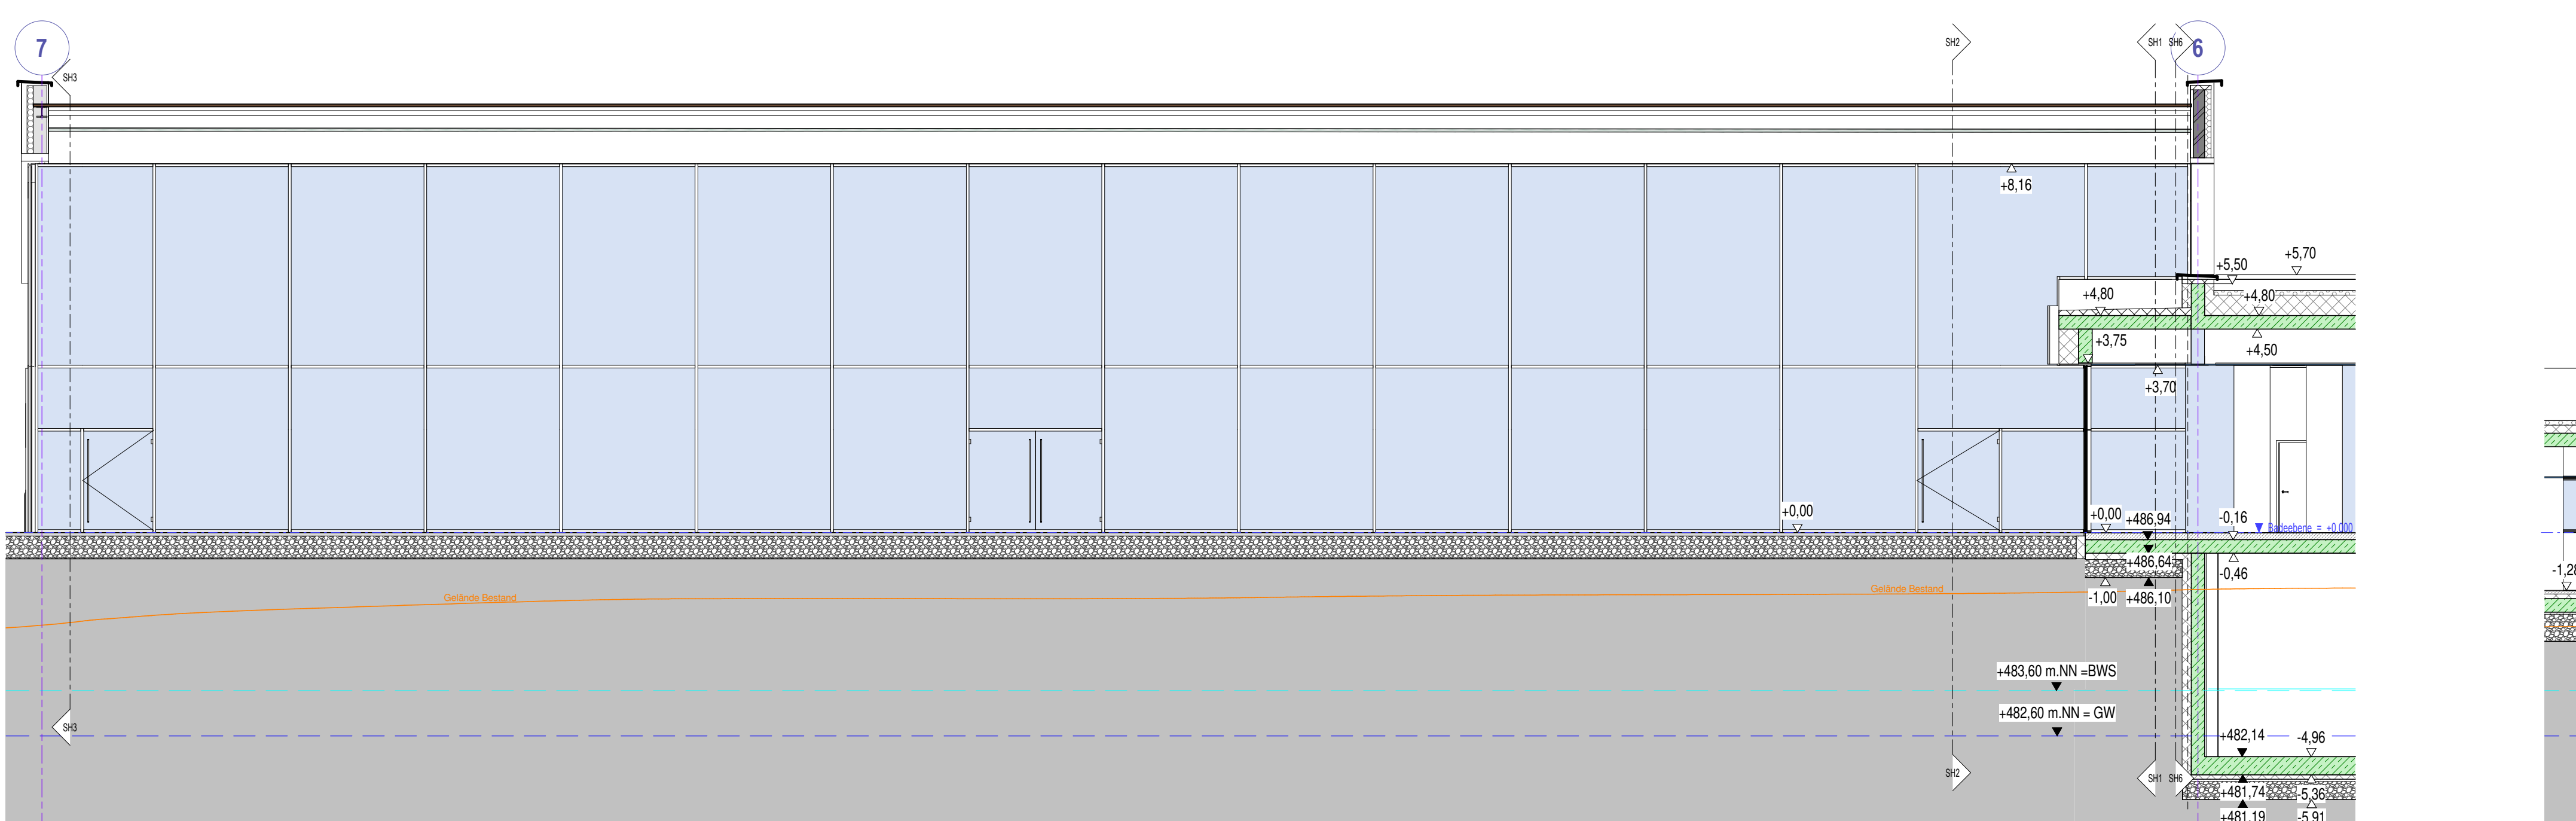


Schnitt SH4

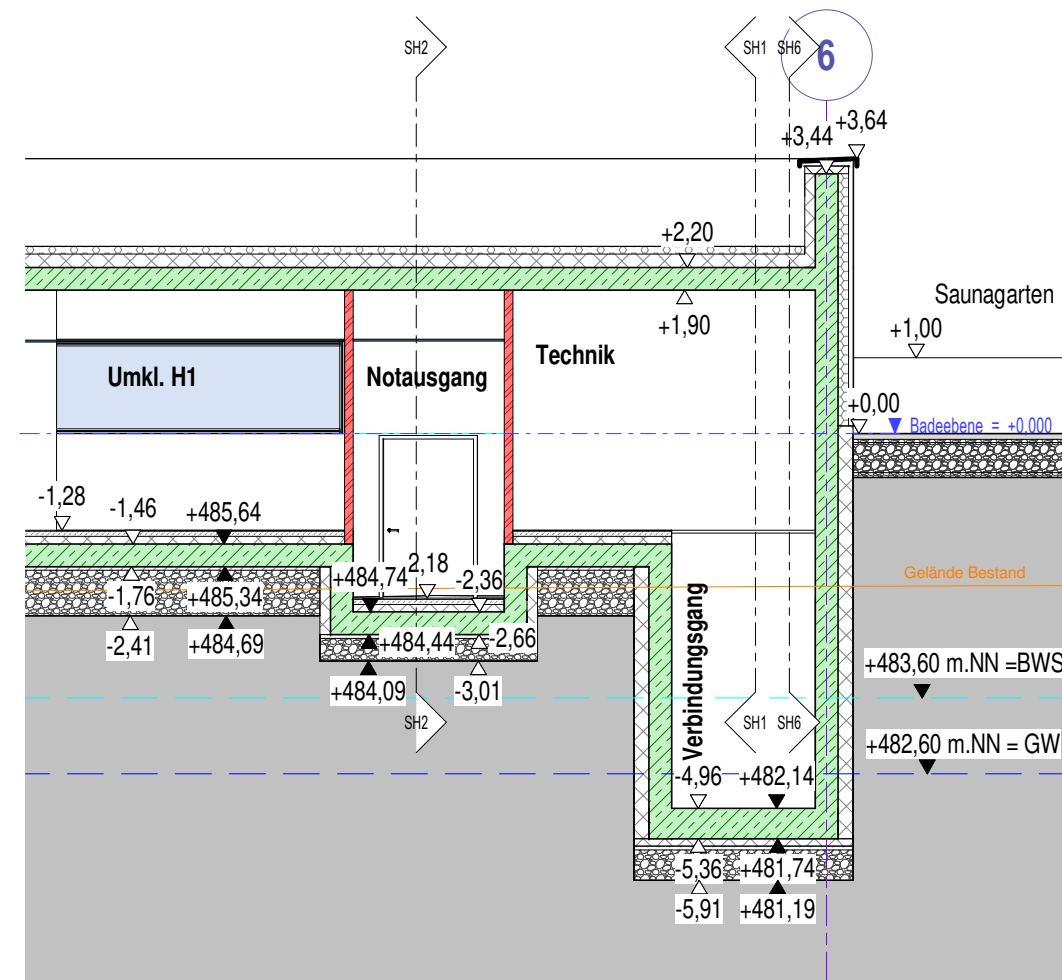

Schnitt SH12

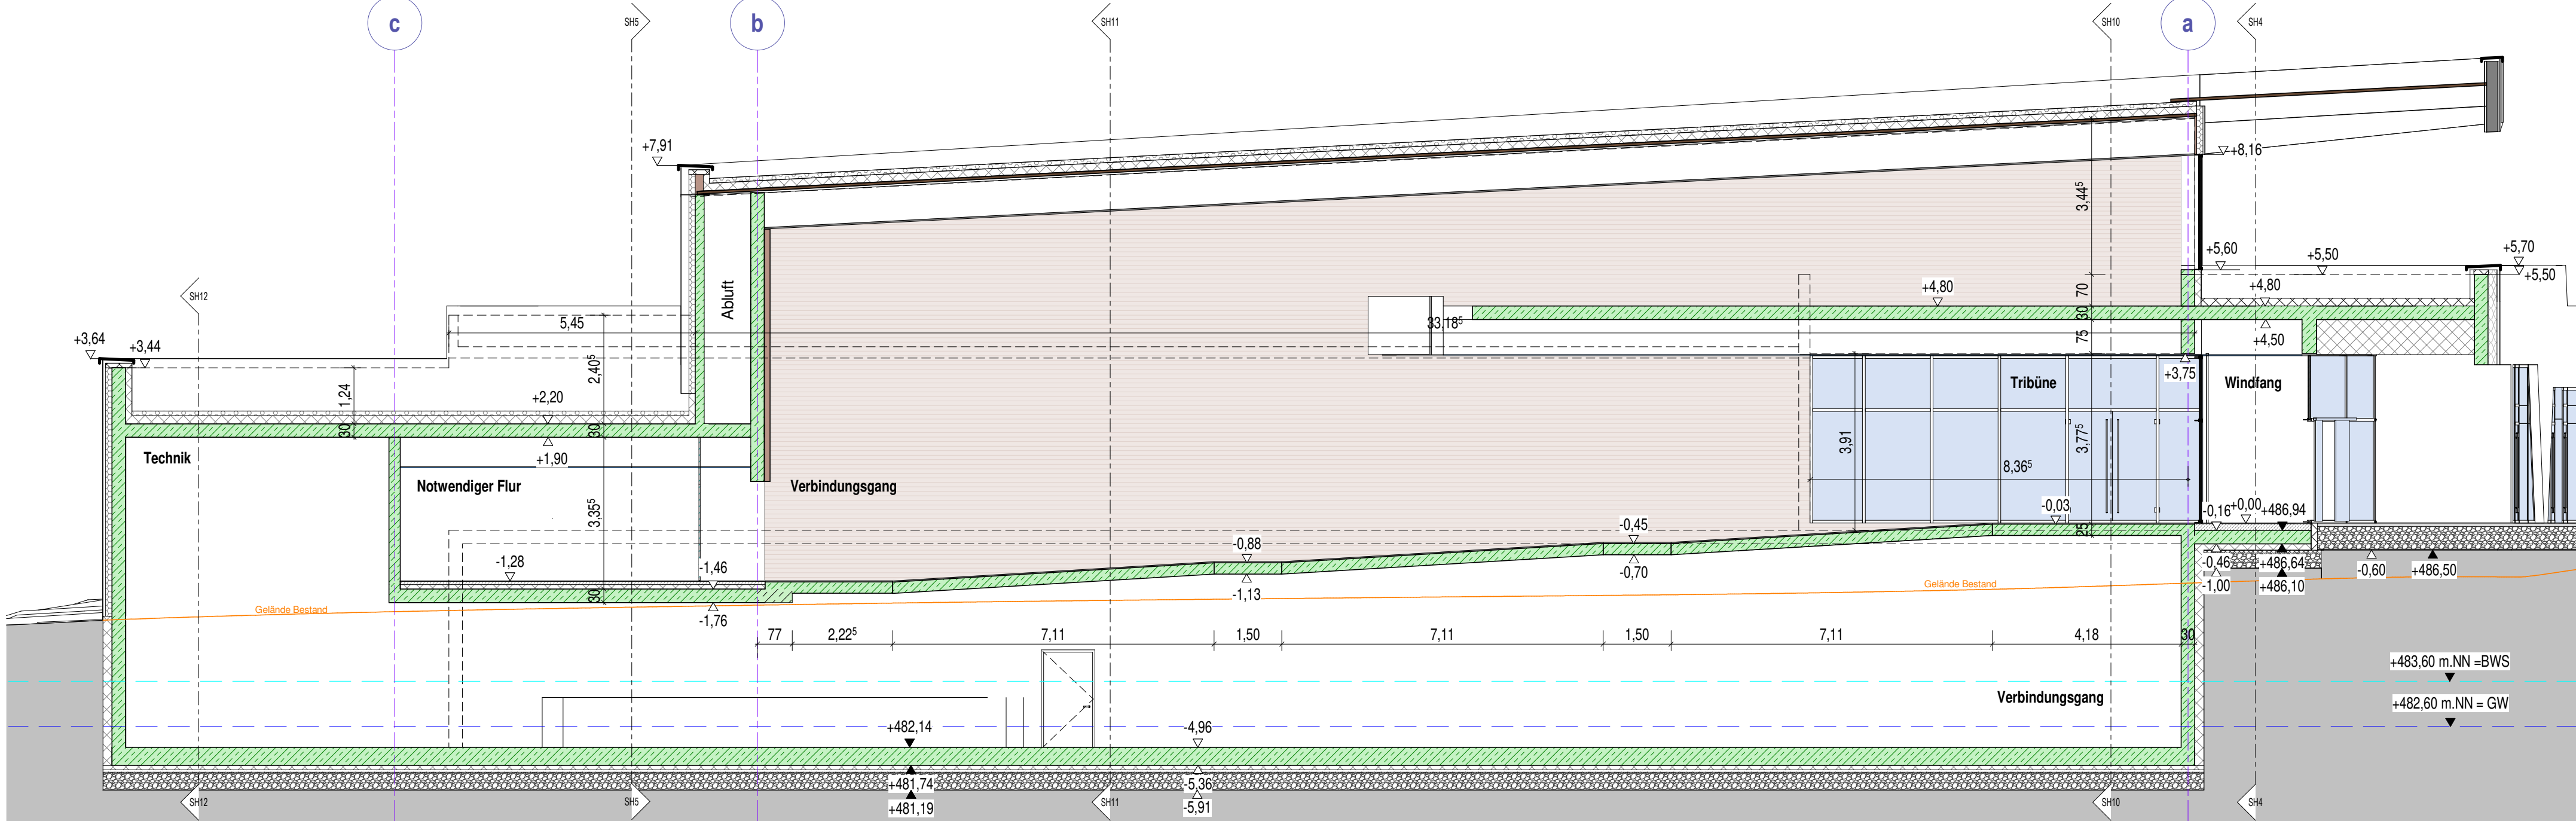

Schnitt SH6

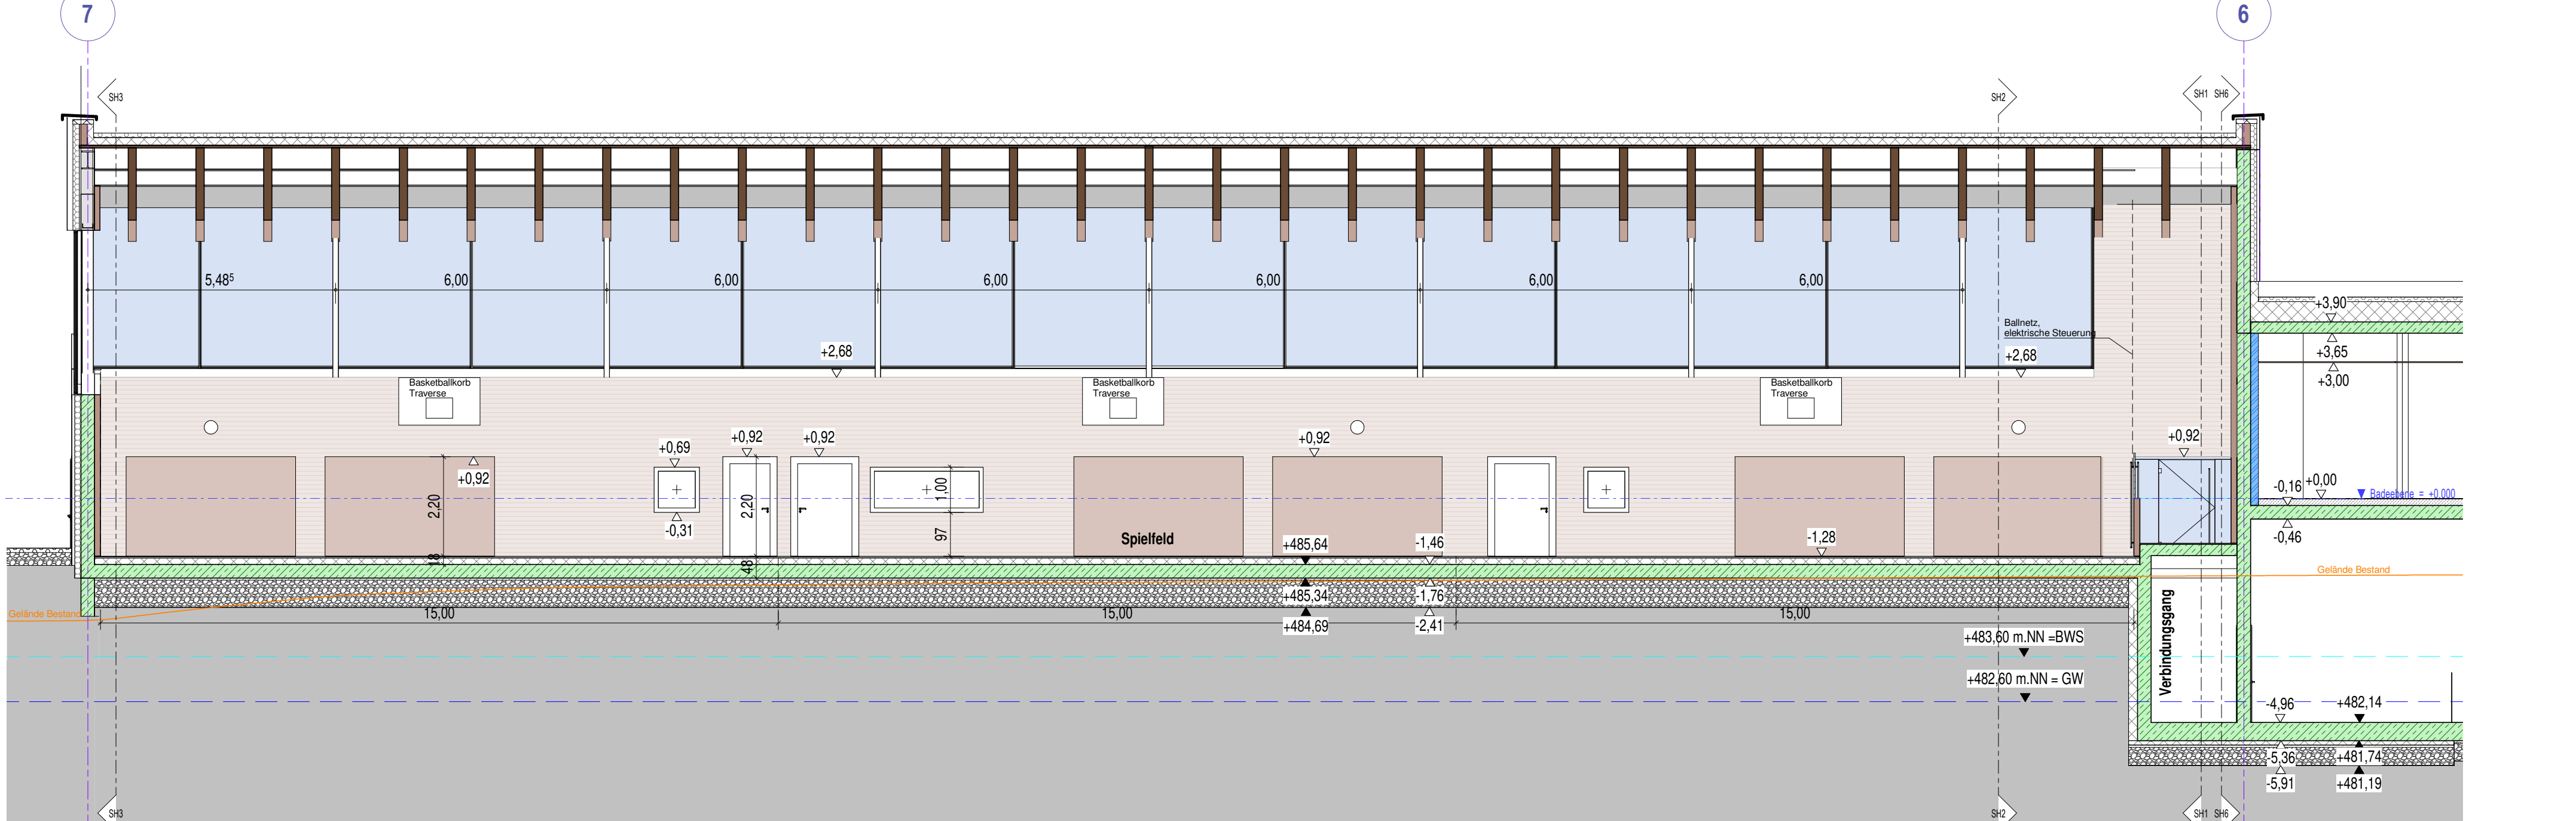

Schnitt SH11

Legende

- Stahlbeton
- Isokorb
- Mauerwerk
- Sanitär-Peripherie
- Wasser-Becken

±0.00m (OK FFB BE) =487,10 mNN

Projekt	Sportzentrum Schwörz		
	Aakener Straße 88, 73447 Oberkochen		
Plan	Sporthalle Schnitte		
Bauherr	Stadt Oberkochen		
	Eugen-Bolz-Platz 1, 73447 Oberkochen		
Vertreten durch	Stadt Oberkochen		
Planverfasser	Schick GmbH Architekten + Ingenieure		
	Schillerstraße 33, 76135 Karlsruhe		
Vertreten durch	Dipl. Ing. Arch. Norbert Kripaszew		
	Karlsruhe, den 02.03.20		
Schick GmbH	Datum	02.03.20	Projektnummer
Schillerstraße 33	Gezeichnet	mbts	360
76135 Karlsruhe	Geprüft	rk	
+49(0)721-98464-0			Plannummer
info@schick-architektur.de	Maßstab	1 : 100	GPL-S-03